



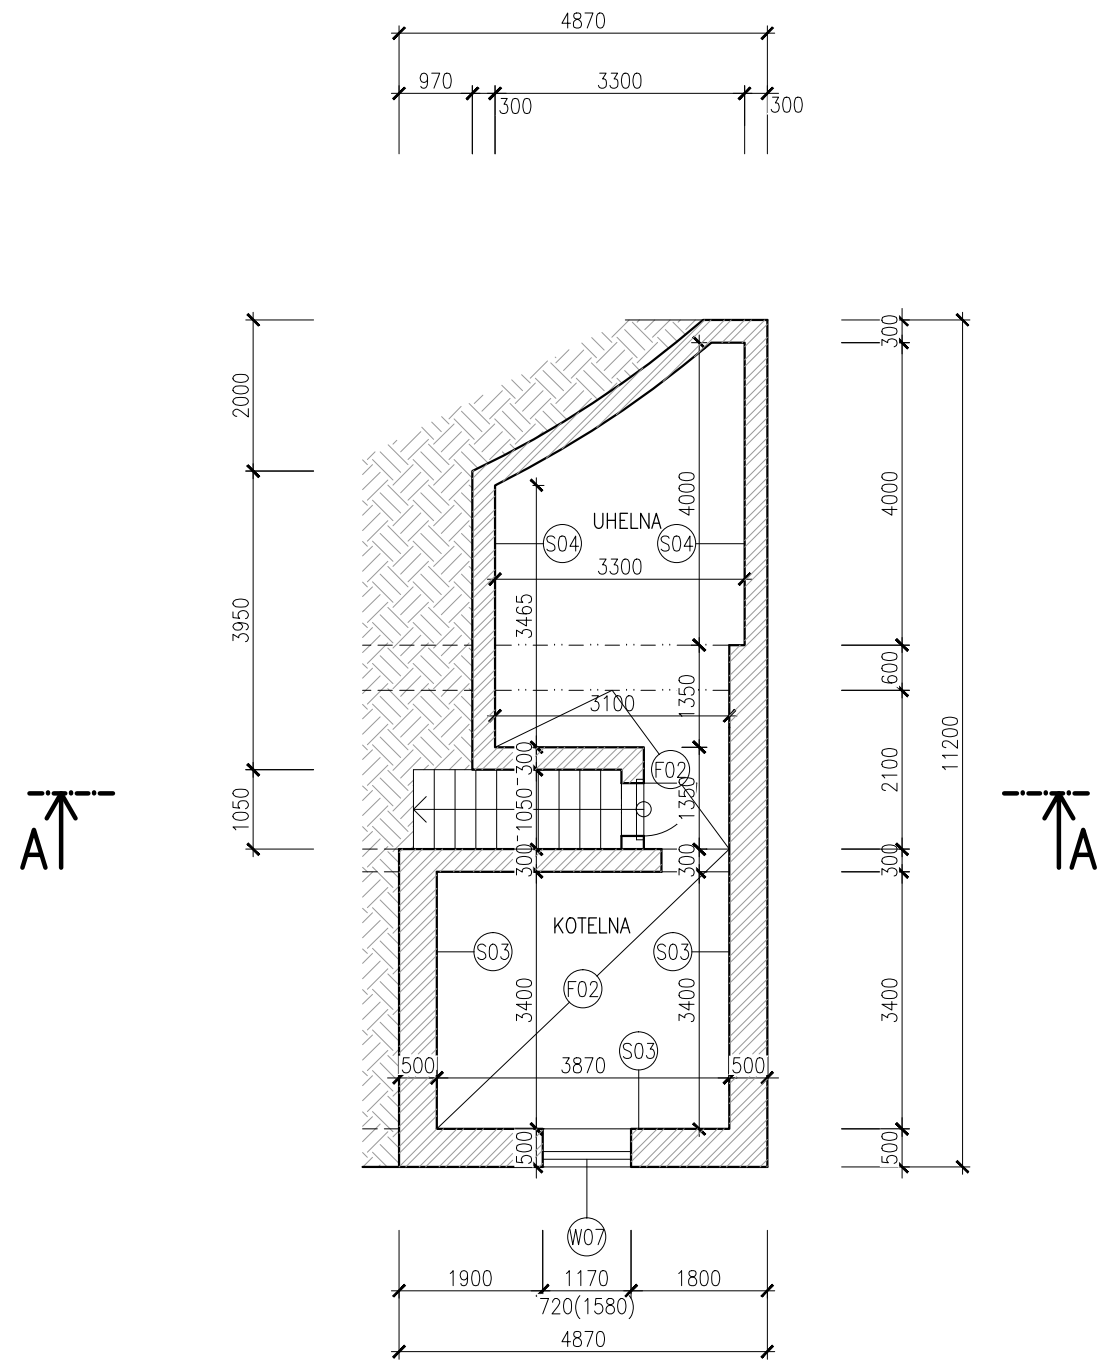

LEGENDA MATERIÁLŮ

-  STÁVAJÍCÍ KONSTRUKCE – ZDĚNÉ
-  STÁVAJÍCÍ KONSTRUKCE – BETONOVÉ – PROSTÝ/ŽB
-  DŘEVĚNÉ KONSTRUKCE
-  STÁVAJÍCÍ ZEMINA
-  STÁVAJÍCÍ OKENNÍ VÝPLŇ
-  STÁVAJÍCÍ DVEŘNÍ VÝPLŇ

POZNÁMKY
_TATO DOKUMENTACE JE ZPRACOVÁNA V ROZSAHU PRO PROVEDENÍ STAVBY
_TATO DOKUMENTACE JE AUTORSKÝM DÍLEM A MŮŽE BÝT UŽITA VÝHRADNĚ K ÚČELU NA NÍ UVEDENÉMU A SMLUVNĚ DOHODNUTÉMU MEZI AUTOREM A OBJEDNATELEM
_INTERIÉR STAVBY JE ZAKRESLEN POUZE SCHEMATICKY NEBOŽ NENÍ PŘEDMĚTEM NAVRHOVANÝCH ZMĚN ANI NEMÁ SOUVISLOST S PROVÁDĚNÝMI PRACEMI
_SPECIFIKACE, UMÍSTĚNÍ A ROZMĚRY OTVORŮ JE NUTNÉ PŘED ZAHÁJENÍM VÝROBY OTVORŮ DOMĚŘIT DLE SKUTEČNÉHO STAVU
_OSTĚNÍ, NADPRAŽÍ BUDOU ZATEPLENY TEPELNOU IZOLACÍ Z EPS 70 ŠEDÝ V tl. 30mm, PARAPETY PAK XPS tl. 40mm
_ETICS BUDE PROVEDEN DLE TECHNOLOGICKÝCH POKYNŮ ZHOTOVITELE, TZN. VČ. DOPLŇKŮ (NAPŘ. NÁROŽNÍ LIŠTY, ZAKLÁDACÍ PROFILY ATD.)
_VEŠKERÉ ZACHOVÁVANÉ STÁVAJÍCÍ FASÁDNÍ PRVKY (OSVĚTLENÍ, MŘÍŽKY ATD.) BUOU NOVĚ UKOTVENY S OHLEDEM NA MATERIÁL A TLOUŠŤKU NOVÉHO IZOLANTU NA FASÁDĚ

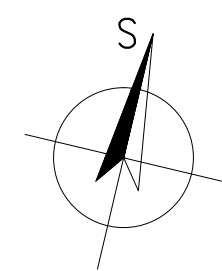

HLAVNÍ PROJEKTANT:
**ENERGY BENEFIT CENTRE**

Energy Benefit Centre a.s.
Tháškova 531/4, 160 00 Praha 6
tel.: +420 270 003 300
e-mail: kontakt@energy-benefit.cz
internet: www.energy-benefit.cz

ZPRACOVATEL ČÁSTI:
Vypracoval: Ing. Jakub Karmazín
Kreslil: Bc. Michal Davidek
Zodpovědný projektant: Ing. Robert Koska

PROJEKT:
Snížení energetické náročnosti objektu obecního úřadu v městysu Ostrov u Macochy

STAVEBNÍK:
Městys Ostrov u Macochy
Ostrov u Macochy 80, 679 14 Ostrov u Macochy


ČÁST, PROFESE:
ARCHITEKTONICKÉ A STAVEBNĚ TECHNICKÉ ŘEŠENÍ

VÝKRES:
PŮDORYS 1.PP – STÁVAJÍCÍ STAV

razítko a poc
Zakázkové číslo: **130233**
Datum: **24.7.2013**

Část: **D**
Stupeň: **DVZ**
Měřítko: **2 x A4**


Paré:
Změna: **00**
Měřítko: **1:10**

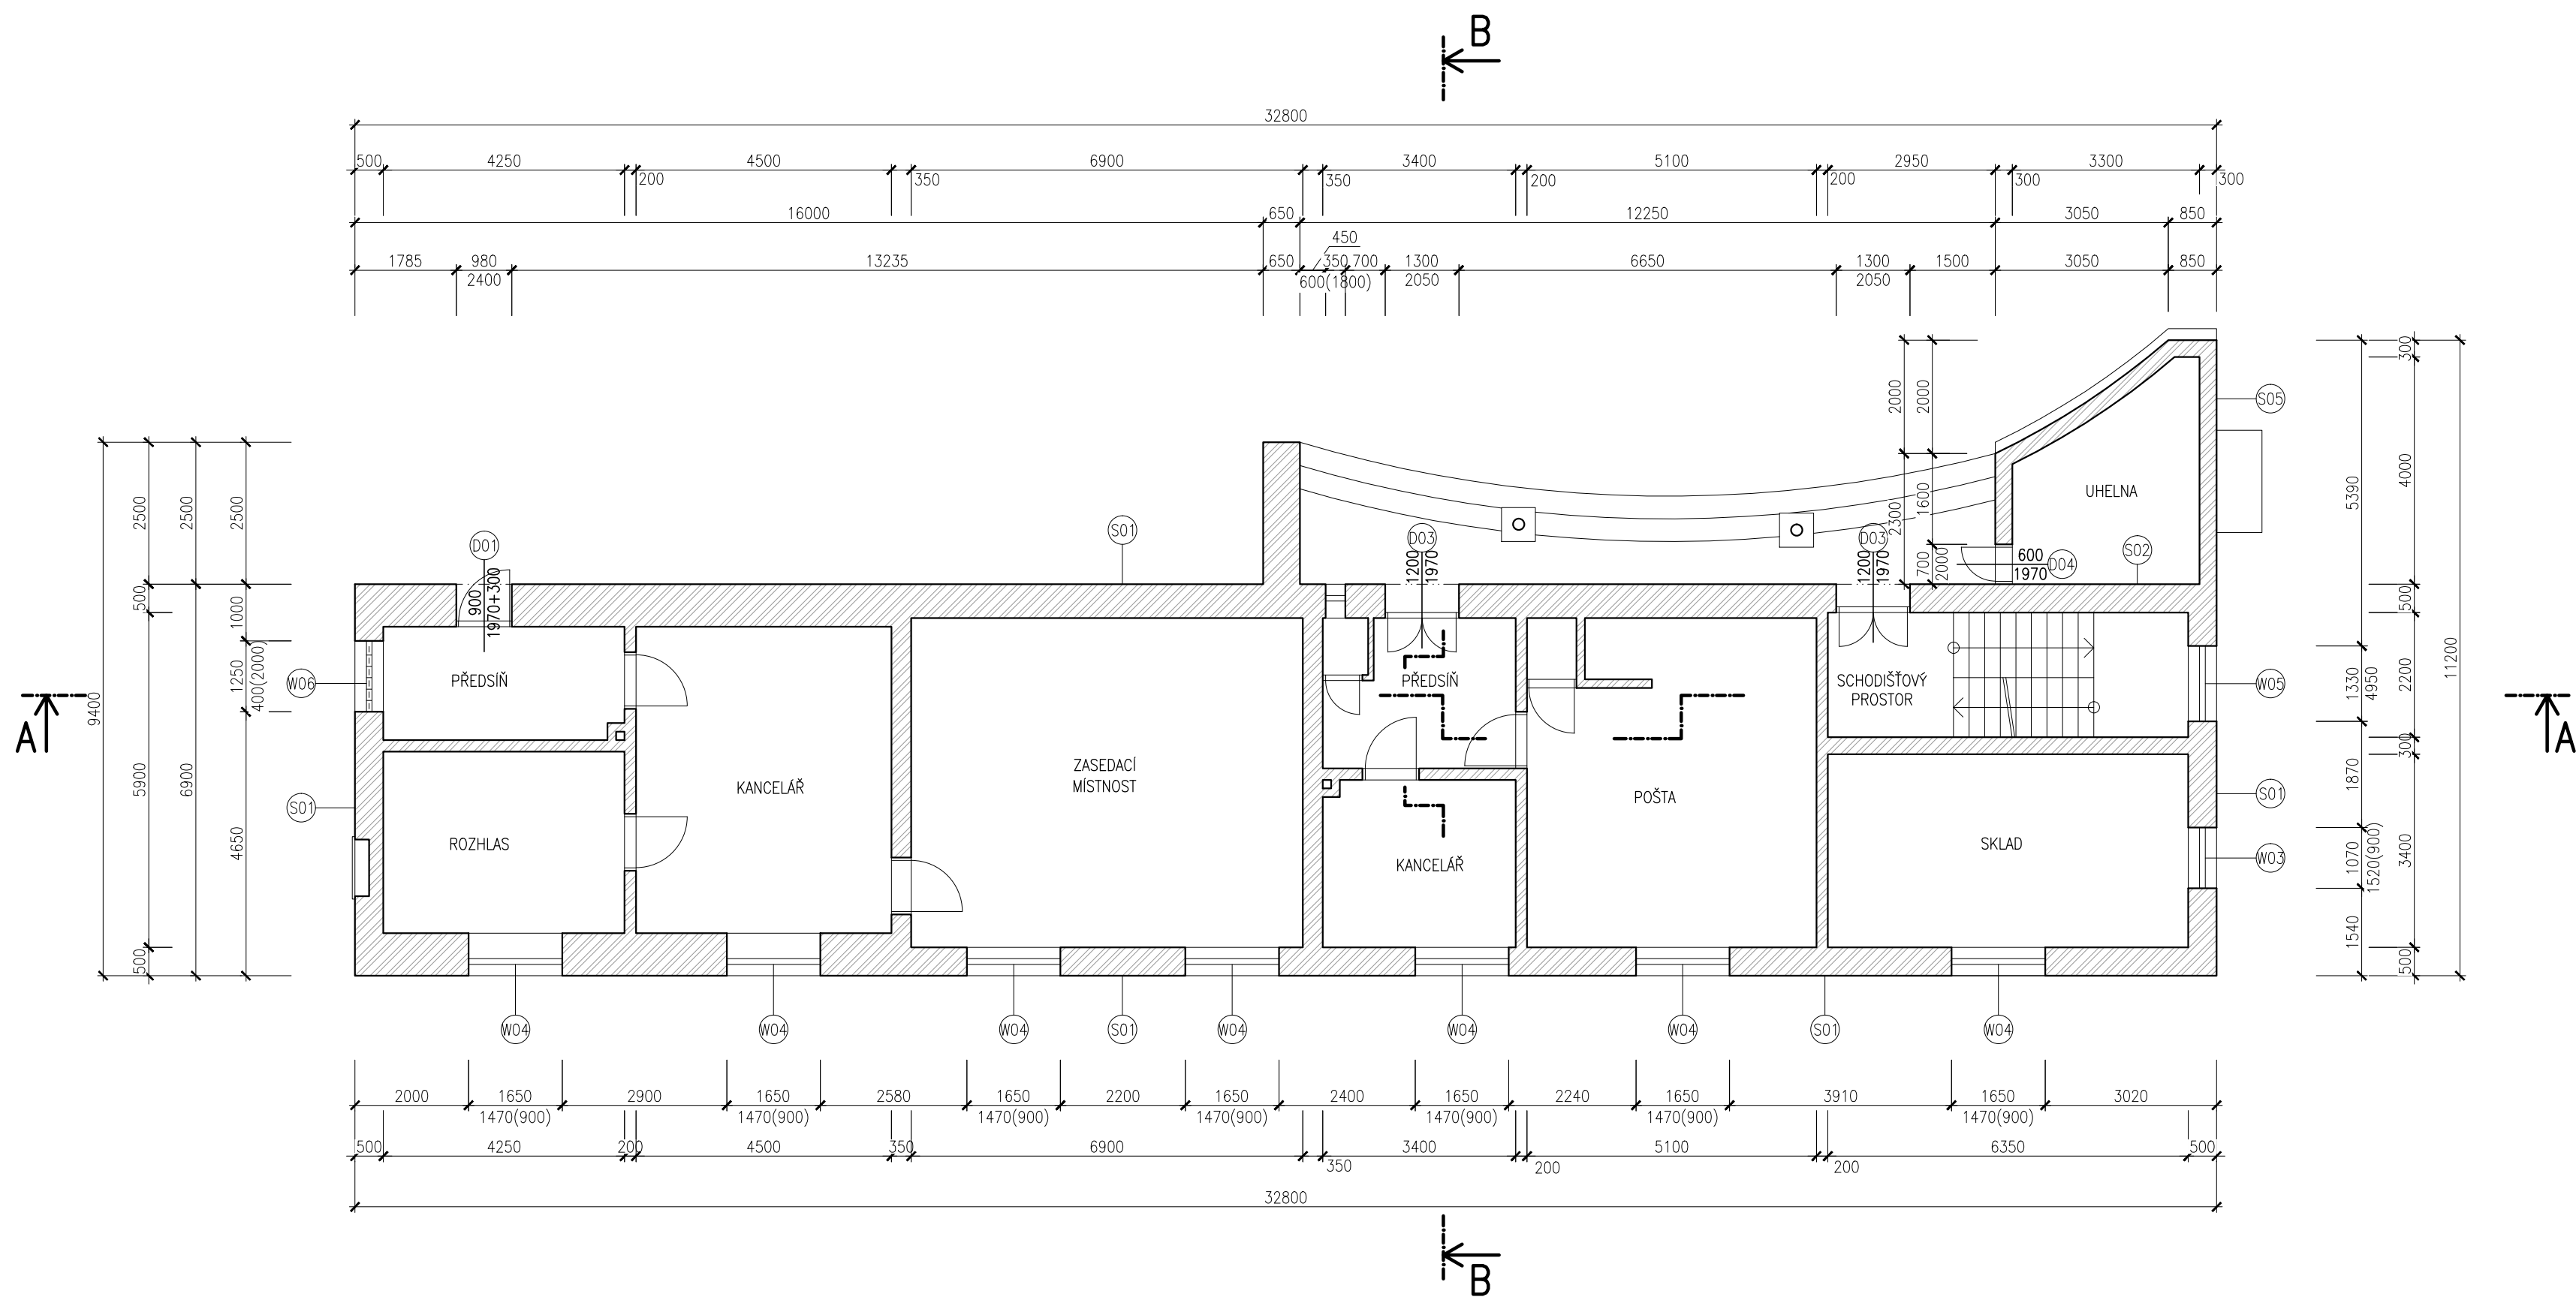


POZNÁMKY
_TATO DOKUMENTACE JE ZPRACOVÁNA V ROZSAHU PRO PROVEDENÍ STAVBY
_TATO DOKUMENTACE JE AUTORSKÝM DÍLEM A MŮŽE BÝT UŽITA VÝHRADNĚ K ÚČELU NA NÍ UVEDENÉMU A SMLUVNĚ DOHODNUTÉMU MEZI AUTOREM A OBJEDNATELEM
_INTERIÉR STAVBY JE ZAKRESLEN POUZE SCHEMATICKY NEBOŽ NENÍ PŘEDMĚTEM NAVRHOVANÝCH ZMĚN ANI NEMÁ SOUVISLOST S PROVÁDĚNÝMI PRACEMI
_SPECIFIKACE, UMÍSTĚNÍ A ROZMĚRY OTVORŮ JE NUTNÉ PŘED ZAHÁJENÍM VÝROBY OTVORŮ DOMĚŘIT DLE SKUTEČNÉHO STAVU
_OSTĚNÍ, NADPRAŽÍ BUDOU ZATEPLENY TEPELNOU IZOLACÍ Z EPS 70 ŠEDÝ V tl. 30mm, PARAPETY PAK XPS tl. 40mm
_ETICS BUDE PROVEDEN DLE TECHNOLOGICKÝCH POKYNŮ ZHOTOVITELE, TZN. VČ. DOPLŇKŮ (NAPŘ. NÁROŽNÍ LIŠTY, ZAKLÁDACÍ PROFILY ATD.)
_VEŠKERÉ ZACHOVÁVANÉ STÁVAJÍCÍ FASÁDNÍ PRVKY (OSVĚTLENÍ, MRÍŽKY ATD.) BUOU NOVĚ UKOTVENY S OHLEDEM NA MATERIÁL A TLOUŠTKU NOVÉHO IZOLANTU NA FASÁDĚ

LEGENDA MATERIÁLŮ

	STÁVAJÍCÍ KONSTRUKCE – ZDĚNÉ		STÁVAJÍCÍ OKENNÍ VÝPLŇ
	STÁVAJÍCÍ KONSTRUKCE – BETONOVÉ – PROSTÝ/ZB		STÁVAJÍCÍ DVEŘNÍ VÝPLŇ
	DŘEVĚNÉ KONSTRUKCE		
	STÁVAJÍCÍ ZEMINA		

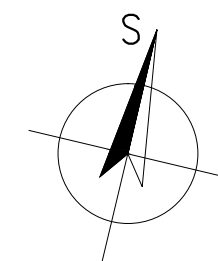


HLAVNÍ PROJEKTANT:				ZPRACOVATEL ČÁSTI:	
		Energy Benefit Centre a.s. Thákurova 531/4, 160 00 Praha 6 tel.: +420 270 003 300 e-mail: kontakt@energy-benefit.cz internet: www.energy-benefit.cz		Vypracoval: Ing. Jakub Karmazín Zodpovědný projektant: Ing. Robert Koska	
				Kreslil: Bc. Michal Davidek	
PROJEKT:					
Snížení energetické náročnosti objektu obecního úřadu v městysu Ostrov u Macochy					
STAVEBNÍK:					
Městys Ostrov u Macochy Ostrov u Macochy 80, 679 14 Ostrov u Macochy					
ČÁST, PROFESE:					
ARCHITEKTONICKÉ A STAVEBNĚ TECHNICKÉ ŘEŠENÍ					
VÝKRES:					
PŮDORYS 1.NP – STÁVAJÍCÍ STAV					
		Zakázkové číslo:		Paré:	
		130233			
		Datum:			
		24.7.2013			
		Část:	Stupeň:	Změna:	
		D	DVZ	00	
		Č.výkr.:	Formát:	Měřítko:	
		02	4 x A4	1:100	

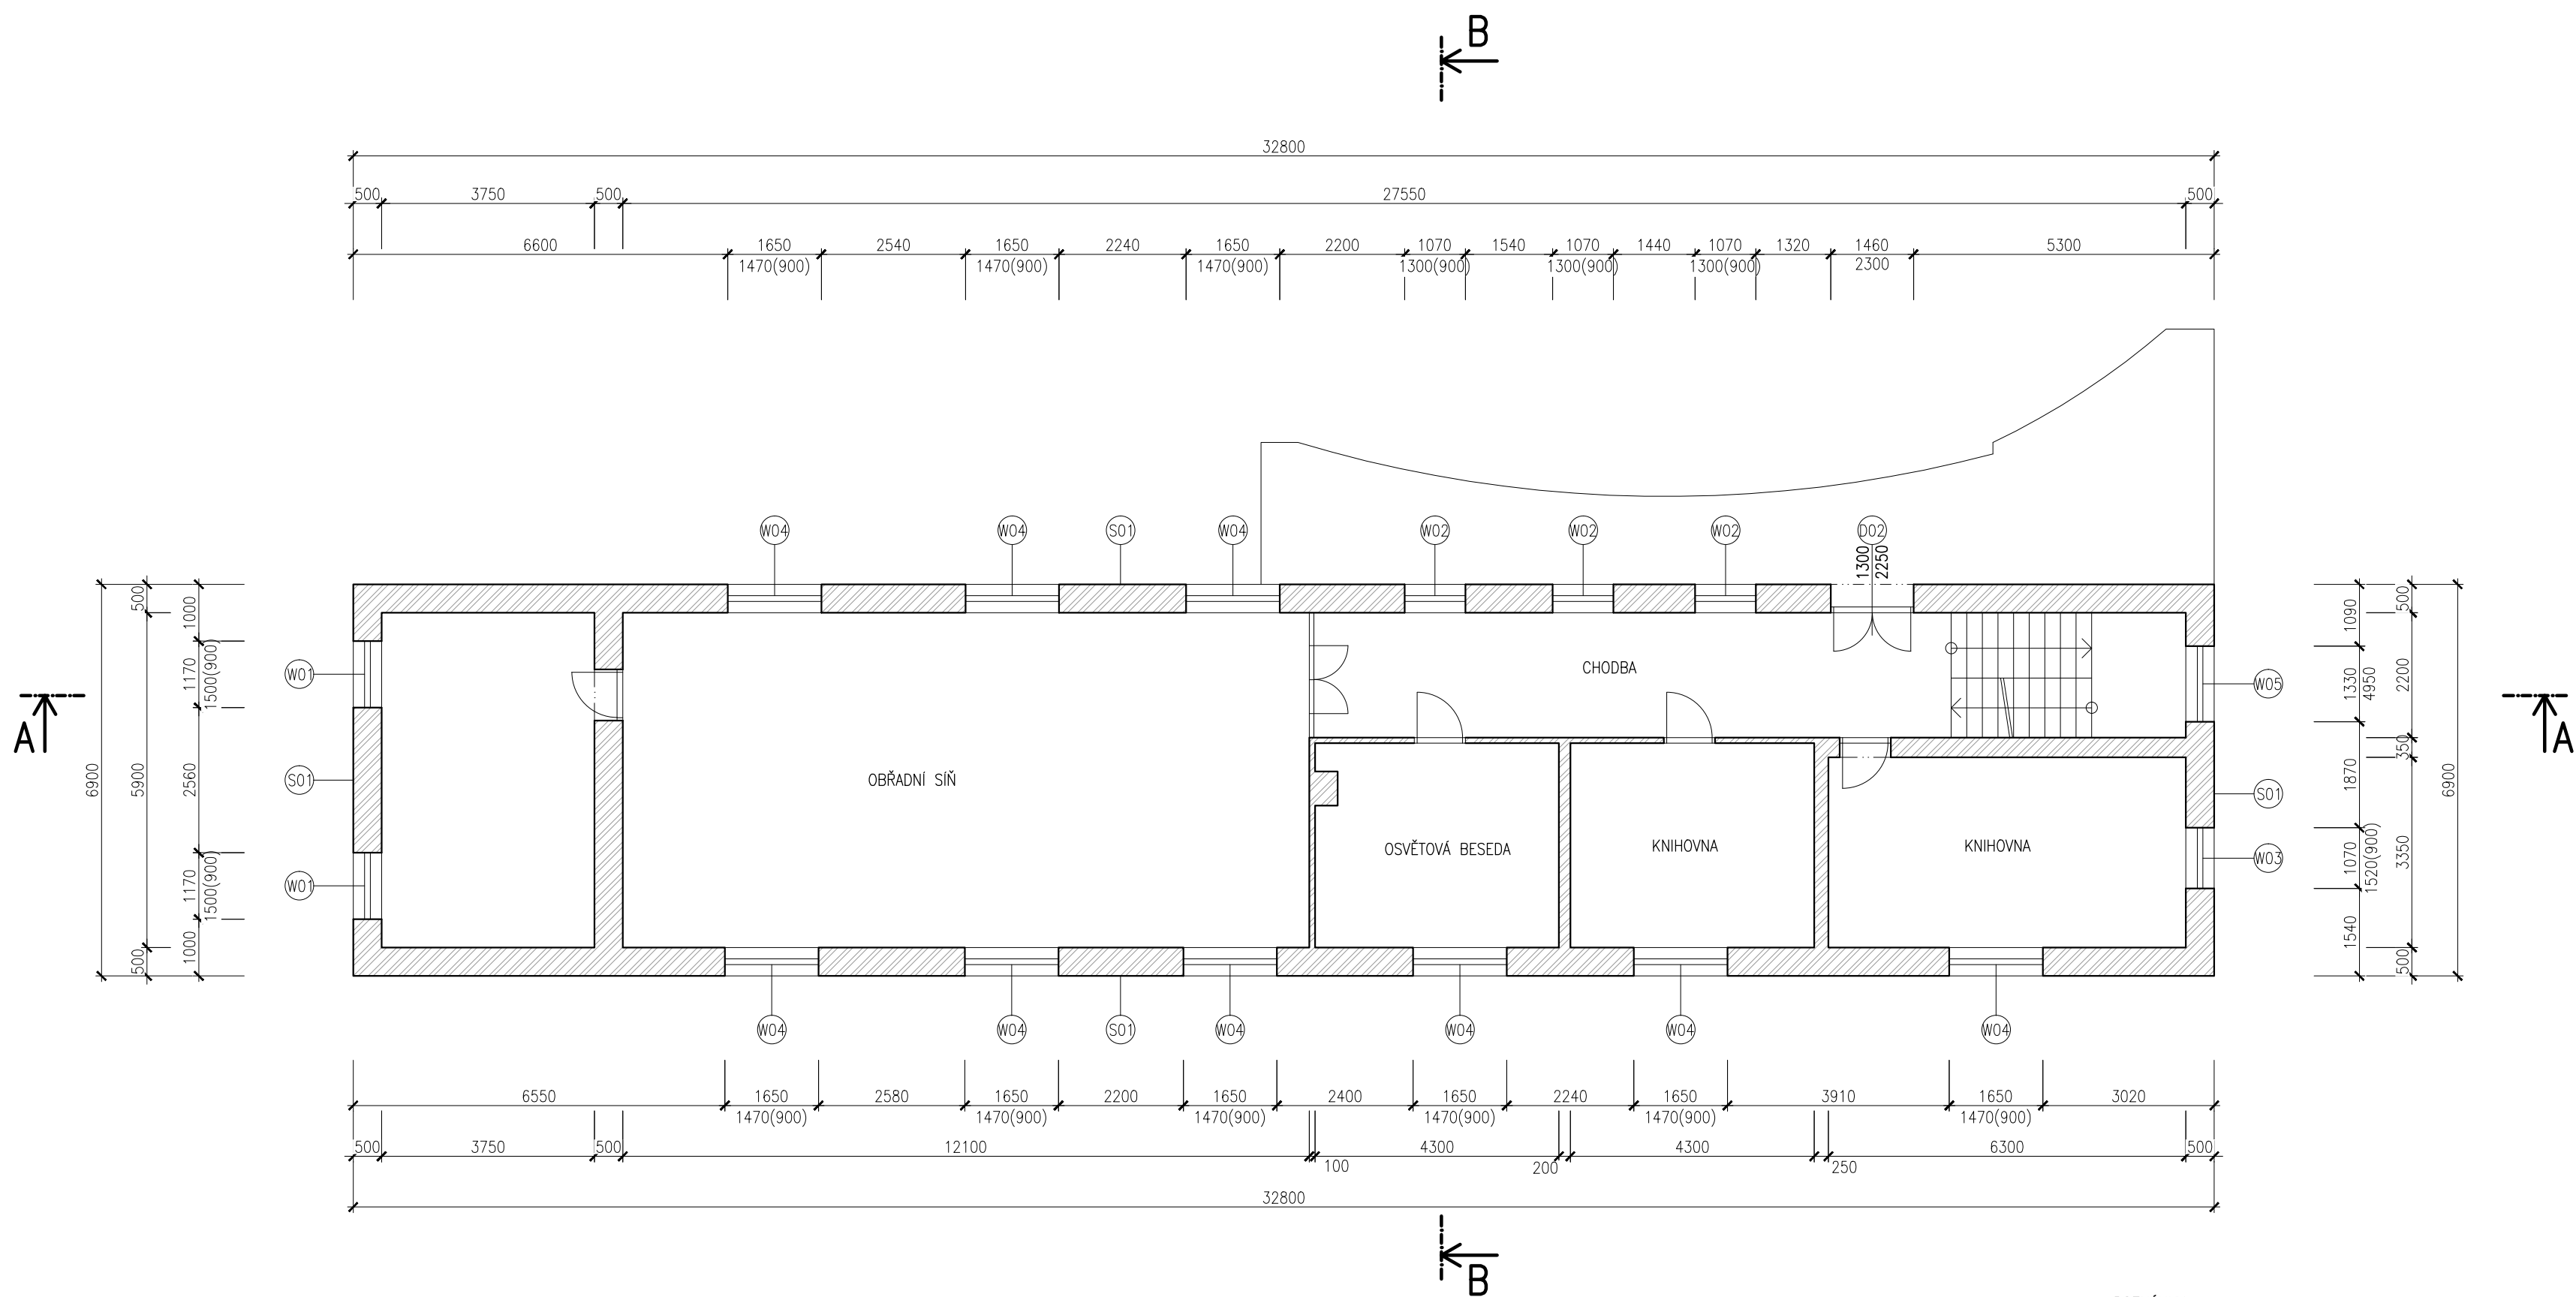


POZNÁMKY
_TATO DOKUMENTACE JE ZPRACOVÁNA V ROZSAHU PRO PROVEDENÍ STAVBY
_TATO DOKUMENTACE JE AUTORSKÝM DÍLEM A MŮŽE BÝT UŽITA VÝHRADNĚ K ÚČELU NA NÍ UVEDENÉMU A SMLUVNĚ DOHODNUTÉMU MEZI AUTOREM A OBJEDNATELEM
_INTERIÉR STAVBY JE ZAKRESLEN POUZE SCHEMATICKY NEBOŽ NENÍ PŘEDMĚTEM NAVRHOVANÝCH ZMĚN ANI NEMÁ SOUVISLOST S PROVÁDĚNÝMI PRACEMI
_SPECIFIKACE, UMÍSTĚNÍ A ROZMĚRY OTVORŮ JE NUTNÉ PŘED ZAHÁJENÍM VÝROBY OTVORŮ DOMĚŘIT DLE SKUTEČNÉHO STAVU
_OSTĚNÍ, NADPRAŽÍ BUDOU ZATEPLENY TEPELNOU IZOLACÍ Z EPS 70 ŠEDÝ V tl. 30mm, PARAPETY PAK XPS tl. 40mm
_ETICS BUDE PROVEDEN DLE TECHNOLOGICKÝCH POKYNŮ ZHOTOVITELE, TZN. VČ. DOPLŇKŮ (NAPŘ. NÁROŽNÍ LÍŠTY, ZAKLÁDACÍ PROFILY ATD.)
_VEŠKERÉ ZACHOVÁVANÉ STÁVAJÍCÍ FASÁDNÍ PRVKY (OSVĚTLENÍ, MŘÍŽKY ATD.) BUOU NOVĚ UKOTVENY S OHLEDEM NA MATERIÁL A TLOUŠTKU NOVÉHO IZOLANTU NA FASÁDĚ

LEGENDA MATERIÁLŮ

	STÁVAJÍCÍ KONSTRUKCE – ZDĚNÉ		STÁVAJÍCÍ OKENNÍ VÝPLŇ
	STÁVAJÍCÍ KONSTRUKCE – BETONOVÉ – PROSTÝ/ZB		STÁVAJÍCÍ DVEŘNÍ VÝPLŇ
	DŘEVĚNÉ KONSTRUKCE		
	STÁVAJÍCÍ ZEMINA		

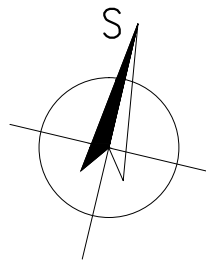


HLAVNÍ PROJEKTANT:		ZPRACOVATEL ČÁSTI:	
 ENERGY BENEFIT CENTRE Energy Benefit Centre a.s. Thákurova 531/4, 160 00 Praha 6 tel.: +420 270 003 300 e-mail: kontakt@energy-benefit.cz internet: www.energy-benefit.cz		Vypracoval: Ing. Jakub Karmazín Zodpovědný projektant: Ing. Robert Koska Kreslil: Bc. Michal Davidek	
PROJEKT:			
Snížení energetické náročnosti objektu obecního úřadu v městysu Ostrov u Macochy			
STAVEBNÍK:		Zakázkové číslo:	
Městys Ostrov u Macochy Ostrov u Macochy 80, 679 14 Ostrov u Macochy		130233	
ČÁST, PROFESE:		Datum:	
ARCHITEKTONICKÉ A STAVEBNĚ TECHNICKÉ ŘEŠENÍ		24.7.2013	
VÝKRES:		Část:	Stupeň:
PŮDORYS 2.NP – STÁVAJÍCÍ STAV		D	DVZ
		Č.výkr.:	Měřítko:
		03	4 x A4
			1:100
		razítka a podpis	
		Paré:	

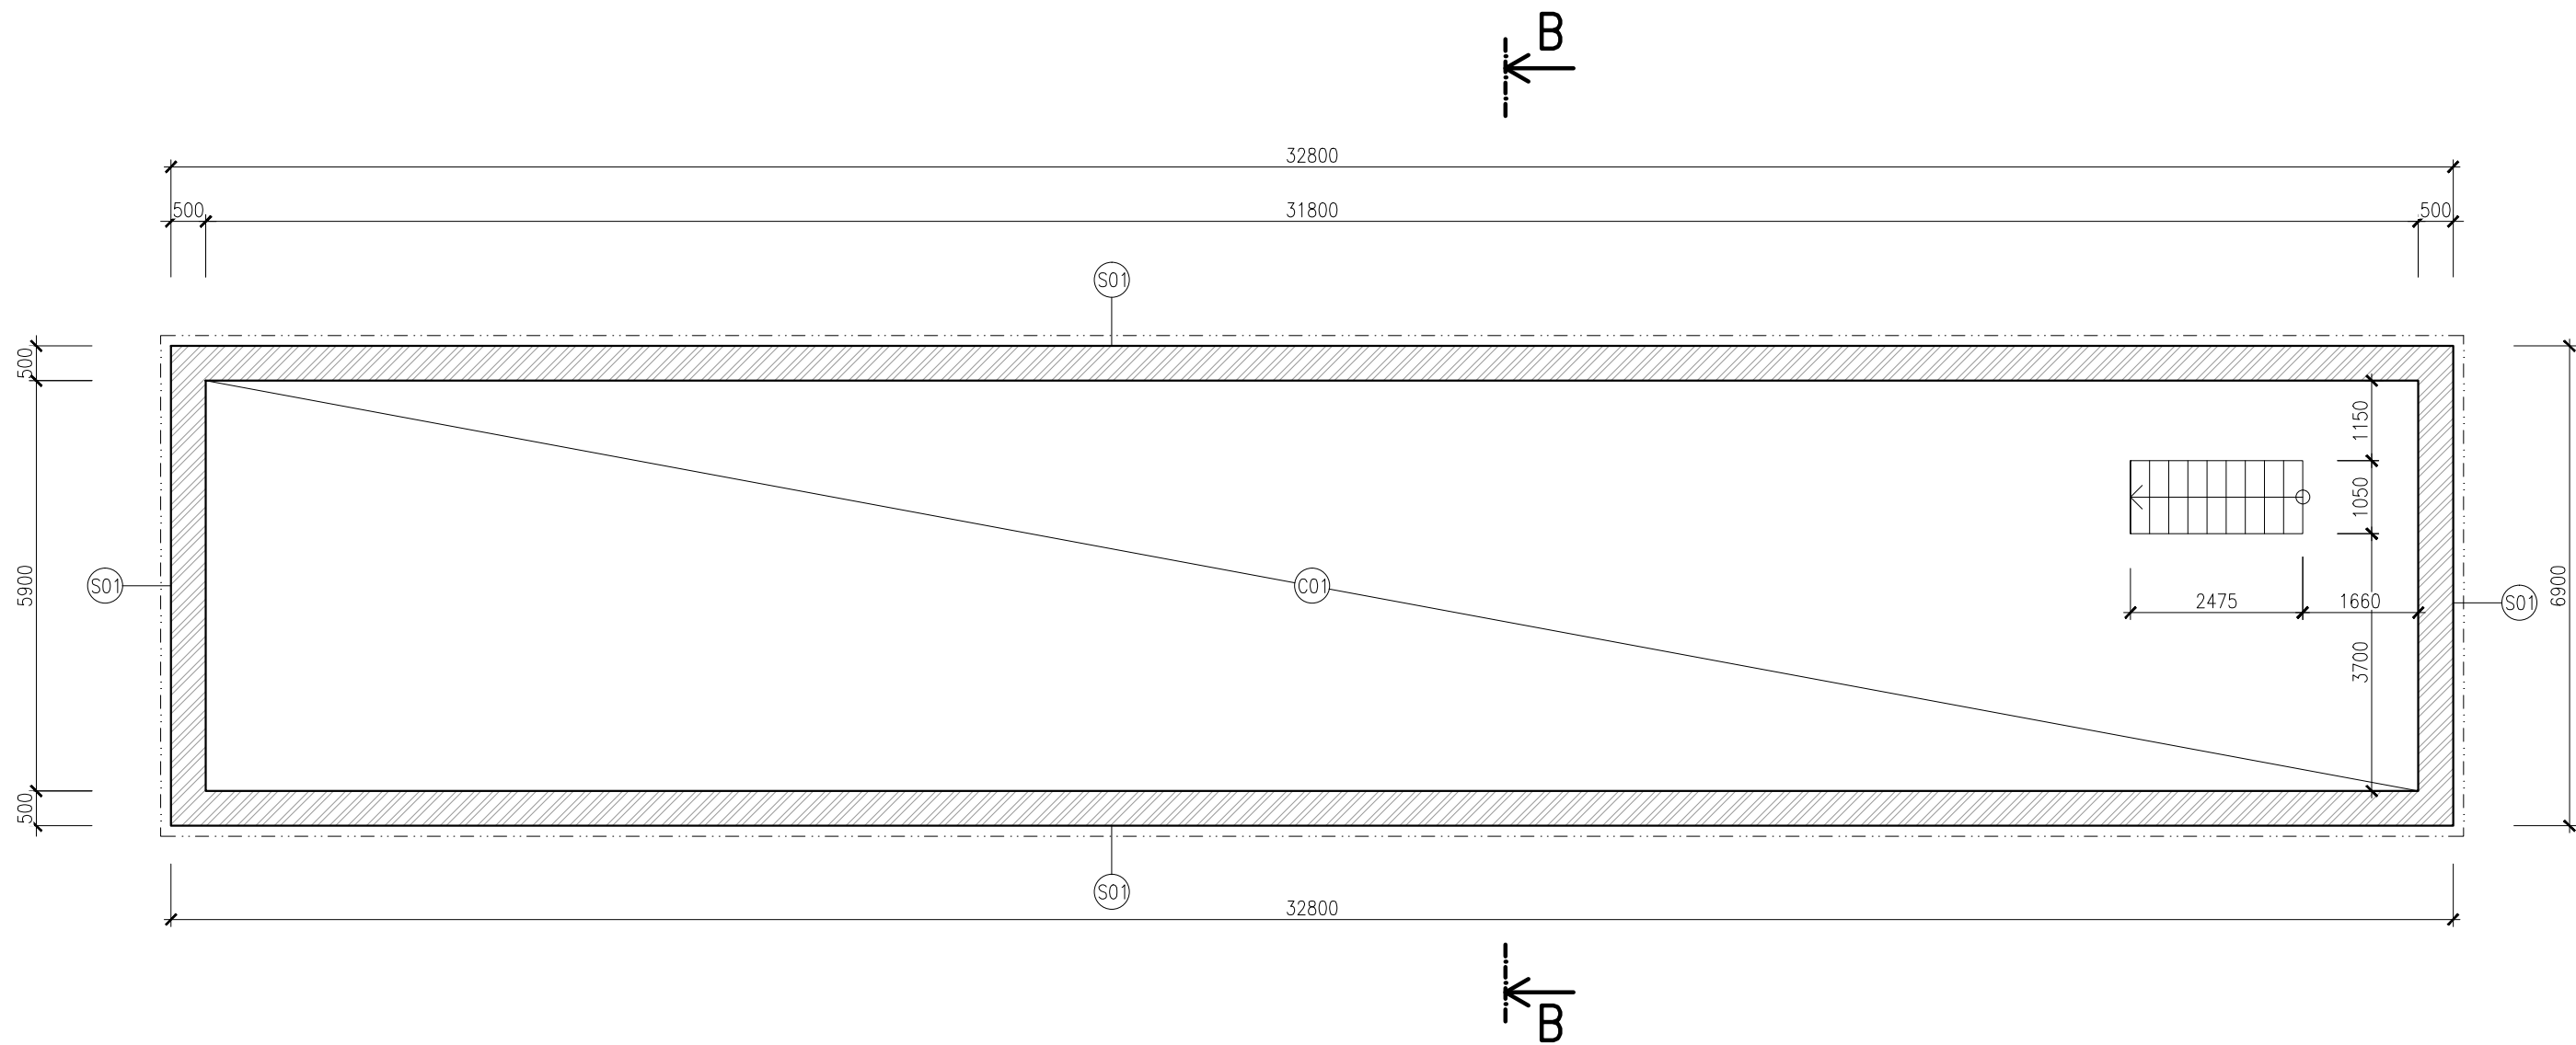

POZNÁMKY
_TATO DOKUMENTACE JE ZPRACOVÁNA V ROZSAHU PRO PROVEDENÍ STAVBY
_TATO DOKUMENTACE JE AUTORSKÝM DÍLEM A MŮŽE BÝT UŽITA VÝHRADNĚ K ÚČELU NA NÍ UVEDENÉMU A SMLUVNĚ DOHODNUTÉMU MEZI AUTOREM A OBJEDNATELEM
_INTERIÉR STAVBY JE ZAKRESLEN POUZE SCHEMATICKY NEBOŽ NENÍ PŘEDMĚTEM NAVRHOVANÝCH ZMĚN ANI NEMÁ SOUVISLOST S PROVÁDĚNÝMI PRACEMI
_SPECIFIKACE, UMÍSTĚNÍ A ROZMĚRY OTVORŮ JE NUTNÉ PŘED ZAHÁJENÍM VÝROBY OTVORŮ DOMĚŘIT DLE SKUTEČNÉHO STAVU
_OSTĚNÍ, NADPRAŽÍ BUDOU ZATEPLENY TEPELNOU IZOLACÍ Z EPS 70 ŠEDÝ V tl. 30mm, PARAPETY PAK XPS tl. 40mm
_ETICS BUDE PROVEDEN DLE TECHNOLOGICKÝCH POKYNŮ ZHOTOVITELE, TZN. VČ. DOPLŇKŮ (NAPŘ. NÁROŽNÍ LÍŠTY, ZAKLÁDACÍ PROFILY ATD.)
_VEŠKERÉ ZACHOVÁVANÉ STÁVAJÍCÍ FASÁDNÍ PRVKY (OSVĚTLENÍ, MŘÍŽKY ATD.) BUOU NOVĚ UKOTVENY S OHLEDEM NA MATERIÁL A TLOUŠTKU NOVÉHO IZOLANTU NA FASÁDĚ


LEGENDA MATERIÁLŮ

	STÁVAJÍCÍ KONSTRUKCE – ZDĚNÉ		STÁVAJÍCÍ OKENNÍ VÝPLŇ
	STÁVAJÍCÍ KONSTRUKCE – BETONOVÉ – PROSTÝ/ZB		STÁVAJÍCÍ DVEŘNÍ VÝPLŇ
	DŘEVĚNÉ KONSTRUKCE		
	STÁVAJÍCÍ ZEMINA		

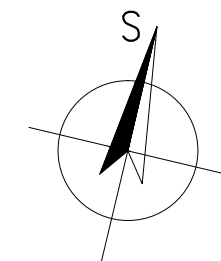

HLAVNÍ PROJEKTANT: ENERGY BENEFIT CENTRE Energy Benefit Centre a.s. Thákurova 531/4, 160 00 Praha 6 tel.: +420 270 003 300 e-mail: kontakt@energy-benefit.cz internet: www.energy-benefit.cz		ZPRACOVATEL ČÁSTI: Vypracoval: Ing. Jakub Karmazín Zodpovědný projektant: Ing. Robert Koska Kreslil: Bc. Michal Davidek	
PROJEKT: Snížení energetické náročnosti objektu obecního úřadu v městysu Ostrov u Macochy			
STAVEBNÍK: Městys Ostrov u Macochy Ostrov u Macochy 80, 679 14 Ostrov u Macochy		razítko a podpis Zakázkové číslo: 130233 Datum: 24.7.2013	
Část, PROFESE: ARCHITEKTONICKÉ A STAVEBNĚ TECHNICKÉ ŘEŠENÍ	Část: D	Stupeň: DVZ	Změna: 00
VÝKRES: PŮDORYS PODKROVÍ – STÁVAJÍCÍ STAV	Č.výkr.: 04	Formát: 4 x A4	Měřítko: 1:100


ŘEZ A-A

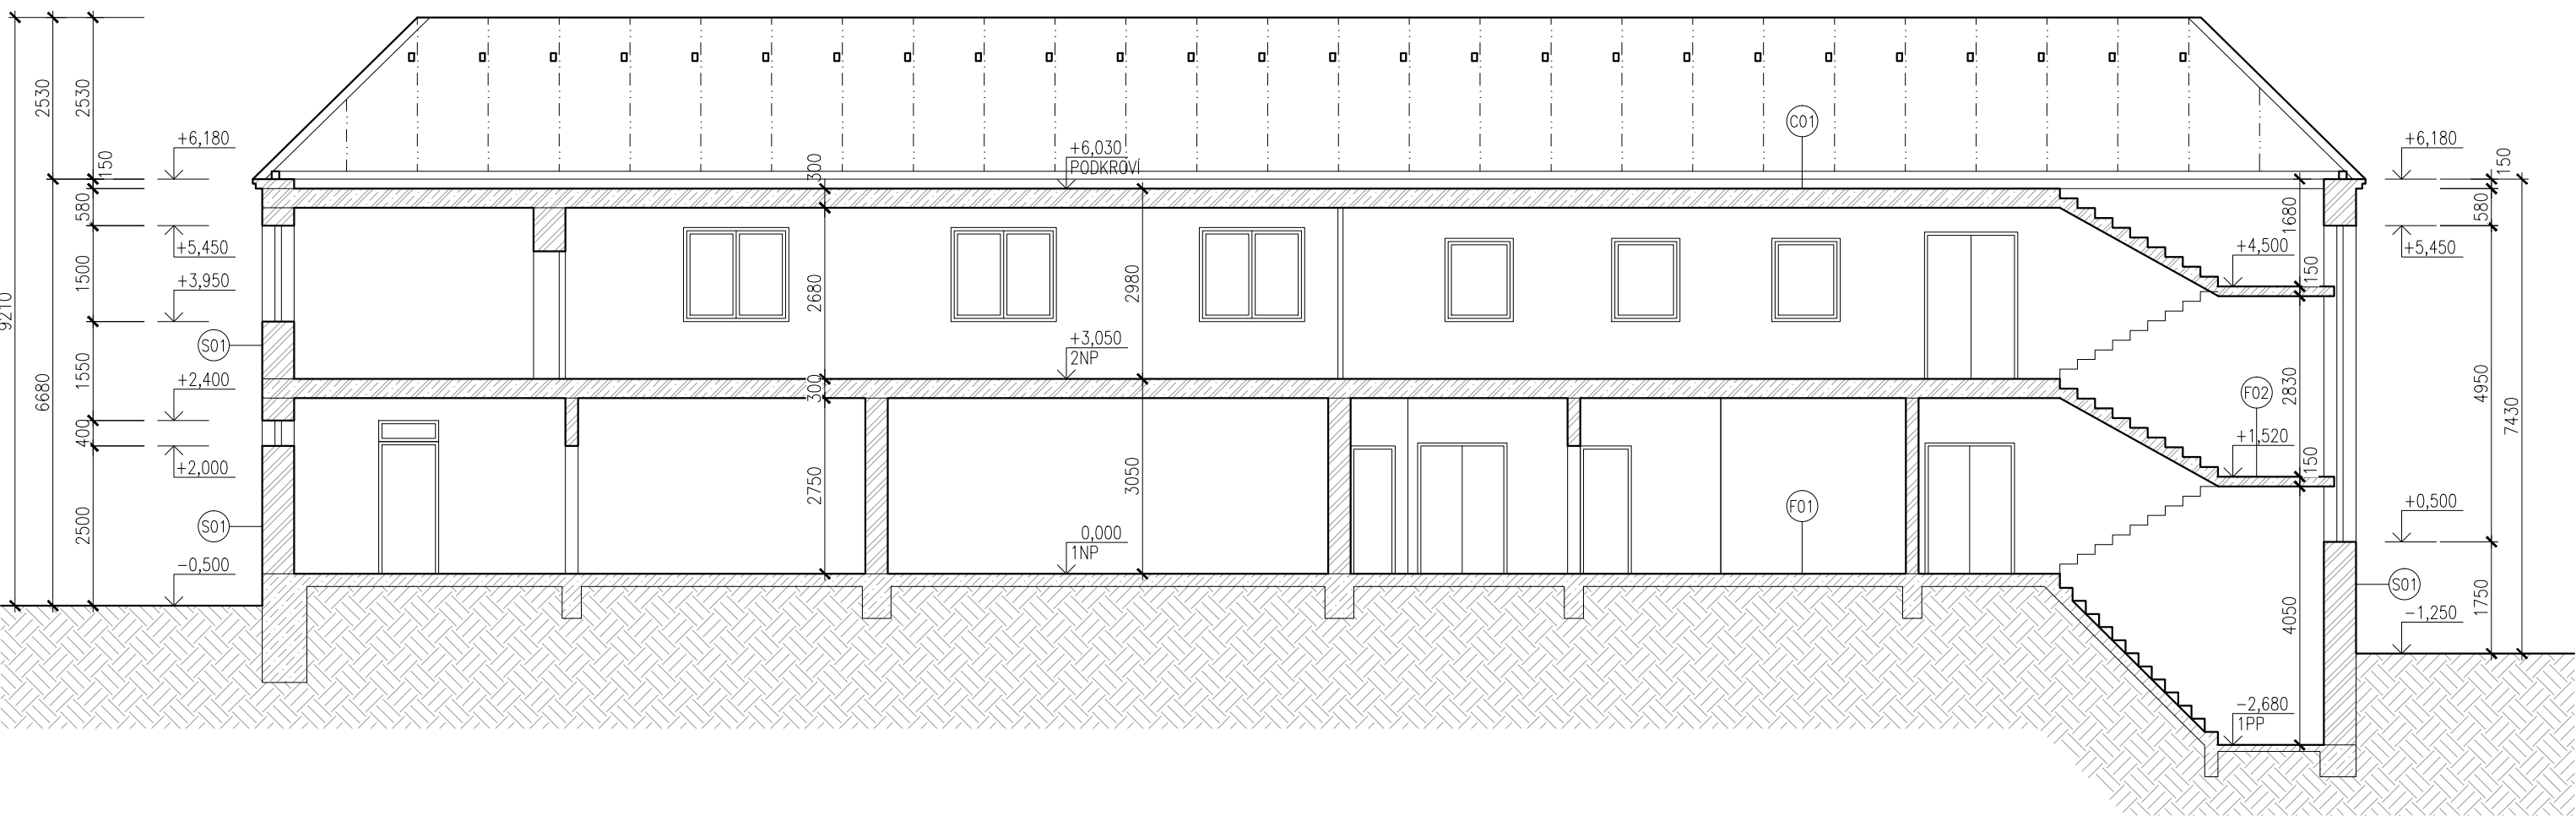

LEGENDA MATERIÁLŮ

	STÁVAJÍCÍ KONSTRUKCE – ZDĚNÉ		STÁVAJÍCÍ OKENNÍ VÝPLŇ
	STÁVAJÍCÍ KONSTRUKCE – BETONOVÉ – PROSTÝ/ŽB		STÁVAJÍCÍ DVEŘNÍ VÝPLŇ
	DŘEVĚNÉ KONSTRUKCE		
	STÁVAJÍCÍ ZEMINA		

ŘEZ B-B

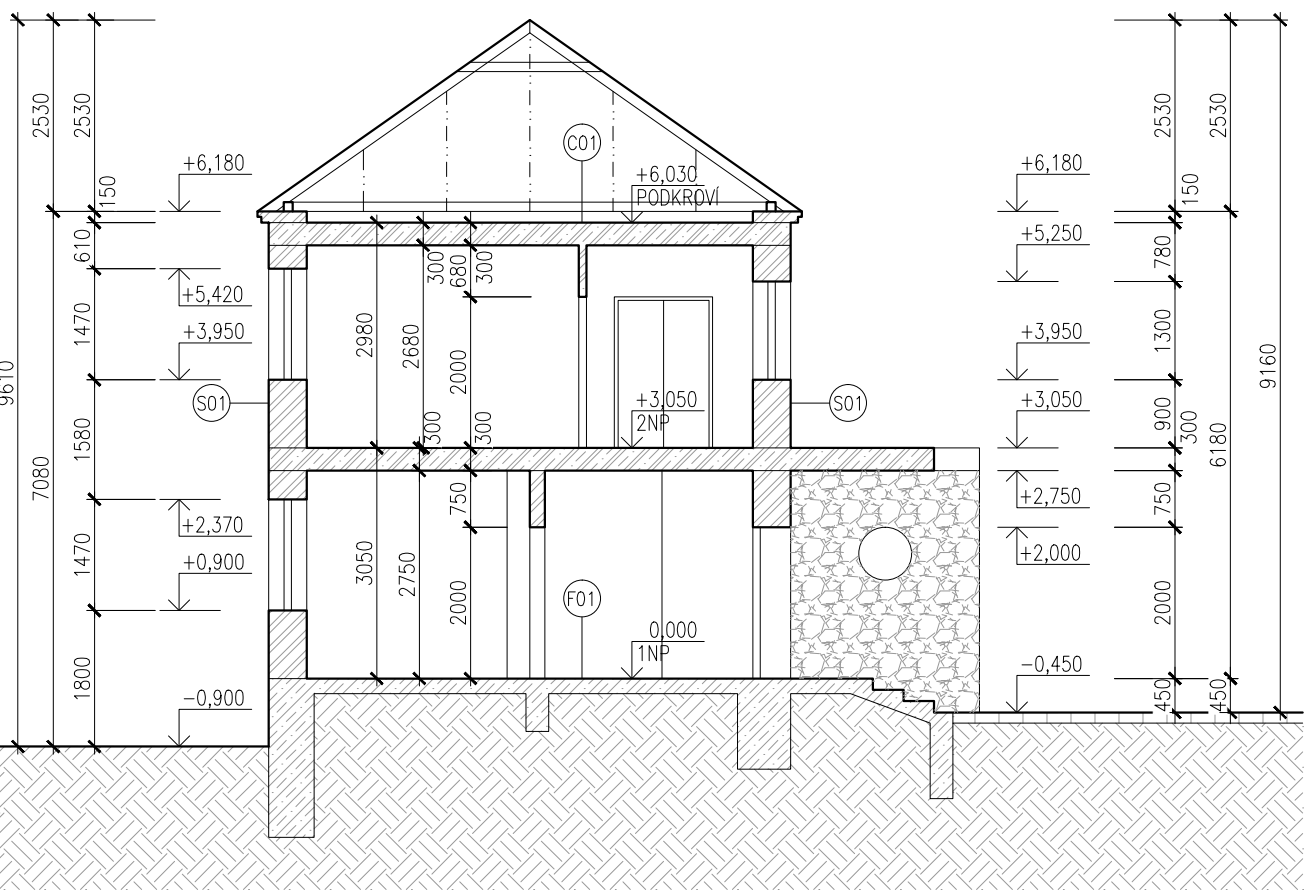


SKLADBY KONSTRUKCÍ

(S01) OBVODOVÁ STĚNA – TL. 500mm	
OMÍTKA VÁPENÁ	tl. 25 mm
CPP	tl. 450 mm
BRIZOLITOVÁ OMÍTKA	tl. 25 mm
(F01) PODLAHA 1.NP NA ZEMINĚ	
PVC/KOBEREC	tl. 5 mm
BETONOVÁ VYROVNÁVACÍ VRSTVA	tl. 50 mm
HYDROIZOLACE	tl. 5 mm
BETON	tl. 100 mm
(F02) PODLAHA 1.NP K SUTERÉNU	
PVC	tl. 5 mm
BETONOVÁ VYROVNÁVACÍ VRSTVA	tl. 45 mm
ŽELEZOBETON	tl. 100 mm
(C01) STROP NAD POSLEDNÍM UŽITÝM PODLAŽÍM TL. 300 mm	
PŮDOVKY	tl. 50 mm
NÁSYP ZE ŠKVRÝ	tl. 54 mm
ZÁKLUP Z DŘEVĚNÝCH DESEK	tl. 18 mm
DŘEVĚNÉ TRÁMY	tl. 150 mm
BEDNĚNÍ Z DŘEVĚNÝCH DESEK	tl. 18 mm
RAKOSOVÁ OMÍTKA	tl. 10 mm


POZNÁMKY
_TATO DOKUMENTACE JE ZPRACOVÁNA V ROZSAHU PRO PROVEDENÍ STAVBY
_TATO DOKUMENTACE JE AUTORSKÝM DÍLEM A MŮŽE BÝT UŽITA VÝHRADNĚ K ÚČELU NA NÍ UVEDENÉMU A SMLUVNĚ DOHODNUTÉMU MEZI AUTOREM A OBJEDNATELEM
_INTERIÉR STAVBY JE ZAKRESLEN POUZE SCHEMATICKY NEBOŽ NENÍ PŘEDMĚTEM NAVRHOVANÝCH ZMĚN ANI NEMÁ SOUVISLOST S PROVÁDĚNÝMI PRACEMI
_SPECIFIKACE, UMÍSTĚNÍ A ROZMĚRY OTVORŮ JE NUTNÉ PŘED ZAHÁJENÍM VÝROBY OTVORŮ DOMĚŘIT DLE SKUTEČNÉHO STAVU
_OSTĚNÍ, NADPRAŽÍ BUDOU ZATEPLENY TEPELNOU IZOLACÍ Z EPS 70 ŠEDÝ V tl. 30mm, PARAPETY PAK XPS tl. 40mm
_ETICS BUDE PROVEDEN DLE TECHNOLOGICKÝCH POKYNŮ ZHOTOVITELE, TZN. VČ. DOPLŇKŮ (NAPŘ. NÁROŽNÍ LIŠTY, ZAKLÁDACÍ PROFILY ATD.)
_VEŠKERÉ ZACHOVÁVANÉ STÁVAJÍCÍ FASÁDNÍ PRVKY (OSVĚTLENÍ, MRÍŽKY ATD.) BUOU NOVĚ UKOTVENY S OHLEDEM NA MATERIÁL A TLOUŠTKU NOVÉHO IZOLANTU NA FASÁDĚ

HLAVNÍ PROJEKTANT: ENERGY BENEFIT CENTRE		Energy Benefit Centre a.s. Thákurova 531/4, 160 00 Praha 6 tel.: +420 270 003 300 e-mail: kontakt@energy-benefit.cz internet: www.energy-benefit.cz		ZPRACOVATEL ČÁSTI: Vypracoval: Ing. Jakub Karmazín Kreslil: Bc. Michal Davidek Zodpovědný projektant: Ing. Robert Koska	
PROJEKT: Snížení energetické náročnosti objektu obecního úřadu v městysu Ostrov u Macochy					
STAVEBNÍK: Městys Ostrov u Macochy Ostrov u Macochy 80, 679 14 Ostrov u Macochy				Část: D Stupeň: DVZ Změna: 00	
VÝKRES: ŘEZ A-A, B-B – STÁVAJÍCÍ STAV				Č.výkr.: 05 Formát: 4 x A4 Měřítko: 1:100	
				Zakázkové číslo: 130233 Datum: 24.7.2013	
				Paré:	

POHLED SEVERNÍ

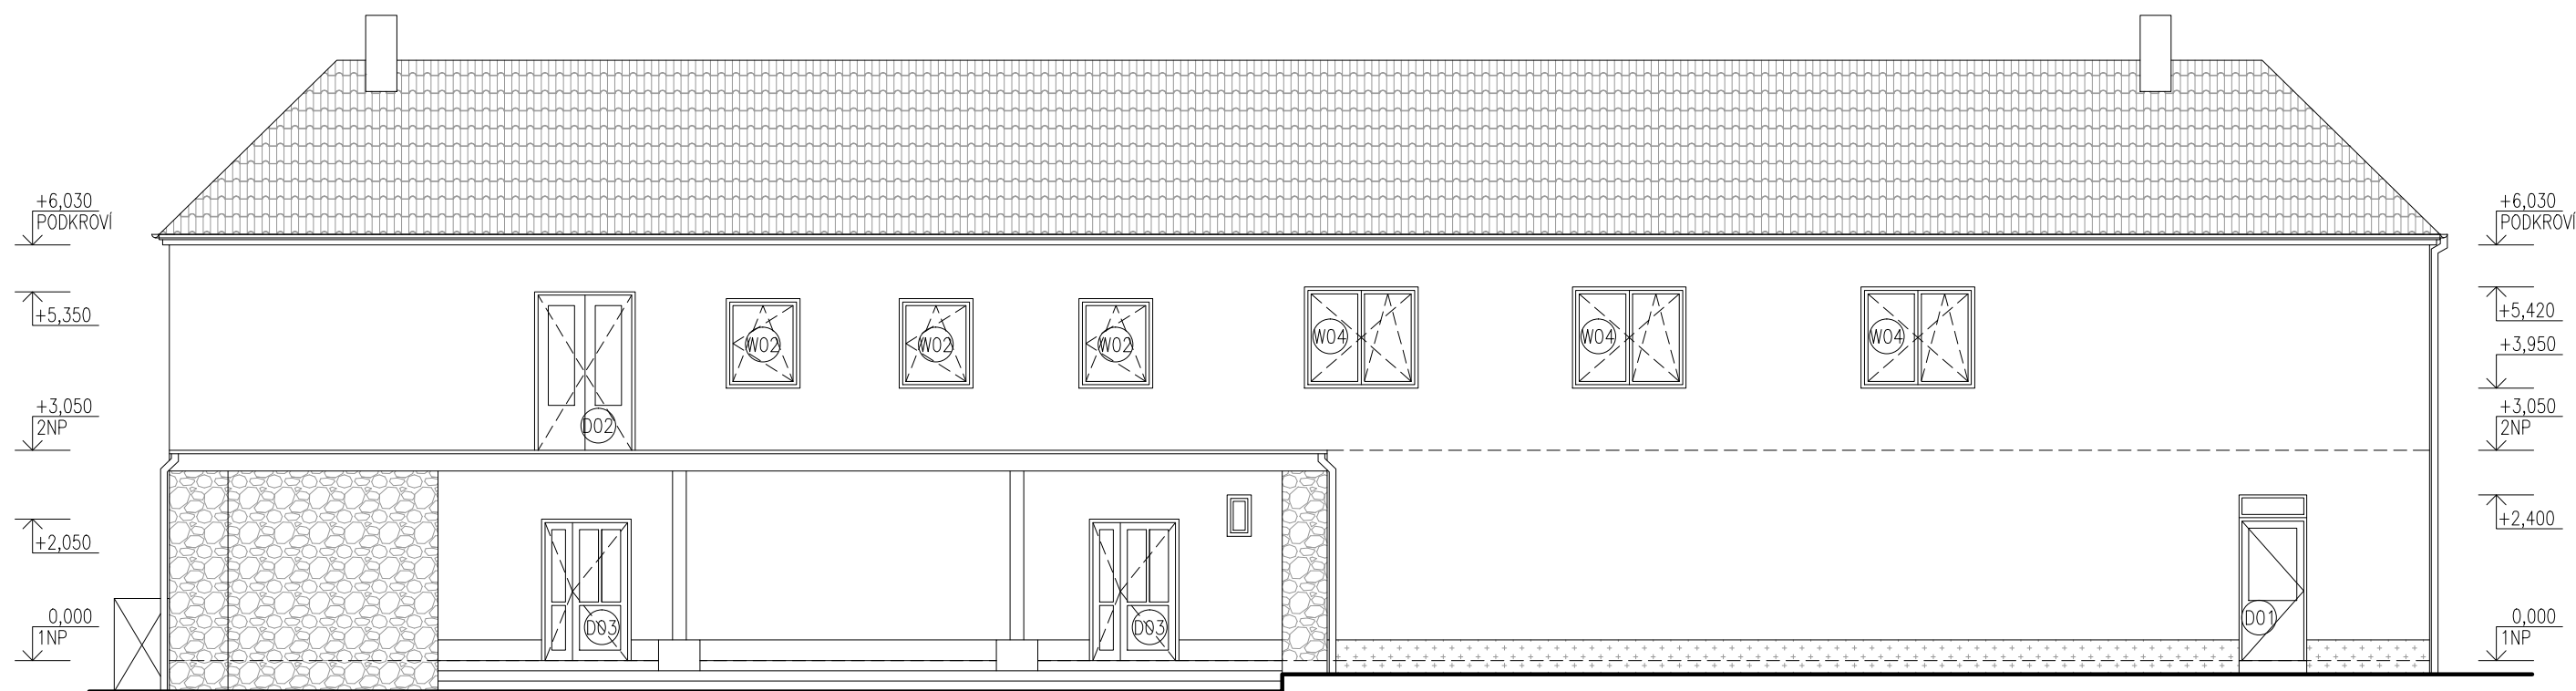

POHLED JIŽNÍ

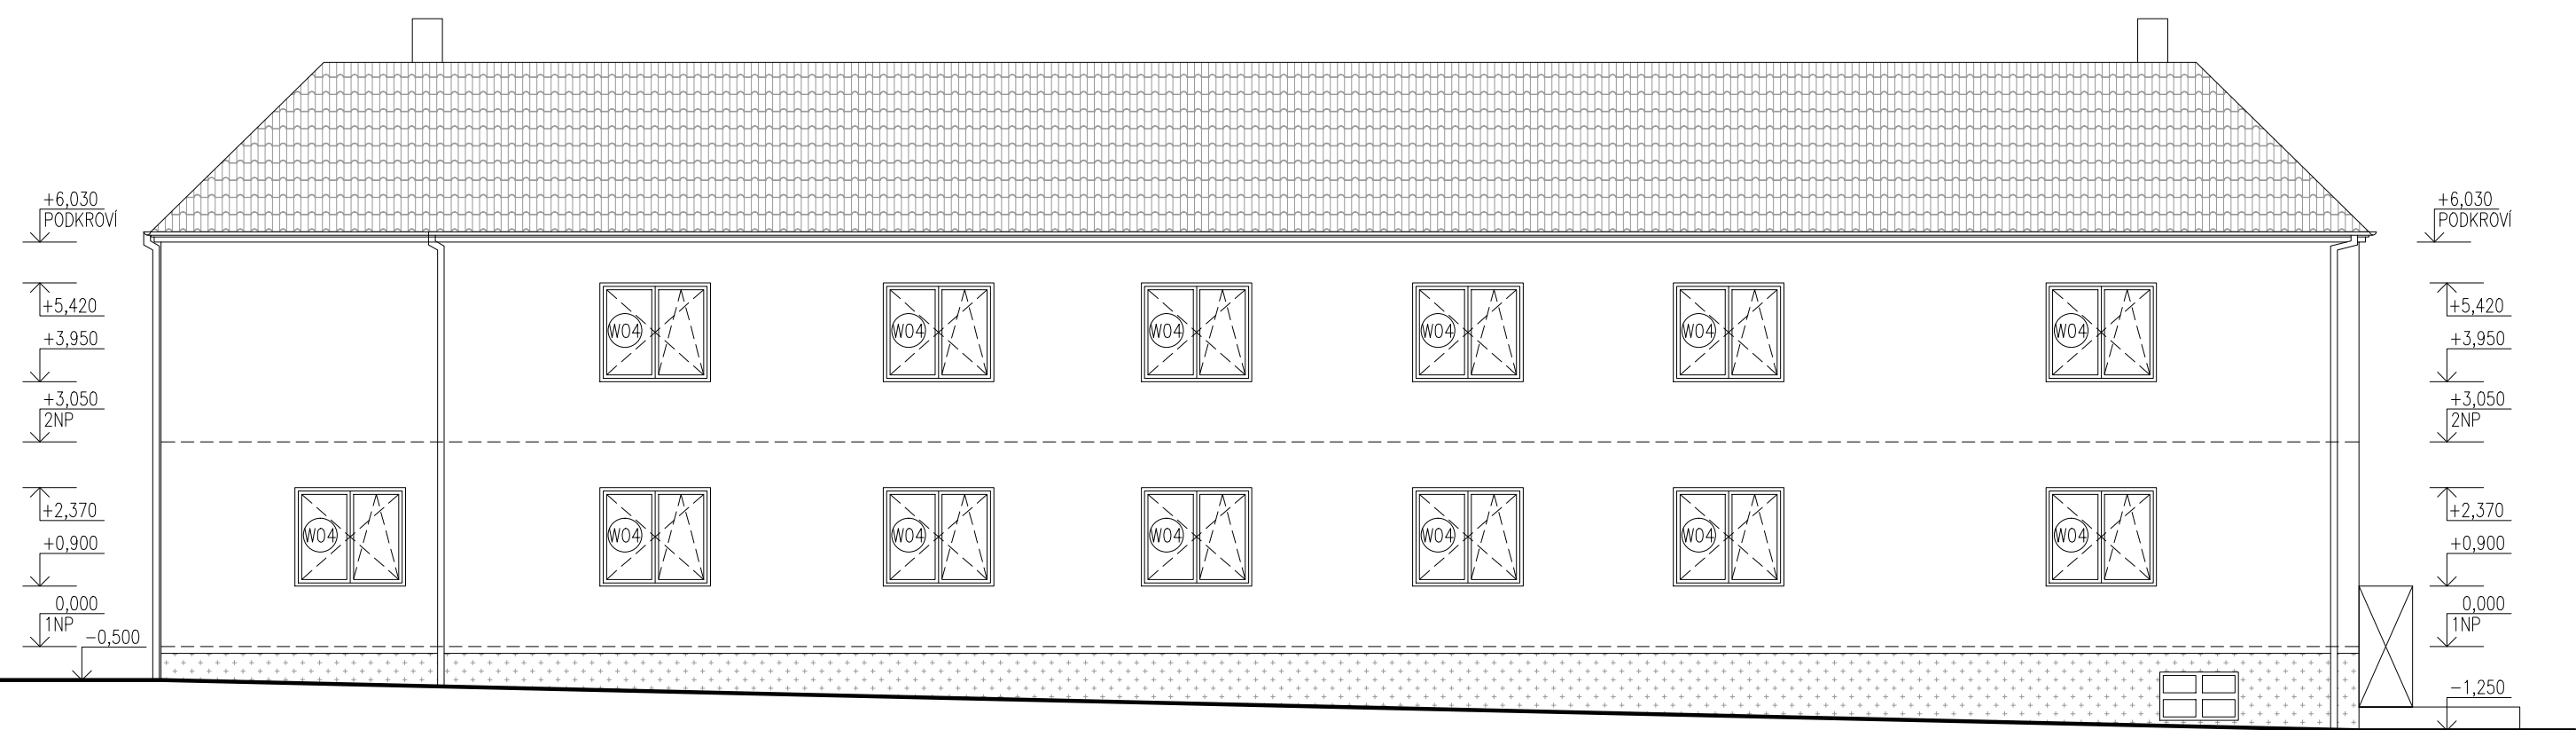


LEGENDA MATERIÁLŮ

-  STÁVAJÍCÍ FASÁDA NEZATEPLENÁ – BRIZOLITOVÁ OPMÍTKA
-  STÁVAJÍCÍ KAMENNÝ OBKLAD NEZATEPLEN
-  STÁVAJÍCÍ SOKL NEZATEPLEN


POZNÁMKY

- _TATO DOKUMENTACE JE ZPRACOVÁNA V ROZSAHU PRO PROVEDENÍ STAVBY
- _TATO DOKUMENTACE JE AUTORSKÝM DÍLEM A MŮŽE BÝT UŽITA VÝHRADNĚ K ÚČELU NA NÍ UVEDENÉMU A SMLUVNĚ DOHODNUTÉMU MEZI AUTOREM A OBJEDNATELEM
- _INTERIÉR STAVBY JE ZAKRESLEN POUZE SCHEMATICKY NEBOŽ NENÍ PŘEDMĚTEM NAVRHOVANÝCH ZMĚN ANI NEMÁ SOUVISLOST S PROVÁDĚNÍMI PRACEMI
- _SPECIFIKACE, UMÍSTĚNÍ A ROZMĚRY OTVORŮ JE NUTNÉ PŘED ZAHÁJENÍM VÝROBY OTVORŮ DOMĚŘIT DLE SKUTEČNÉHO STAVU
- _OSTĚNÍ, NADPRAŽÍ BUDOU ZATEPLENY TEPELNOU IZOLACÍ Z EPS 70 ŠEDÝ V tl. 30mm, PARAPETY PAK XPS tl. 40mm
- _ETICS BUDE PROVEDEN DLE TECHNOLOGICKÝCH POKYNŮ ZHOTOVITELE, TZN. VČ. DOPLŇKŮ (NAPŘ. NÁROŽNÍ LIŠTY, ZAKLÁDACÍ PROFILY ATD.)
- _VEŠKERÉ ZACHOVÁVANÉ STÁVAJÍCÍ FASÁDNÍ PRVKY (OSVĚTLENÍ, MŘÍŽKY ATD.) BUOU NOVĚ UKOTVENY S OHLEDEM NA MATERIÁL A TLOUŠTKU NOVÉHO IZOLANTU NA FASÁDĚ

POHLED ZÁPADNÍ

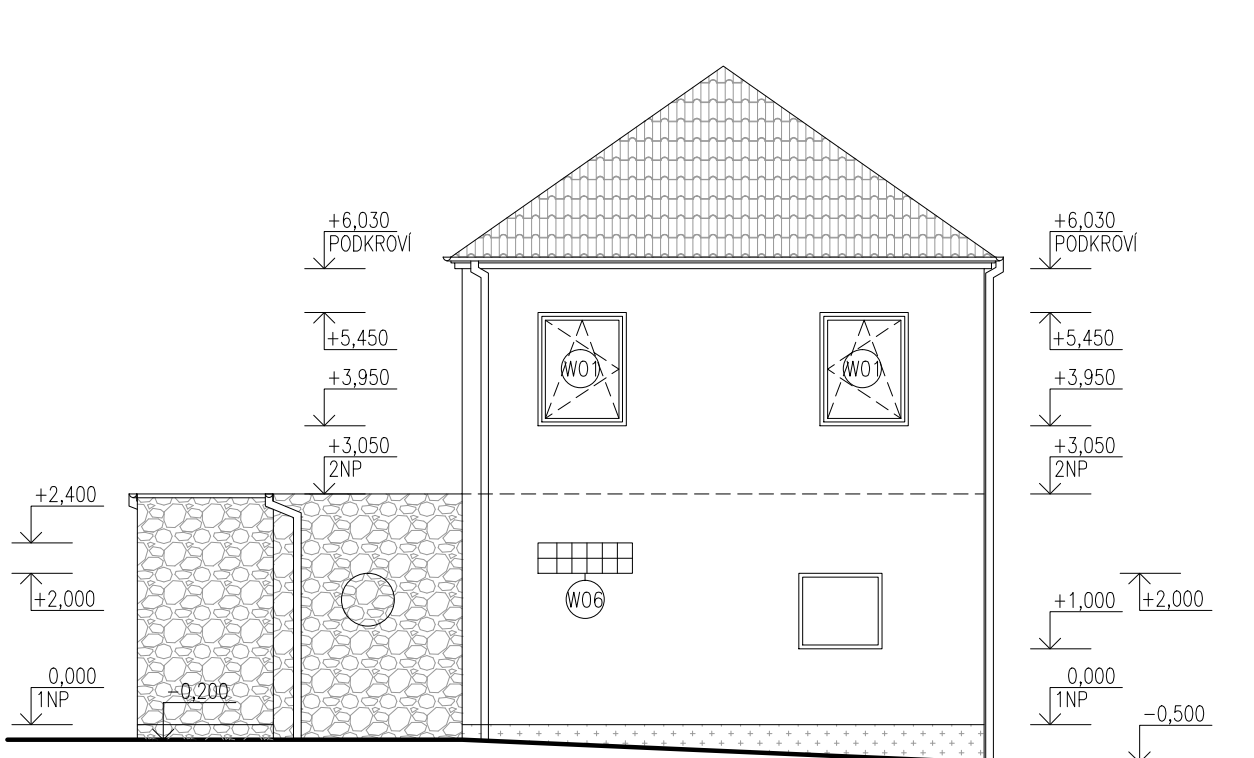

POHLED VÝCHODNÍ

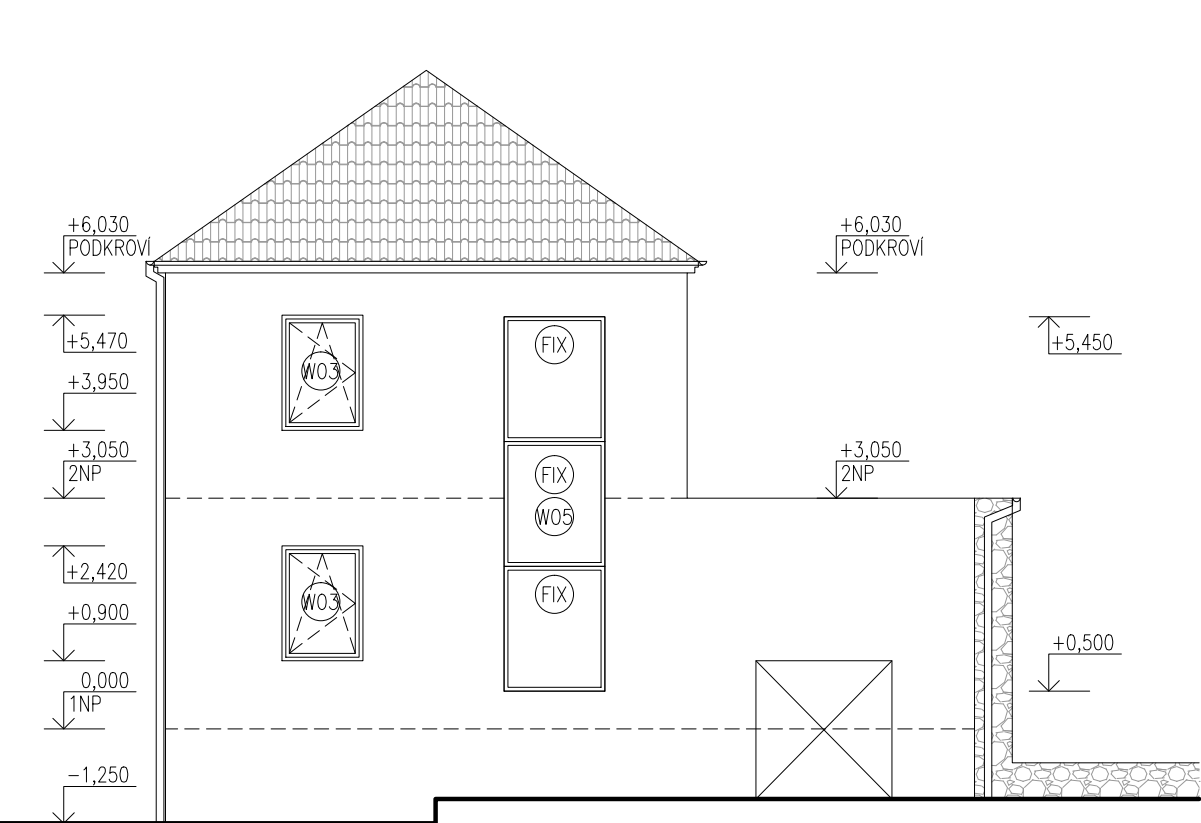

HLAVNÍ PROJEKTANT:

Energy Benefit Centre a.s.
Thákurova 531/4, 160 00 Praha 6
tel.: +420 270 003 300
e-mail: kontakt@energy-benefit.cz
internet: www.energy-benefit.cz

ZPRACOVATEL ČÁSTI:

Vypracoval:
Ing. Jakub Karmazín
Zodpovědný projektant:
Ing. Robert Koska

Kreslil:

Bc. Michal Davidek

PROJEKT:

Snížení energetické náročnosti objektu obecního úřadu v městysu Ostrov u Macochy

STAVEBNÍK:

Městys Ostrov u Macochy
Ostrov u Macochy 80, 679 14 Ostrov u Macochy

ČÁST, PROFESE:

ARCHITEKTONICKÉ A STAVEBNĚ TECHNICKÉ ŘEŠENÍ

VÝKRES:

POHLEDY – STÁVAJÍCÍ STAV

zakázkové číslo:

130233

Paré:

00

Datum:

24.7.2013

Část:

D

Stupeň:

DVZ

Změna:

00

Č.výkr.:

06

Formát:

4 x A4

Měřítko:

1:100

SKLADBY KONSTRUKCI

○S01 OBVODOVÁ STĚNA – TL. 500mm

OMÍTKA VÁPENÁ	tl. 25 mm
CPP	tl. 450 mm
BŘIZOLITOVÁ OMÍTKA	tl. 25 mm

○F01 PODLAHA 1.NP NA ZEMINĚ

PVC/KOBEREC	tl. 5 mm
BETONOVÁ VYROVNÁVACÍ VRSTVA	tl. 50 mm
HYDROIZOLACE	tl. 5 mm
BETON	tl. 100 mm

○F02 PODLAHA 1.NP K SUTERÉNU

PVC	tl. 5 mm
BETONOVÁ VYROVNÁVACÍ VRSTVA	tl. 45 mm
ŽELEZOBETON	tl. 100 mm

○C01 STROP NAD POSLEDNÍM UŽITNÝM PODLAŽÍM TL. 300 mm

PŮDOVKY	tl. 50 mm
NÁSYP ZE ŠKVÁRY	tl. 54 mm
ZÁKLOP Z DŘEVĚNÝCH DESEK	tl. 18 mm
DŘEVĚNÉ TRÁMY	tl. 150 mm
BEDNĚNÍ Z DŘEVĚNÝCH DESEK	tl. 18 mm
RÁKOSOVÁ OMÍTKA	tl. 10 mm

POZNÁMKY

_TATO DOKUMENTACE JE ZPRACOVÁNA V ROZSAHU PRO PROVEDENÍ STAVBY

_TATO DOKUMENTACE JE AUTORSKÝM DÍLEM A MŮŽE BÝT UŽITA VÝHRADNĚ K ÚČELU NA NÍ UVEDENÉMU A SMLUVNĚ DOHODNUTÉMU MEZI AUTOREM A OBJEDNATELEM

_INTERIÉR STAVBY JE ZAKRESLEN POUZE SCHEMATICKY NEBOŽ NENÍ PŘEDMĚTEM NAVRHOVANÝCH ZMĚN ANI NEMÁ SOUVISLOST S PROVÁDĚNÝMI PRACEMI

_SPECIFIKACE, UMÍSTĚNÍ A ROZMĚRY OTVORŮ JE NUTNÉ PŘED ZAHÁJENÍM VÝROBY OTVORŮ DOMĚŘIT DLE SKUTEČNÉHO STAVU

_OSTĚNÍ, NADPRAŽÍ BUDOU ZATEPLENY TEPELNOU IZOLACÍ Z EPS 70 ŠEDÝ V tl. 30mm, PARAPETY PAK XPS tl. 40mm

_ETICS BUDE PROVEDEN DLE TECHNOLOGICKÝCH POKYNŮ ZHOTOVITELE, TZN. VČ. DOPLŇKŮ (NAPŘ. NÁROŽNÍ LIŠTY, ZAKLÁDACÍ PROFILY ATD.)

_VEŠKERÉ ZACHOVÁVANÉ STÁVAJÍCÍ FASÁDNÍ PRVKY (OSVĚTLENÍ, MŘÍŽKY ATD.) BUOU NOVĚ UKOTVENY S OHLEDEM NA MATERIÁL A TLOUŠŤKU NOVÉHO IZOLANTU NA FASÁDĚ

HLAVNÍ PROJEKTANT:



Energy Benefit Centre a.s.
Tháškurova 531/4, 160 00 Praha 6
tel.: +420 270 003 300
e-mail: kontakt@energy-benefit.cz
internet: www.energy-benefit.cz

ZPRACOVATEL ČÁSTI:

Vypracoval:
Ing. Jakub Karmazín Bc. Michal Davidek
Zodpovědný projektant:
Ing. Robert Koska

PROJEKT:

**Snížení energetické náročnosti objektu obecního
úřadu v městysu Ostrov u Macochy**

STAVEBNÍK:

Městys Ostrov u Macochy
Ostrov u Macochy 80, 679 14 Ostrov u Macochy

ČÁST, PROFESE:

ARCHITEKTONICKÉ A STAVEBNĚ TECHNICKÉ ŘEŠENÍ

VÝKRES:

VÝPIS SKLADEB KONSTRUKCÍ – STÁVAJÍCÍ STAV

razítko a podpis

Zakázkové číslo: 130233		Paré:
Datum: 24.7.2013		
Část: D	Stupeň: DVZ	Změna: 00
Č.výkr.: 07	Formát: 1 x A4	Měřítko: 1:100

HLAVNÍ PROJEKTANT:



Energy Benefit Centre a.s.
Thákurova 531/4, 160 00 Praha 6
tel.: +420 270 003 300
e-mail: kontakt@energy-benefit.cz
internet: www.energy-benefit.cz

ZPRACOVATEL ČÁSTI:

Vypracoval:

Ing. Jakub Karmazín

Bc. Michal Davidek

Zodpovědný projektant:

Ing. Robert Koska

PROJEKT:

**Snížení energetické náročnosti objektu obecního
úřadu v městysu Ostrov u Macochy**

STAVEBNÍK:

Městys Ostrov u Macochy
Ostrov u Macochy 80, 679 14 Ostrov u Macochy

ČÁST, PROFESE:








ARCHITEKTONICKÉ A STAVEBNĚ TECHNICKÉ ŘEŠENÍ




VÝKRES:


VÝPIS VÝPLNÍ OTVORŮ – STÁVAJÍCÍ STAV

razítko a podpis

Zakázkové číslo:		Paré:
130233		
Datum:		
24.7.2013		
Část:	Stupeň:	Změna:
D	DVZ	00
Č.výkr.:	Formát:	Měřítko:
07	2 x A4	1:100

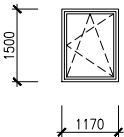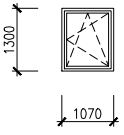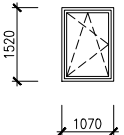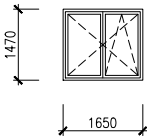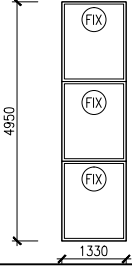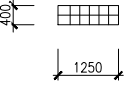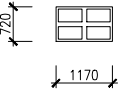
POL	NORMA VÝKRES	SCHEMA – ROZMĚR – POPIS	1.PP	1.NP	2.NP	CELKEM	POZNÁMKA
W01		ROZMĚR 1170 x 1500 mm PLASTOVÉ OKNO STÁVAJÍCÍ SLOŽENÉ Z OTEVÍRACÍHO A SKLOPNÉHO KŘÍDLA BARVA BILÁ, KOVÁNÍ KONSTRUKČNÍ CELOOBYVODOVÉ, UKOTVENÍ NA SPECIÁLNÍ KOTVÍCÍ PRVKY NAPOJENÍ NA OKOLNÍ KONSTRUKCI BUDE ODPOVÍDAT NORMĚ TNi 74 60 77, (PAROTĚSNÁ VNITŘNÍ FOLIE+PUR+PAROPROPUSTNÁ VNĚJŠÍ FOLIE) SPOJ MEZI OKNEM A OMÍTKOU APU LIŠTOU 	-	-	2	2	
W02		ROZMĚR 1070 x 1300 mm PLASTOVÉ OKNO STÁVAJÍCÍ SLOŽENÉ Z OTEVÍRACÍHO A SKLOPNÉHO KŘÍDLA BARVA BILÁ, KOVÁNÍ KONSTRUKČNÍ CELOOBYVODOVÉ, UKOTVENÍ NA SPECIÁLNÍ KOTVÍCÍ PRVKY NAPOJENÍ NA OKOLNÍ KONSTRUKCI BUDE ODPOVÍDAT NORMĚ TNi 74 60 77, (PAROTĚSNÁ VNITŘNÍ FOLIE+PUR+PAROPROPUSTNÁ VNĚJŠÍ FOLIE) SPOJ MEZI OKNEM A OMÍTKOU APU LIŠTOU 	-	-	3	3	
W03		ROZMĚR 1070 x 1520 mm PLASTOVÉ OKNO STÁVAJÍCÍ SLOŽENÉ Z OTEVÍRACÍHO A SKLOPNÉHO KŘÍDLA BARVA BILÁ, KOVÁNÍ KONSTRUKČNÍ CELOOBYVODOVÉ, UKOTVENÍ NA SPECIÁLNÍ KOTVÍCÍ PRVKY NAPOJENÍ NA OKOLNÍ KONSTRUKCI BUDE ODPOVÍDAT NORMĚ TNi 74 60 77, (PAROTĚSNÁ VNITŘNÍ FOLIE+PUR+PAROPROPUSTNÁ VNĚJŠÍ FOLIE) SPOJ MEZI OKNEM A OMÍTKOU APU LIŠTOU 	-	1	1	2	
W04		ROZMĚR 1650 x 1470 mm PLASTOVÉ OKNO STÁVAJÍCÍ SLOŽENÉ Z JEDNOHO OTEVÍRACÍHO A JEDNOHO OTEVÍRACÍHO A SKLOPNÉHO KŘÍDLA BARVA BILÁ, KOVÁNÍ KONSTRUKČNÍ CELOOBYVODOVÉ, UKOTVENÍ NA SPECIÁLNÍ KOTVÍCÍ PRVKY NAPOJENÍ NA OKOLNÍ KONSTRUKCI BUDE ODPOVÍDAT NORMĚ TNi 74 60 77, (PAROTĚSNÁ VNITŘNÍ FOLIE+PUR+PAROPROPUSTNÁ VNĚJŠÍ FOLIE) SPOJ MEZI OKNEM A OMÍTKOU APU LIŠTOU 	-	7	9	16	
W05		ROZMĚR 1330 x 4950 mm PLASTOVÉ OKNO STÁVAJÍCÍ SLOŽENÉ Z FIXNÍCH ČÁSTÍ BARVA BILÁ, UKOTVENÍ NA SPECIÁLNÍ KOTVÍCÍ PRVKY NAPOJENÍ NA OKOLNÍ KONSTRUKCI BUDE ODPOVÍDAT NORMĚ TNi 74 60 77, (PAROTĚSNÁ VNITŘNÍ FOLIE+PUR+PAROPROPUSTNÁ VNĚJŠÍ FOLIE) SPOJ MEZI OKNEM A OMÍTKOU APU LIŠTOU 	-	1	-	1	
W06		ROZMĚR 1250 x 400 mm LUXFERY 	-	1	-	1	
W07		ROZMĚR 1170 x 720 mm OCELOVÉ OKNO JEDNODUCHÉ – STÁVAJÍCÍ SLOŽENÉ ZE SKLOPNÉHO KŘÍDLA 	1	-	-	1	

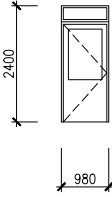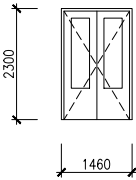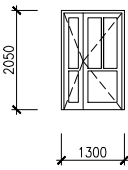POL	NORMA VÝKRES	SCHEMA – ROZMĚR – POPIS	1.PP	1.NP	2.NP	CELKEM	POZNÁMKA
D01		 ROZMĚR 980 x 2400 mm PLASTOVÉ DVEŘE STÁVAJÍCÍ VENKOVNÍ, OTEVÍRACÍ, ZASKLENÉ V HORNÍ ČÁSTI ŠÍŘKA KŘÍDLA 900 mm BARVA BÍLÁ NAPOJENÍ NA OKOLNÍ KONSTRUKCI BUDE ODPOVÍDAT NORMĚ TNI 74 60 77, (PAROTĚSNÁ VNITŘNÍ FOLIE+PUR+PAROPROPUSTNÁ VNĚJŠÍ FOLIE)	-	1	-	1	
D02		 ROZMĚR 1460 x 2300 mm PLASTOVÉ DVEŘE STÁVAJÍCÍ VENKOVNÍ, OTEVÍRACÍ, ZASKLENÉ V HORNÍ ČÁSTI ŠÍŘKA KŘÍDLA 900 mm BARVA BÍLÁ NAPOJENÍ NA OKOLNÍ KONSTRUKCI BUDE ODPOVÍDAT NORMĚ TNI 74 60 77, (PAROTĚSNÁ VNITŘNÍ FOLIE+PUR+PAROPROPUSTNÁ VNĚJŠÍ FOLIE)	-	-	1	1	
D03		 ROZMĚR 1300 x 2050 mm PLASTOVÉ DVEŘE STÁVAJÍCÍ VENKOVNÍ, OTEVÍRACÍ, ZASKLENÉ V HORNÍ ČÁSTI ŠÍŘKA KŘÍDLA 900 mm BARVA BÍLÁ NAPOJENÍ NA OKOLNÍ KONSTRUKCI BUDE ODPOVÍDAT NORMĚ TNI 74 60 77, (PAROTĚSNÁ VNITŘNÍ FOLIE+PUR+PAROPROPUSTNÁ VNĚJŠÍ FOLIE)	-	2	-	2	

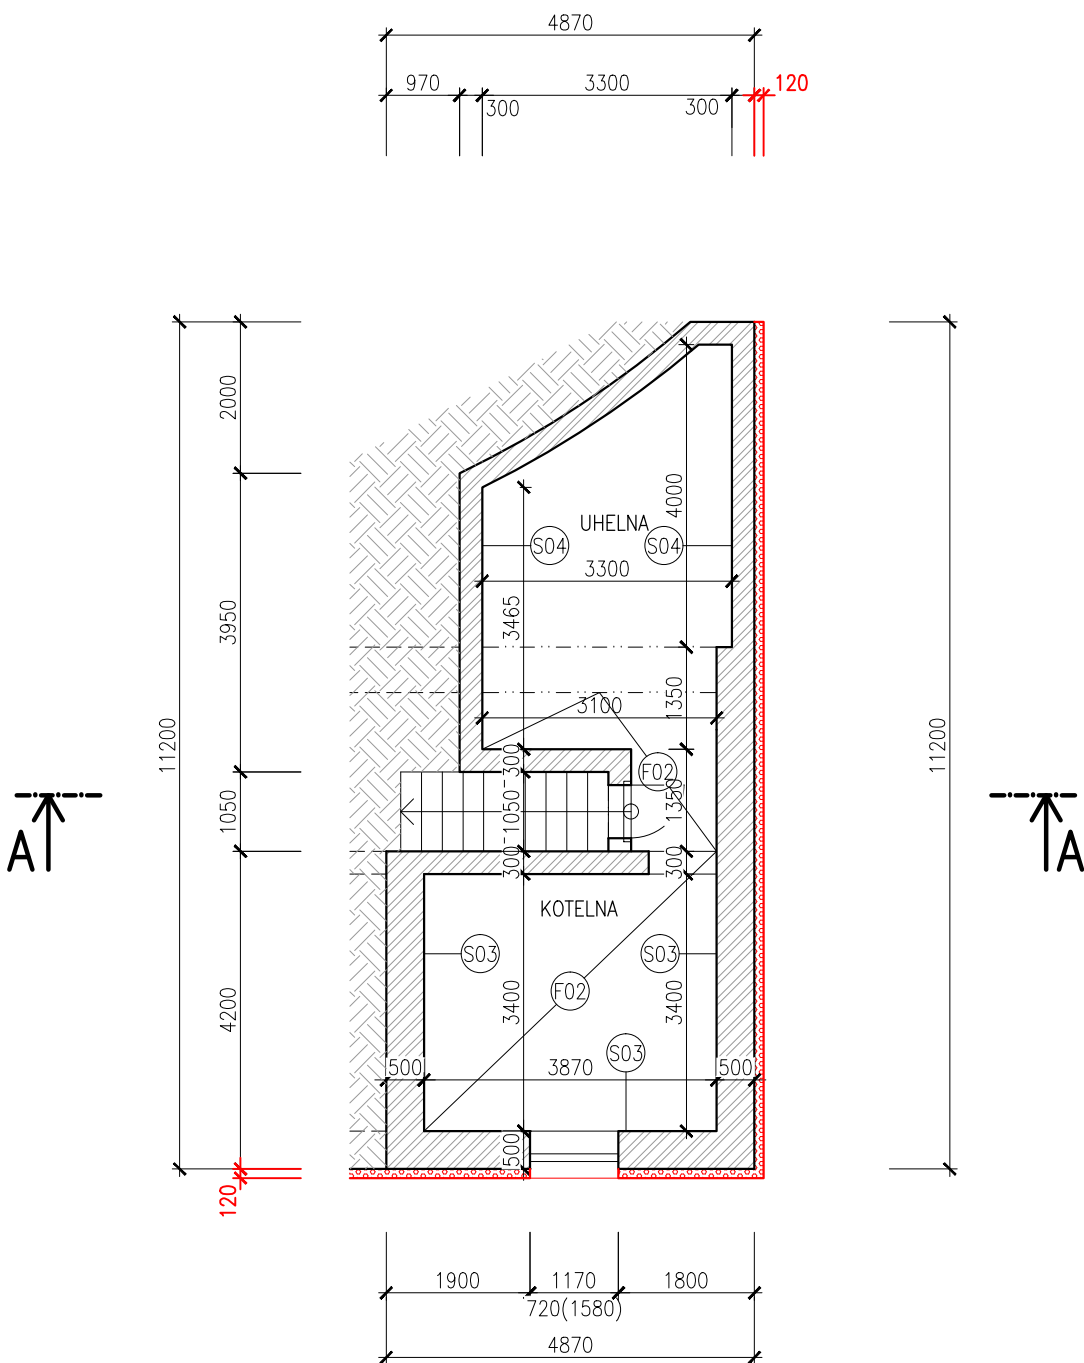

LEGENDA MATERIÁLŮ

- STÁVAJÍCÍ KONSTRUKCE – ZDĚNÉ
- STÁVAJÍCÍ KONSTRUKCE – BETONOVÉ – PROSTÝ/ŽB
- DŘEVĚNÉ KONSTRUKCE
- STÁVAJÍCÍ ZEMINA
- CERTIFIKOVANÝ KONTAKTNÍ ZATEPL. SYSTÉM ETICS EPS 70 ŠEDÝ
TLOUŠŤKA : 150 mm
LAMBDA : 0,032 W/m.K
- CERTIFIKOVANÝ KONTAKTNÍ ZATEPL. SYSTÉM ETICS XPS
TLOUŠŤKA : 120 mm
LAMBDA : 0,035 W/m.K
- MINERÁLNÍ VATA
TLOUŠŤKA : 260 mm
LAMBDA : 0,039 W/m.K
- EPS 70 F
TLOUŠŤKA : 100 mm
LAMBDA : 0,039 W/m.K
- STÁVAJÍCÍ OKENNÍ VÝPLŇ
- STÁVAJÍCÍ DVEŘNÍ VÝPLŇ
- NOVÁ OKENNÍ VÝPLŇ
- NOVÁ DVEŘNÍ VÝPLŇ

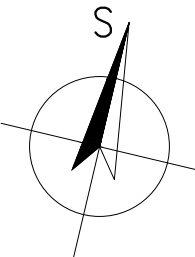

POZNÁMKY
_TATO DOKUMENTACE JE ZPRACOVÁNA V ROZSAHU PRO PROVEDENÍ STAVBY
_TATO DOKUMENTACE JE AUTORSKÝM DÍLEM A MŮŽE BÝT UŽITA VÝHRADNĚ K ÚČELU NA NÍ UVEDENÉMU A SMLUVNĚ DOHODNUTÉMU MEZI AUTOREM A OBJEDNATELEM
_INTERIÉR STAVBY JE ZAKRESLEN POUZE SCHEMATICKY NEBOŽ NENÍ PŘEDMĚTEM NAVRHOVANÝCH ZMĚN ANI NEMÁ SOUVISLOST S PROVÁDĚNÝMI PRACI
_SPECIFIKACE, UMÍSTĚNÍ A ROZMĚRY OTVORŮ JE NUTNÉ PŘED ZAHÁJENÍM VÝROBY OTVORŮ DOMĚŘIT DLE SKUTEČNÉHO STAVU
_OSTĚNÍ, NADPRAŽÍ BUDOU ZATEPLENY TEPELNOU IZOLACÍ Z EPS 70 ŠEDÝ V tl. 30mm, PARAPETY PAK XPS tl. 40mm
_ETICS BUDE PROVEDEN DLE TECHNOLOGICKÝCH POKYNŮ ZHOTOVITELE, TZN. VČ. DOPLŇKŮ (NAPŘ. NÁROŽNÍ LIŠTY, ZAKLÁDACÍ PROFILY ATD.)
_VEŠKERÉ ZACHOVÁVANÉ STÁVAJÍCÍ FASÁDNÍ PRVKY (OSVĚTLENÍ, MŘÍŽKY ATD.) BUOU NOVĚ UKOTVENY S OHLEDEM NA MATERIÁL A TLOUŠŤKU NOVÉHO IZOLANTU NA FASÁDĚ

HLAVNÍ PROJEKTANT:



Energy Benefit Centre a.s.
Tháškova 531/4, 160 00 Praha 6
tel.: +420 270 003 300
e-mail: kontakt@energy-benefit.cz
internet: www.energy-benefit.cz

ZPRACOVATEL ČÁSTI:

Vypracoval: Kreslil:
Ing. Jakub Karmazín Bc. Michal Davidek
Zodpovědný projektant:
Ing. Robert Koska

PROJEKT:

Snížení energetické náročnosti objektu obecního úřadu v městysu Ostrov u Macochy

STAVEBNÍK:

Městys Ostrov u Macochy
Ostrov u Macochy 80, 679 14 Ostrov u Macochy

ČÁST, PROFESE:


ARCHITEKTONICKÉ A STAVEBNĚ TECHNICKÉ ŘEŠENÍ

VÝKRES:

PŮDORYS 1.PP – NOVÝ STAV

razítko a poc


Zakázkové číslo:		Paré:
130233		
Datum:		
24.7.2013		
Část:	Stupeň:	Změna:
D	DVZ	00
Č.výkr.:	Formát:	Měřítka:
09	2 x A4	1:10

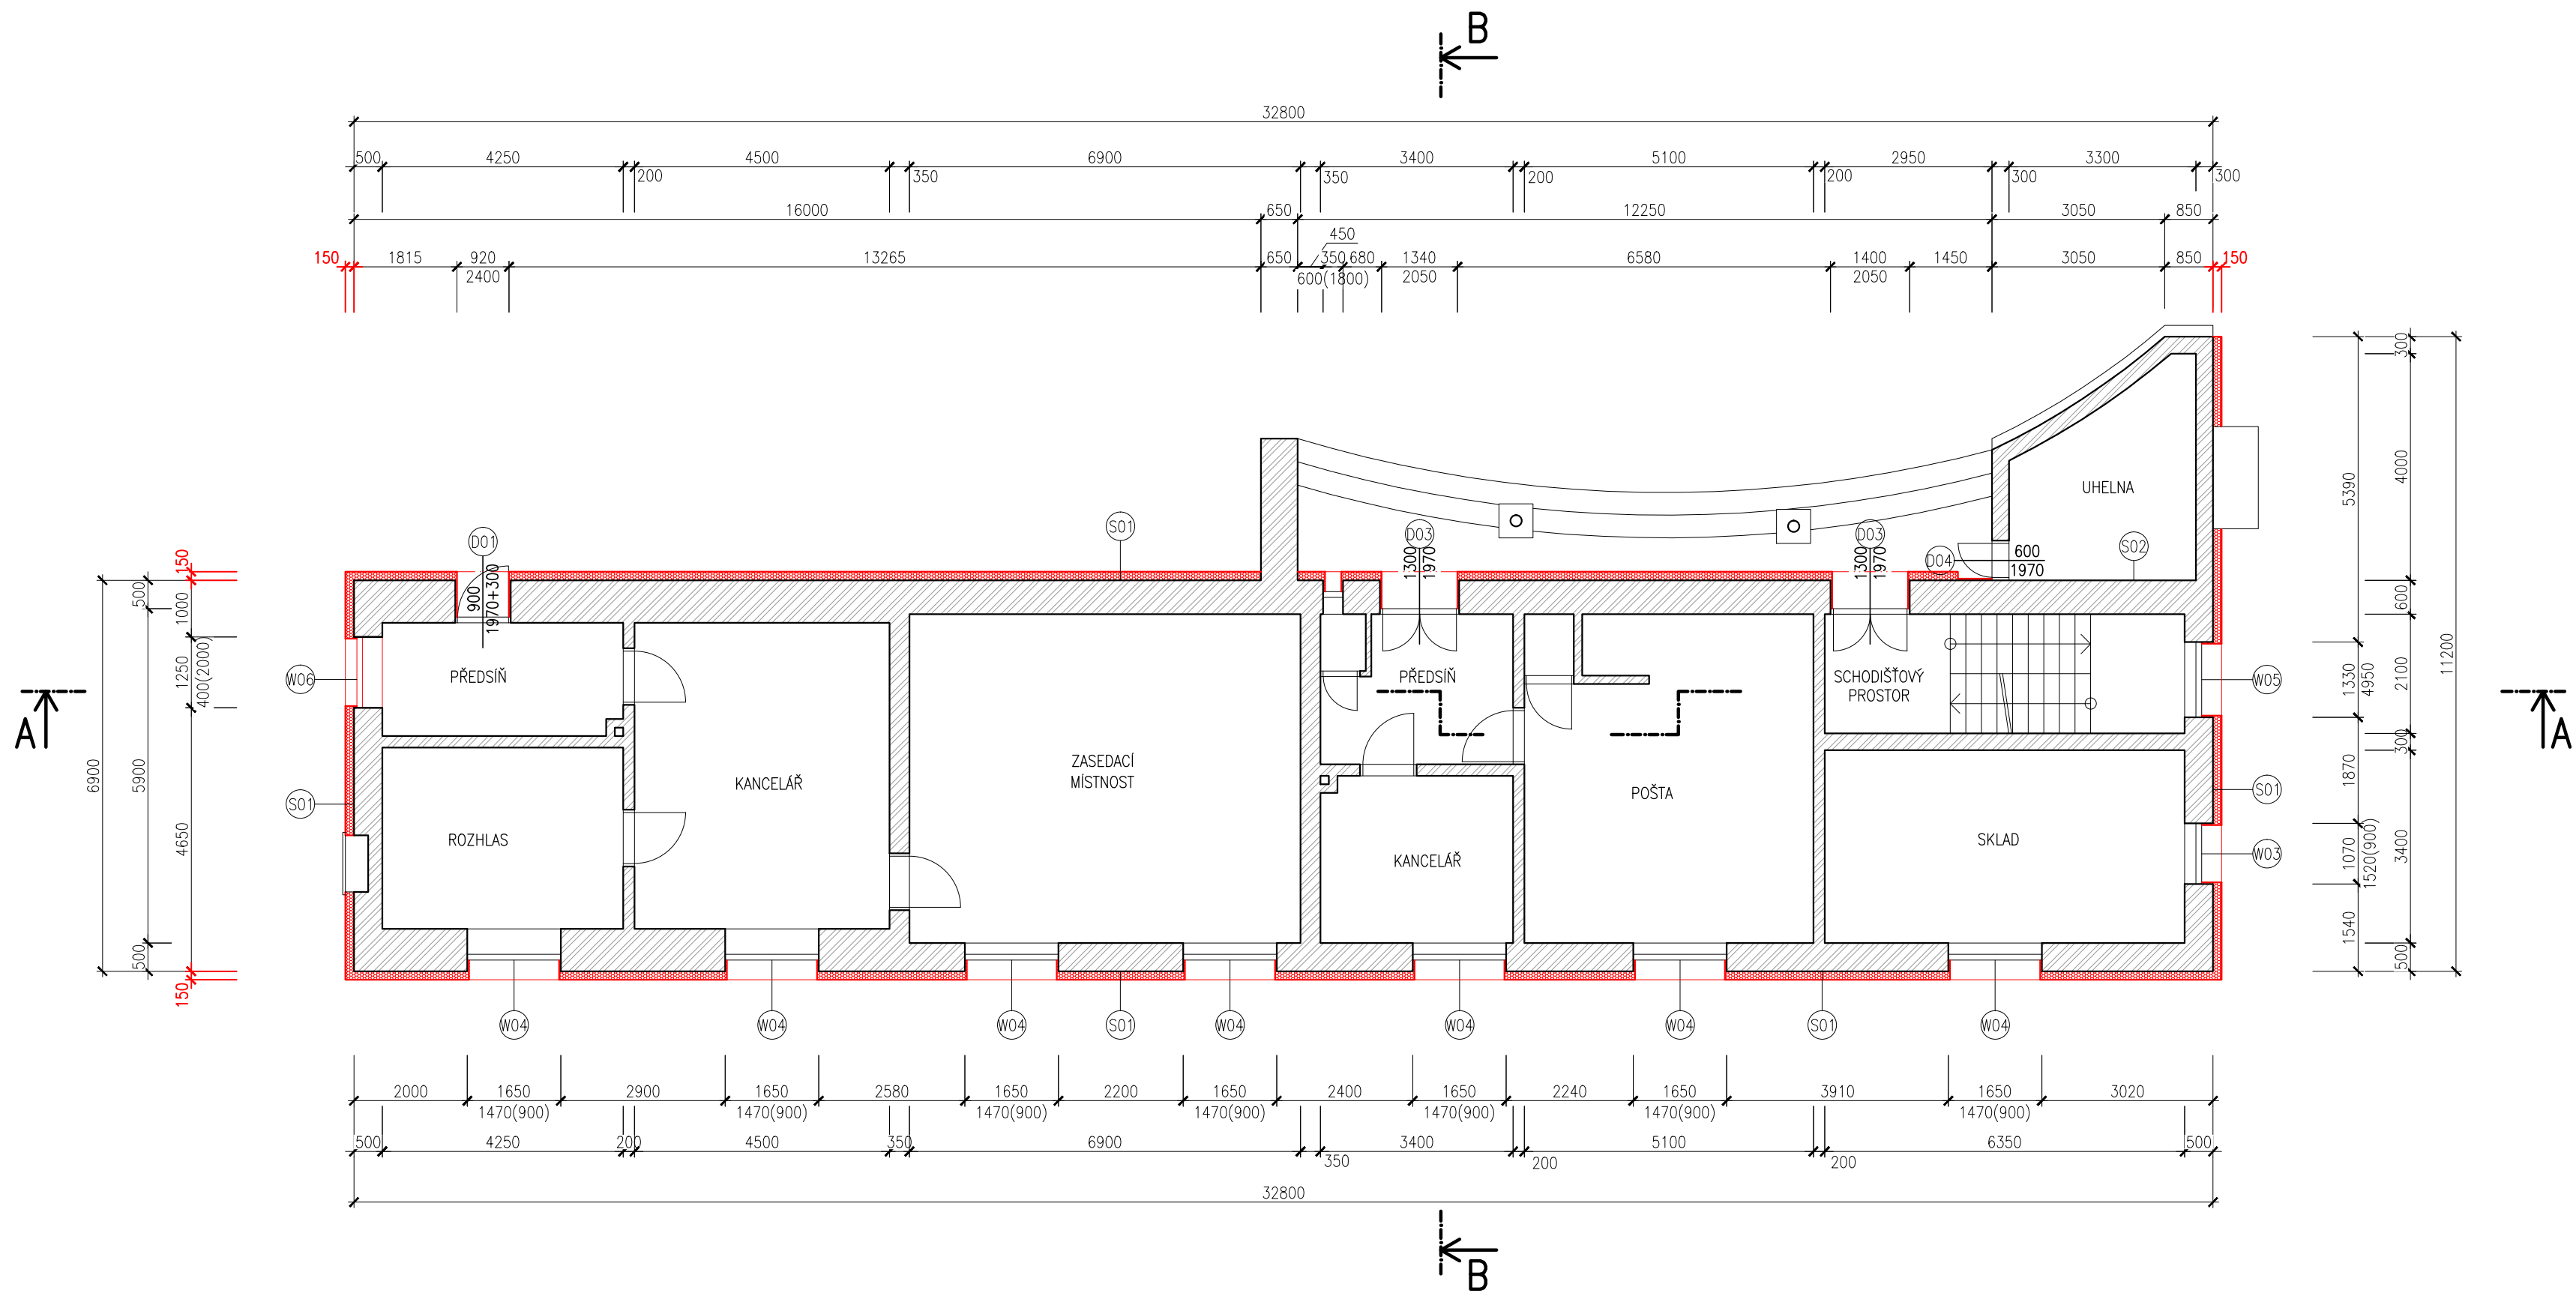


POZNÁMKY
_TATO DOKUMENTACE JE ZPRACOVÁNA V ROZSAHU PRO PROVEDENÍ STAVBY
_TATO DOKUMENTACE JE AUTORSKÝM DÍLEM A MŮŽE BÝT UŽITA VÝHRADNĚ K ÚČELU NA NÍ UVEDENÉMU A SMLUVNĚ DOHODNUTÉMU MEZI AUTOREM A OBJEDNATELEM
_INTERIÉR STAVBY JE ZAKRESLEN POUZE SCHEMATICKY NEBOŽ NENÍ PŘEDMĚTEM NAVRHOVANÝCH ZMĚN ANI NEMÁ SOUVISLOST S PROVÁDĚNÍMI PRACEMI
_SPECIFIKACE, UMÍSTĚNÍ A ROZMĚRY OTVORŮ JE NUTNÉ PŘED ZAHÁJENÍM VÝROBY OTVORŮ DOMĚŘIT DLE SKUTEČNÉHO STAVU
_OSTĚNÍ, NADPRAŽÍ BUDOU ZATEPLENY TEPELNOU IZOLACÍ Z EPS 70 ŠEDÝ V tl. 30mm, PARAPETY PAK XPS tl. 40mm
_ETICS BUDE PROVEDEN DLE TECHNOLOGICKÝCH POKYNŮ ZHOTOVITELE, TZN. VČ. DOPLŇKŮ (NAPŘ. NÁROŽNÍ LÍŠTY, ZAKLÁDACÍ PROFILY ATD.)
_VEŠKERÉ ZACHOVÁVANÉ STÁVAJÍCÍ FASÁDNÍ PRVKY (OSVĚTLENÍ, MŘÍŽKY ATD.) BUOU NOVĚ UKOTVENY S OHLEDEM NA MATERIÁL A TLOUŠTKU NOVÉHO IZOLANTU NA FASÁDĚ

LEGENDA MATERIÁLŮ

	STÁVAJÍCÍ KONSTRUKCE – ZDĚNÉ		STÁVAJÍCÍ OKENNÍ VÝPLŇ
	STÁVAJÍCÍ KONSTRUKCE – BETONOVÉ – PROSTÝ/ŽB		STÁVAJÍCÍ DVEŘNÍ VÝPLŇ
	DŘEVĚNÉ KONSTRUKCE		
	STÁVAJÍCÍ ZEMINA		
	CERTIFIKOVANÝ KONTAKTNÍ ZATEPL. SYSTÉM ETICS EPS 70 ŠEDÝ TLOUŠŤKA : 150 mm LAMBDA : 0,032 W/m.K		NOVÁ OKENNÍ VÝPLŇ
	CERTIFIKOVANÝ KONTAKTNÍ ZATEPL. SYSTÉM ETICS XPS TLOUŠŤKA : 120 mm LAMBDA : 0,035 W/m.K		NOVÁ DVEŘNÍ VÝPLŇ
	MINERÁLNÍ VATA TLOUŠŤKA : 260 mm LAMBDA : 0,039 W/m.K		
	EPS 70 F TLOUŠŤKA : 100 mm LAMBDA : 0,039 W/m.K		

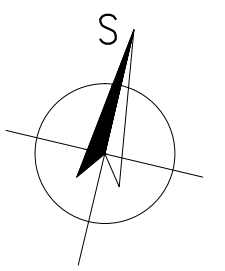


HLAVNÍ PROJEKTANT:		ZPRACOVATEL ČÁSTI:	
 ENERGY BENEFIT CENTRE	Energy Benefit Centre a.s.	Vypracoval:	Kreslil:
	Thákurova 531/4, 160 00 Praha 6	Ing. Jakub Karmazín	Bc. Michal Davidek
	tel.: +420 270 003 300	Zodpovědný projektant:	
	e-mail: kontakt@energy-benefit.cz	Ing. Robert Koska	
internet: www.energy-benefit.cz			
PROJEKT:			
Snížení energetické náročnosti objektu obecního úřadu v městysu Ostrov u Macochy			
razítko a podpis			
STAVEBNÍK:		Zakázkové číslo:	Paré:
Městys Ostrov u Macochy		130233	
Ostrov u Macochy 80, 679 14 Ostrov u Macochy		Datum:	
		24.7.2013	
ČÁST, PROFESE:		Část:	Stupeň:
ARCHITEKTONICKÉ A STAVEBNĚ TECHNICKÉ ŘEŠENÍ		D	DVZ
VÝKRES:		Č.výkr.:	Změna:
PŮDORYS 1.NP – NOVÝ STAV		10	00
		Formát:	Měřítko:
		4 x A4	1:100

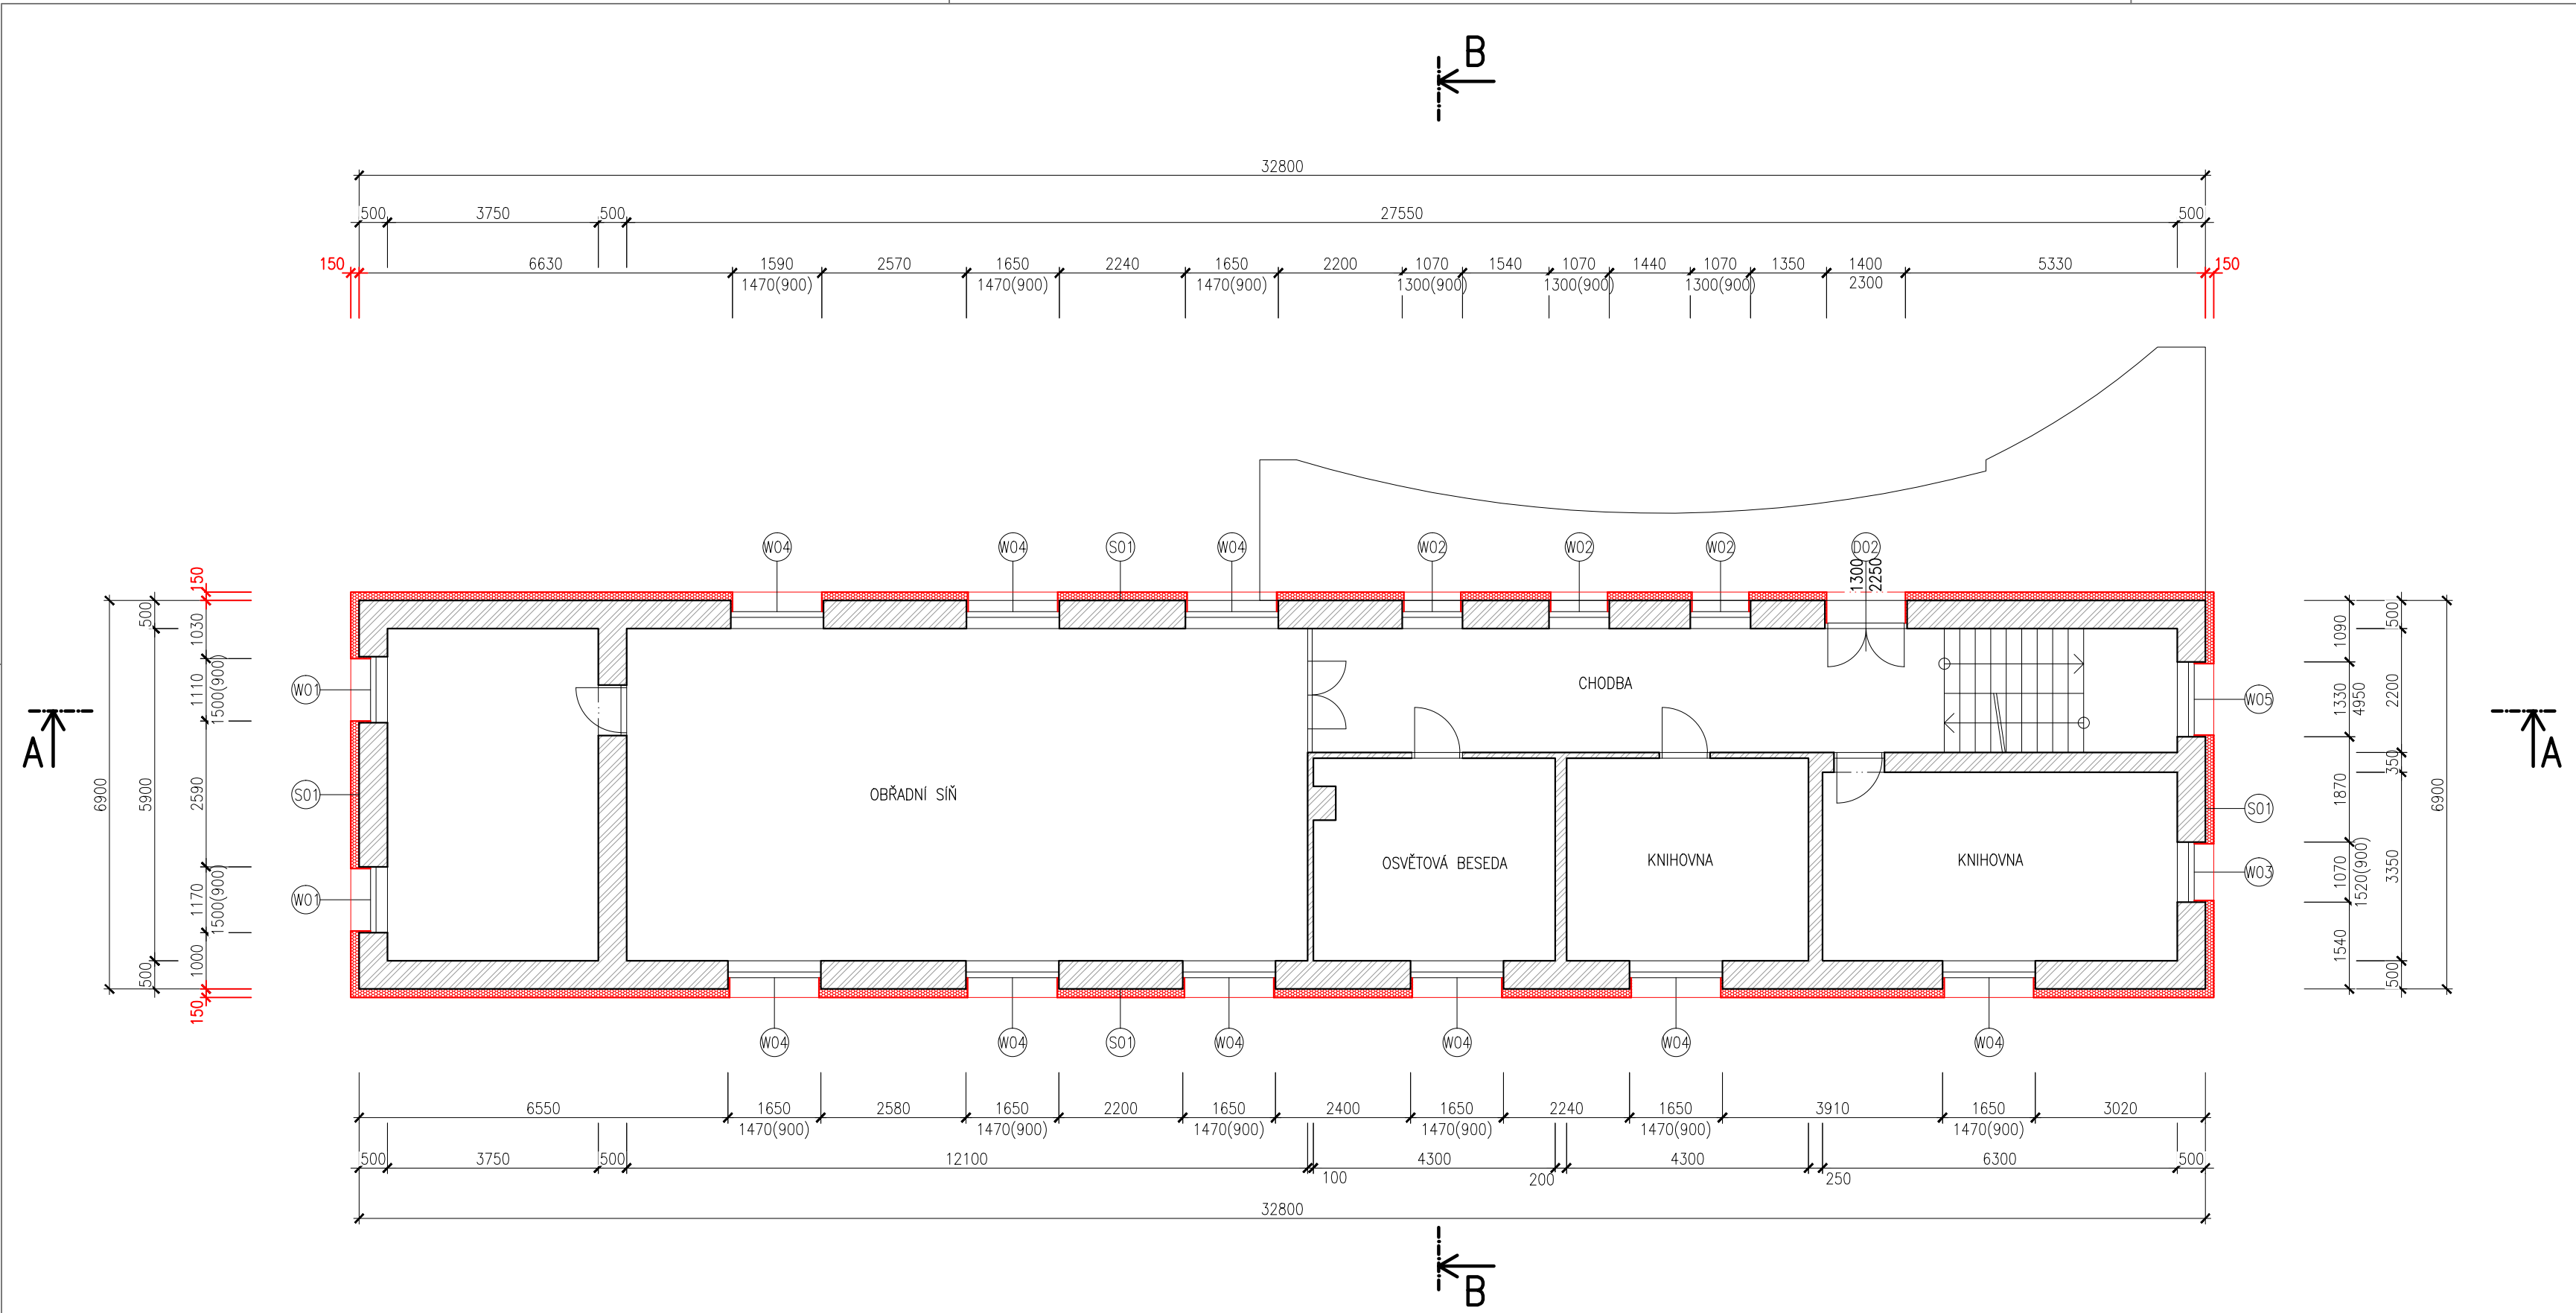


POZNÁMKY
_TATO DOKUMENTACE JE ZPRACOVÁNA V ROZSAHU PRO PROVEDENÍ STAVBY
_TATO DOKUMENTACE JE AUTORSKÝM DÍLEM A MŮŽE BÝT UŽITA VÝHRADNĚ K ÚČELU NA NÍ UVEDENÉMU A SMLUVNĚ DOHODNUTÉMU MEZI AUTOREM A OBJEDNATELEM
_INTERIÉR STAVBY JE ZAKRESLEN POUZE SCHEMATICKY NEBOŽ NENÍ PŘEDMĚTEM NAVRHOVANÝCH ZMĚN ANI NEMÁ SOUVISLOST S PROVÁDĚNÍMI PRACEMI
_SPECIFIKACE, UMÍSTĚNÍ A ROZMĚRY OTVORŮ JE NUTNÉ PŘED ZAHÁJENÍM VÝROBY OTVORŮ DOMĚŘIT DLE SKUTEČNÉHO STAVU
_OSTĚNÍ, NADPRAŽÍ BUDOU ZATEPLENY TEPELNOU IZOLACÍ Z EPS 70 ŠEDÝ V tl. 30mm, PARAPETY PAK XPS tl. 40mm
_ETICS BUDE PROVEDEN DLE TECHNOLOGICKÝCH POKYNŮ ZHOTOVITELE, TZN. VČ. DOPLŇKŮ (NAPŘ. NÁROŽNÍ LÍŠTY, ZAKLÁDACÍ PROFILY ATD.)
_VEŠKERÉ ZACHOVÁVANÉ STÁVAJÍCÍ FASÁDNÍ PRVKY (OSVĚTLENÍ, MŘÍŽKY ATD.) BUOU NOVĚ UKOTVENY S OHLEDEM NA MATERIÁL A TLOUŠTKU NOVÉHO IZOLANTU NA FASÁDĚ

LEGENDA MATERIÁLŮ



- | | | | |
|--|---|--|------------------------|
| | STÁVAJÍCÍ KONSTRUKCE – ZDĚNÉ | | STÁVAJÍCÍ OKENNÍ VÝPLŇ |
| | STÁVAJÍCÍ KONSTRUKCE – BETONOVÉ – PROSTÝ/ŽB | | STÁVAJÍCÍ DVEŘNÍ VÝPLŇ |
| | DŘEVĚNÉ KONSTRUKCE | | |
| | STÁVAJÍCÍ ZEMINA | | |
| | CERTIFIKOVANÝ KONTAKTNÍ ZATEPL. SYSTÉM ETICS EPS 70 ŠEDÝ
TLOUŠTKA : 150 mm
LAMBDA : 0,032 W/m.K | | NOVÁ OKENNÍ VÝPLŇ |
| | CERTIFIKOVANÝ KONTAKTNÍ ZATEPL. SYSTÉM ETICS XPS
TLOUŠTKA : 120 mm
LAMBDA : 0,035 W/m.K | | NOVÁ DVEŘNÍ VÝPLŇ |
| | MINERÁLNÍ VATA
TLOUŠTKA : 260 mm
LAMBDA : 0,039 W/m.K | | |
| | EPS 70 F
TLOUŠTKA : 100 mm
LAMBDA : 0,039 W/m.K | | |

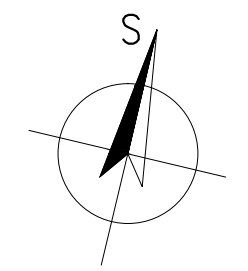


HLAVNÍ PROJEKTANT: ENERGY BENEFIT CENTRE Energy Benefit Centre a.s. Thákurova 531/4, 160 00 Praha 6 tel.: +420 270 003 300 e-mail: kontakt@energy-benefit.cz internet: www.energy-benefit.cz		ZPRACOVATEL ČÁSTI: Vypracoval: Ing. Jakub Karmazín Zodpovědný projektant: Ing. Robert Koska		Kreslil: Bc. Michal Davidek	
PROJEKT: Snížení energetické náročnosti objektu obecního úřadu v městysu Ostrov u Macochy					
STAVEBNÍK: Městys Ostrov u Macochy Ostrov u Macochy 80, 679 14 Ostrov u Macochy				Zakázkové číslo: 130233	
ČÁST, PROFESE: ARCHITEKTONICKÉ A STAVEBNĚ TECHNICKÉ ŘEŠENÍ				Datum: 24.7.2013	
VÝKRES: PŮDORYS 2.NP – NOVÝ STAV				Část: D	
				Stupeň: DVZ	
				Změna: 00	
				Č.výkr.: 11	
				Formát: 4 x A4	
				Měřítko: 1:100	

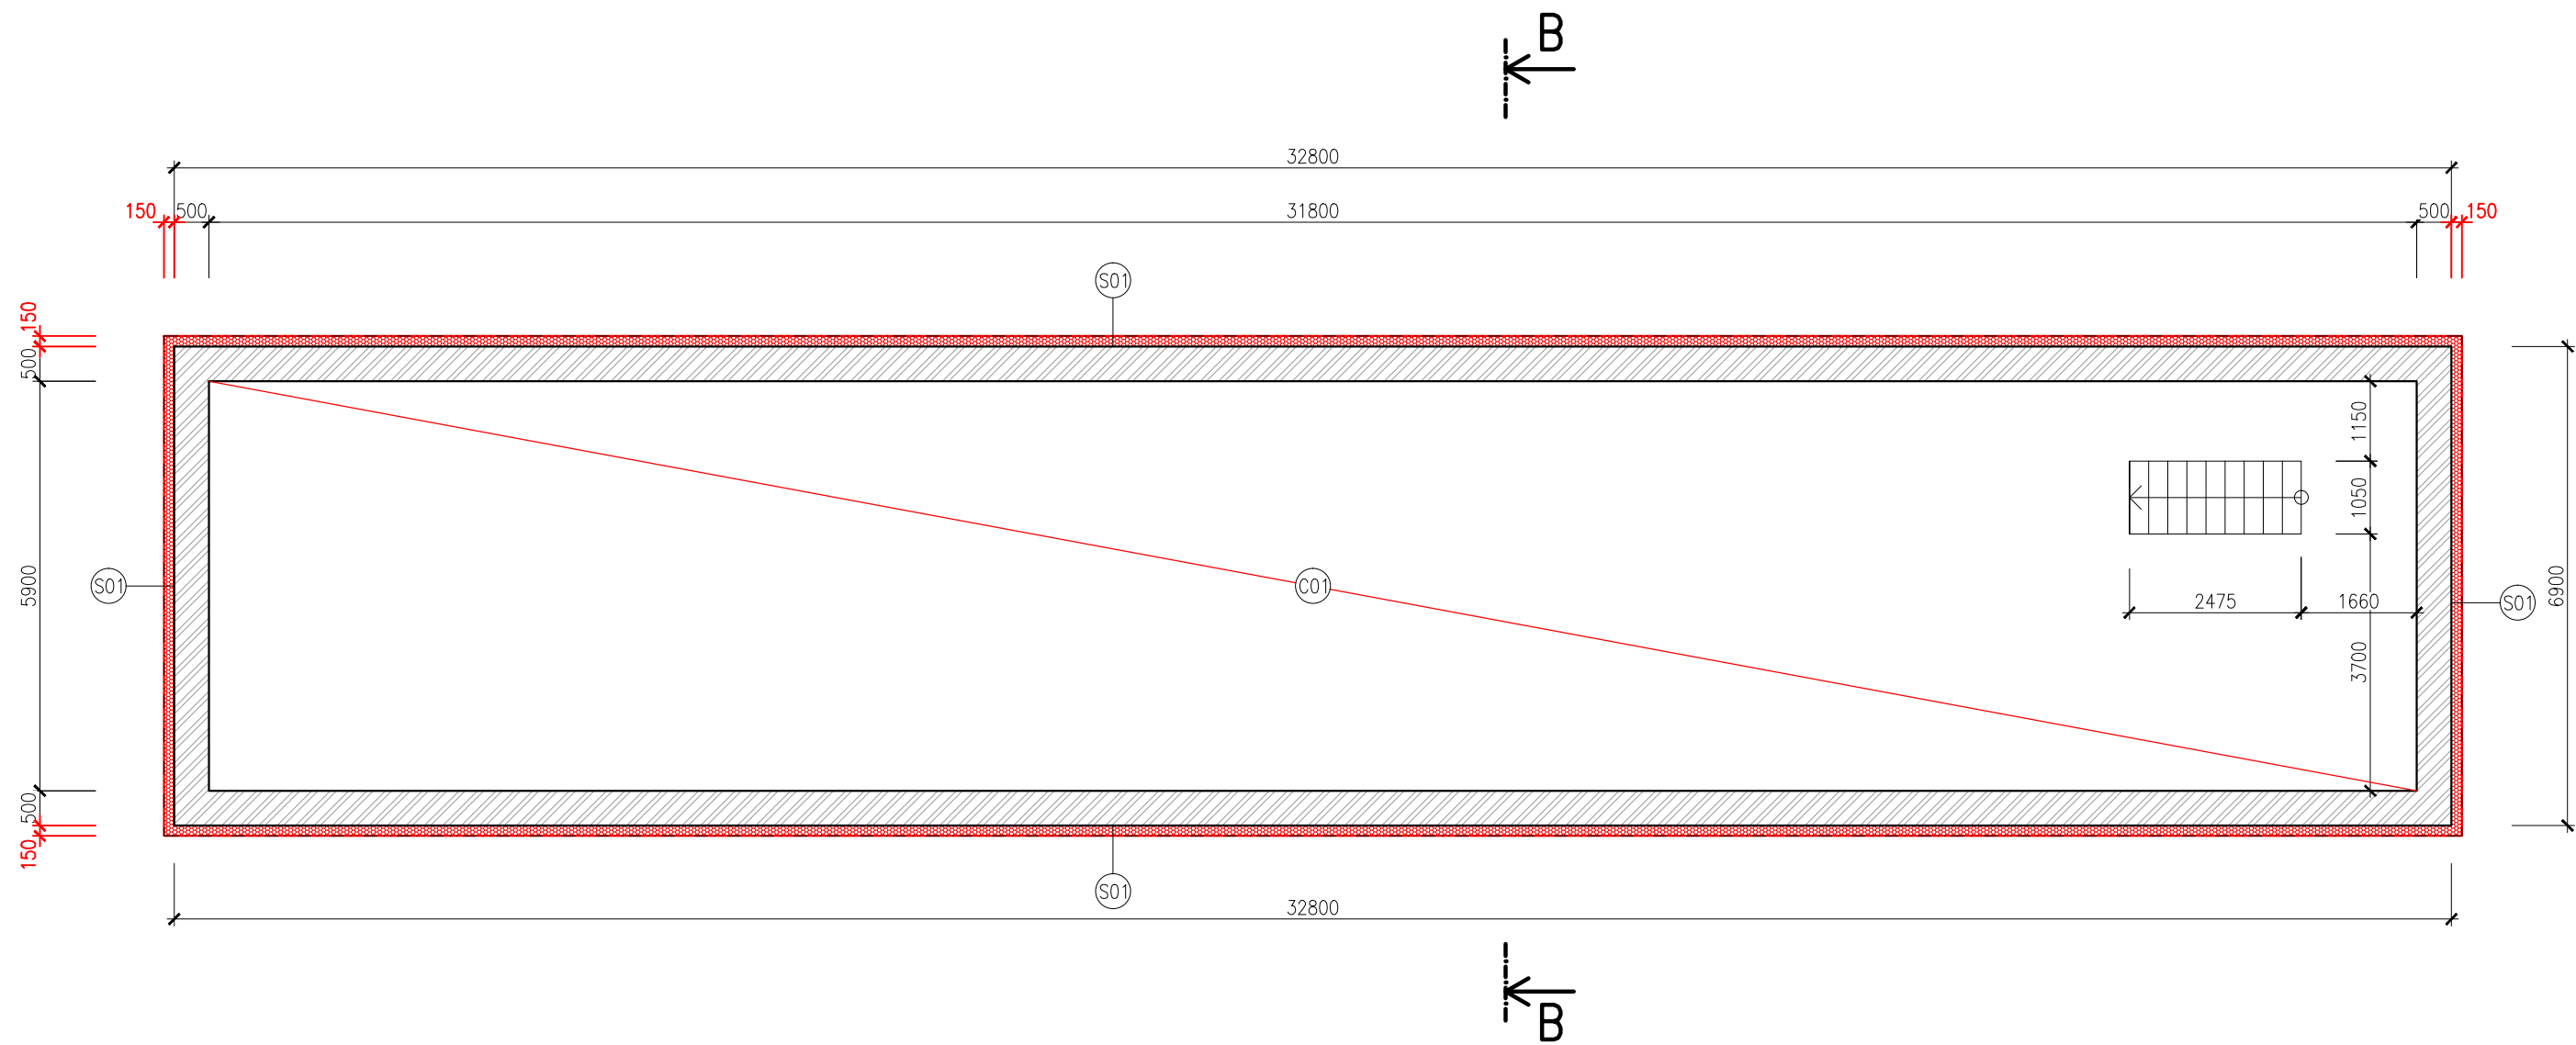

LEGENDA MATERIÁLŮ

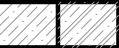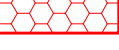
	STÁVAJÍCÍ KONSTRUKCE – ZDĚNÉ		STÁVAJÍCÍ OKENNÍ VÝPLŇ
	STÁVAJÍCÍ KONSTRUKCE – BETONOVÉ – PROSTÝ/ŽB		STÁVAJÍCÍ DVEŘNÍ VÝPLŇ
	DŘEVĚNÉ KONSTRUKCE		
	STÁVAJÍCÍ ZEMINA		
	CERTIFIKOVANÝ KONTAKTNÍ ZATEPL. SYSTÉM ETICS EPS 70 ŠEDÝ TLOUŠŤKA : 150 mm LAMBDA : 0,032 W/m.K		NOVÁ OKENNÍ VÝPLŇ
	CERTIFIKOVANÝ KONTAKTNÍ ZATEPL. SYSTÉM ETICS XPS TLOUŠŤKA : 120 mm LAMBDA : 0,035 W/m.K		NOVÁ DVEŘNÍ VÝPLŇ
	MINERÁLNÍ VATA TLOUŠŤKA : 260 mm LAMBDA : 0,039 W/m.K		
	EPS 70 F TLOUŠŤKA : 100 mm LAMBDA : 0,039 W/m.K		

POZNÁMKY
_TATO DOKUMENTACE JE ZPRACOVÁNA V ROZSAHU PRO PROVEDENÍ STAVBY
_TATO DOKUMENTACE JE AUTORSKÝM DÍLEM A MŮŽE BÝT UŽITA VÝHRADNĚ K ÚČELU NA NÍ UVEDENÉMU A SMLUVNĚ DOHODNUTÉMU MEZI AUTOREM A OBJEDNATELEM
_INTERIÉR STAVBY JE ZAKRESLEN POUZE SCHEMATICKY NEBOŽ NENÍ PŘEDMĚTEM NAVRHOVANÝCH ZMĚN ANI NEMÁ SOUVISLOST S PROVÁDĚNÍMI PRACEMI
_SPECIFIKACE, UMÍSTĚNÍ A ROZMĚRY OTVORŮ JE NUTNÉ PŘED ZAHÁJENÍM VÝROBY OTVORŮ DOMĚŘIT DLE SKUTEČNÉHO STAVU
_OSTĚNÍ, NADPRAŽÍ BUDOU ZATEPLENY TEPELNOU IZOLACÍ Z EPS 70 ŠEDÝ V tl. 30mm, PARAPETY PAK XPS tl. 40mm
_ETICS BUDE PROVEDEN DLE TECHNOLOGICKÝCH POKYNŮ ZHOTOVITELE, TZN. VČ. DOPLŇKŮ (NAPŘ. NÁROŽNÍ LÍŠTY, ZAKLÁDACÍ PROFILY ATD.)
_VEŠKERÉ ZACHOVÁVANÉ STÁVAJÍCÍ FASÁDNÍ PRVKY (OSVĚTLENÍ, MŘÍŽKY ATD.) BUOU NOVĚ UKOTVENY S OHLEDEM NA MATERIÁL A TLOUŠŤKU NOVÉHO IZOLANTU NA FASÁDĚ

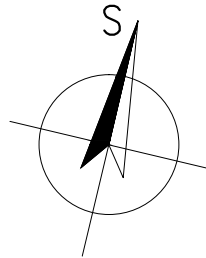

HLAVNÍ PROJEKTANT:  ENERGY BENEFIT CENTRE Energy Benefit Centre a.s. Thákurova 531/4, 160 00 Praha 6 tel.: +420 270 003 300 e-mail: kontakt@energy-benefit.cz internet: www.energy-benefit.cz		ZPRACOVATEL ČÁSTI: Vypracoval: Ing. Jakub Karmazín Kreslil: Bc. Michal Davidek Zodpovědný projektant: Ing. Robert Koska	
PROJEKT: Snížení energetické náročnosti objektu obecního úřadu v městysu Ostrov u Macochy		razítko a podpis	
STAVEBNÍK: Městys Ostrov u Macochy Ostrov u Macochy 80, 679 14 Ostrov u Macochy		Zakázkové číslo: 130233	Paré:
ČÁST, PROFESE: ARCHITEKTONICKÉ A STAVEBNĚ TECHNICKÉ ŘEŠENÍ		Datum: 24.7.2013	Změna:
VÝKRES: PŮDORYS PODKROVÍ – NOVÝ STAV		Část: D	Stupeň: DVZ
		Č.výkr.: 12	Formát: 4 x A4
		Měřítka: 1:100	


ŘEZ A-A

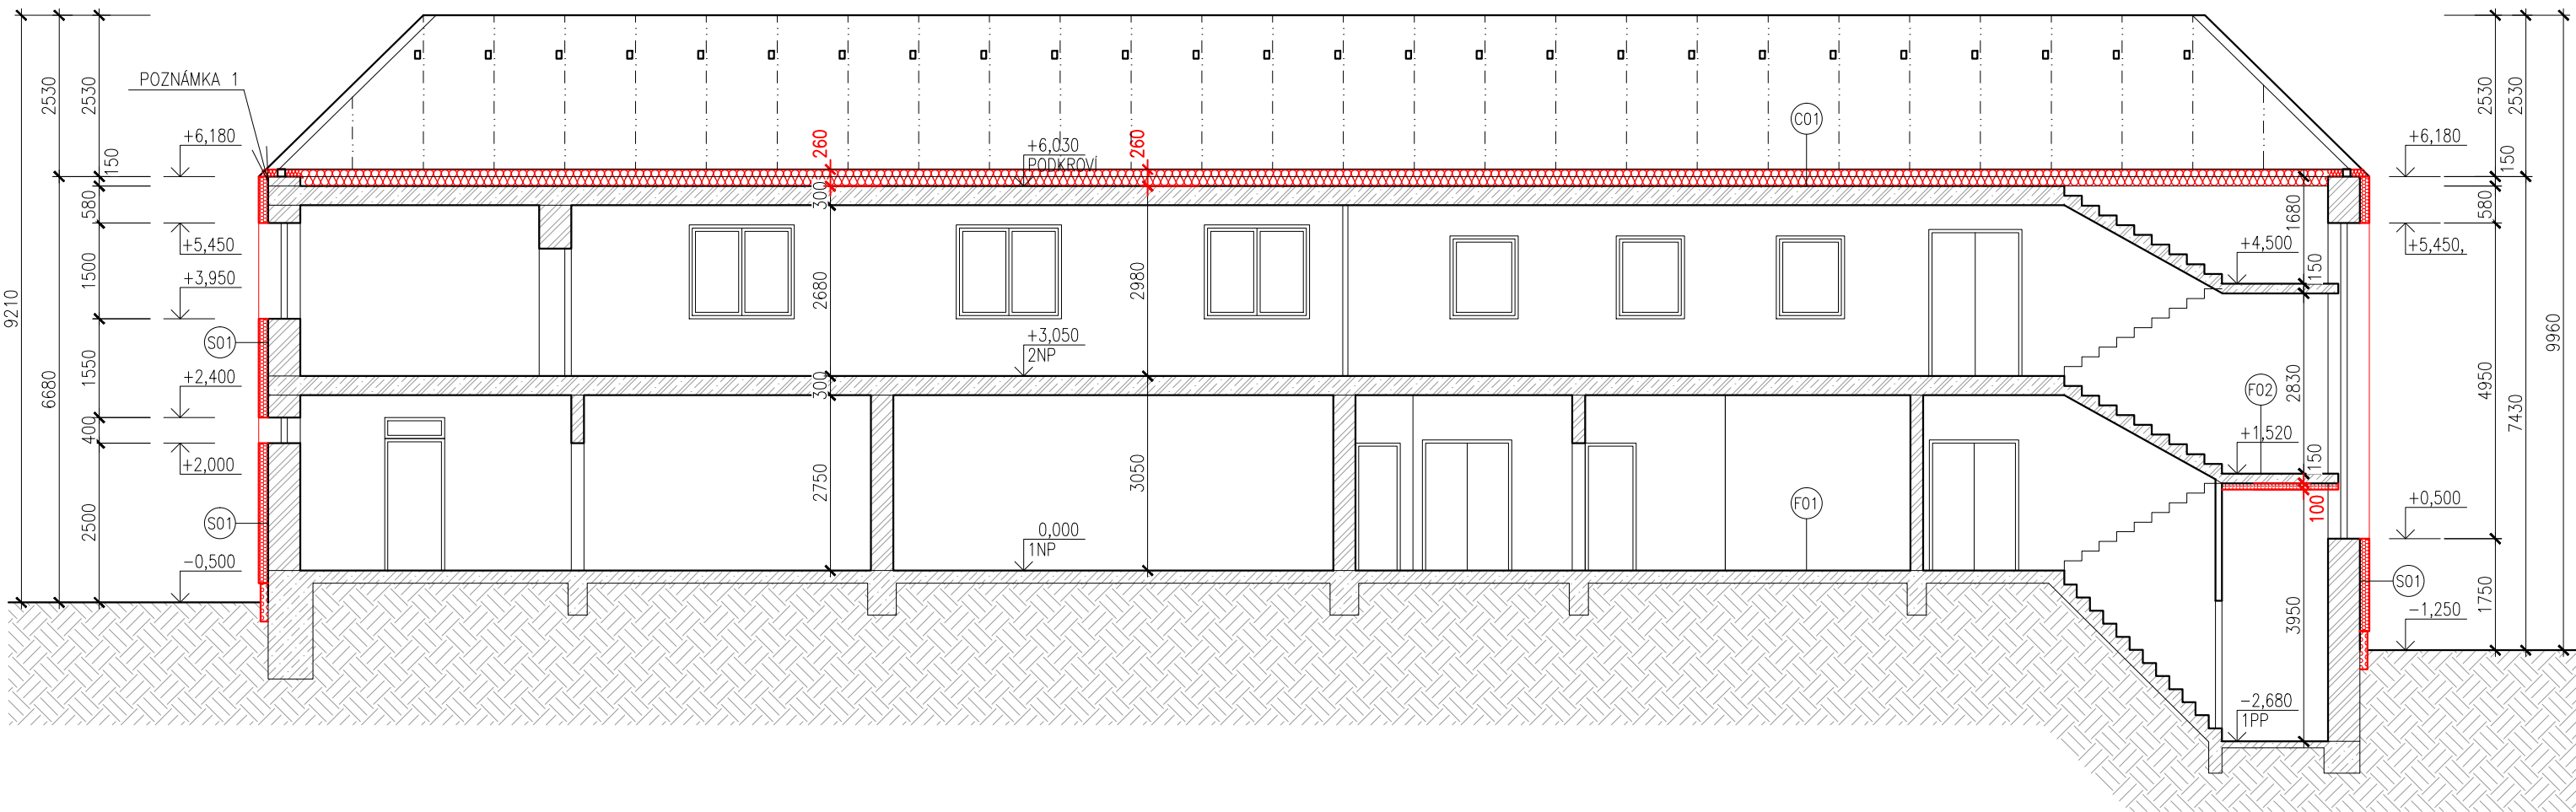

LEGENDA MATERIÁLŮ

	STÁVAJÍCÍ KONSTRUKCE – ZDĚNÉ		STÁVAJÍCÍ OKENNÍ VÝPLŇ
	STÁVAJÍCÍ KONSTRUKCE – BETONOVÉ – PROSTÝ/ŽB		STÁVAJÍCÍ DVEŘNÍ VÝPLŇ
	DŘEVĚNÉ KONSTRUKCE		
	STÁVAJÍCÍ ZEMINA		
	CERTIFIKOVANÝ KONTAKTNÍ ZATEPL. SYSTÉM ETICS EPS 70 ŠEDÝ TLOUŠŤKA : 150 mm LAMBDA : 0,032 W/m.K		NOVÁ OKENNÍ VÝPLŇ
	CERTIFIKOVANÝ KONTAKTNÍ ZATEPL. SYSTÉM ETICS XPS TLOUŠŤKA : 120 mm LAMBDA : 0,035 W/m.K		NOVÁ DVEŘNÍ VÝPLŇ
	MINERÁLNÍ VATA TLOUŠŤKA : 260 mm LAMBDA : 0,039 W/m.K		
	EPS 70 F TLOUŠŤKA : 100 mm LAMBDA : 0,039 W/m.K		

ŘEZ B-B

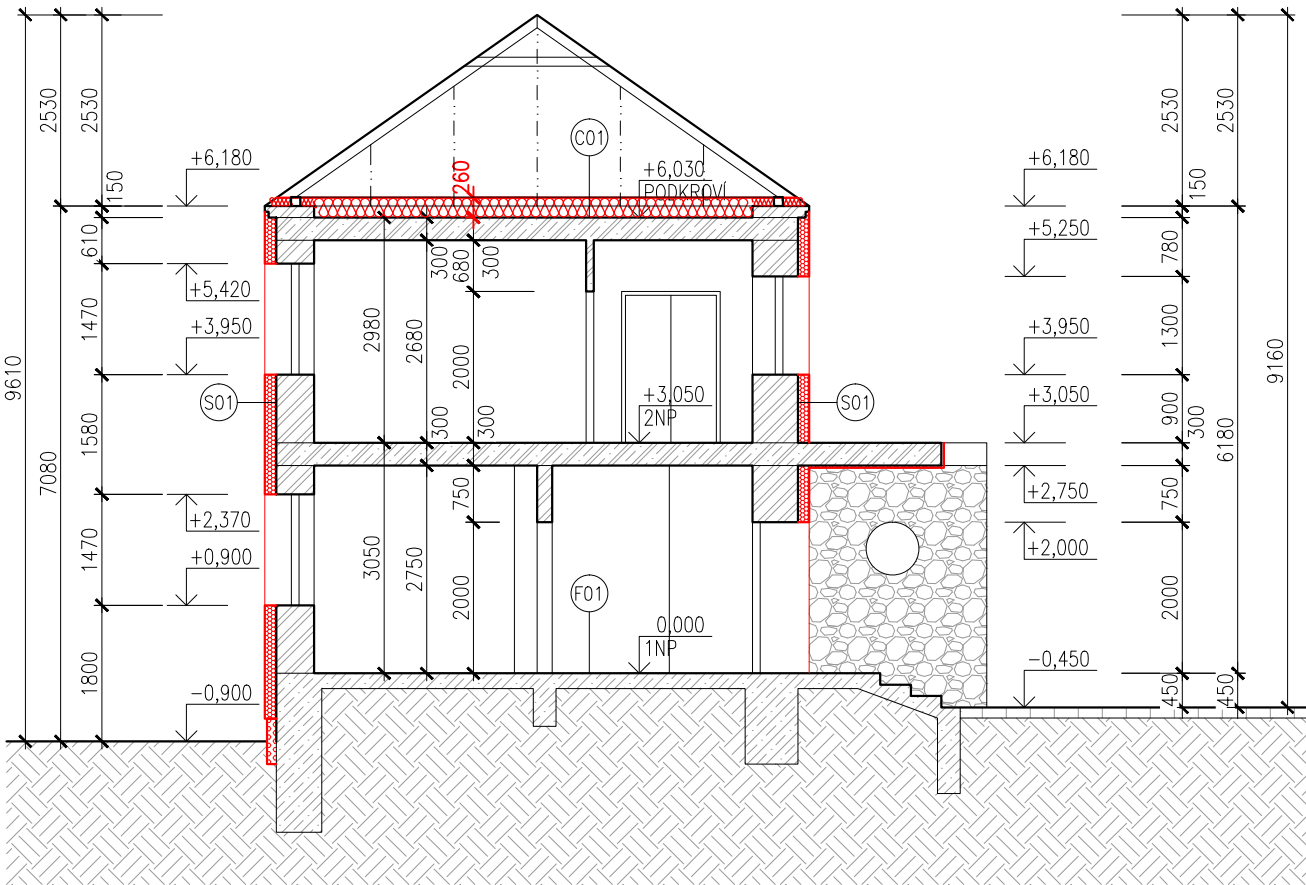


SKLADBY KONSTRUKCÍ

Ⓢ01	OBVODOVÁ STĚNA – TL. 500mm	
	OMÍTKA VÁPENÁ	tl. 25 mm
	CPP	tl. 450 mm
	BRIZOLITOVÁ OMÍTKA	tl. 25 mm
	Penetrace	
	ETICS kvalitní třída A – lepicí stěrka	tl. 5 mm
	ETICS kvalitní třída A – tepelná izolace EPS 70 šedý λd = 0,032 W/m.K,	tl. 150 mm
	ETICS kvalitní třída A – lepicí stěrka s vtačenou sklotextilní síťovinou	tl. 4–5mm
	Probarvená penetrace pod omítky	
	ETICS kvalitní třída A – omítky silikonová probarvená	tl. 3 mm
ⓕ01	PODLAHA 1.NP NA ZEMINĚ	
	PVC/KOBEREC	tl. 5 mm
	BETONOVÁ VYROVNÁVACÍ VRSTV	tl. 50 mm
	HYDROIZOLACE	tl. 5 mm
	BETON	tl. 100 mm
ⓕ02	PODLAHA 1.NP K SUTERÉNU	
	PVC	tl. 5 mm
	BETONOVÁ VYROVNÁVACÍ VRSTVA	tl. 45 mm
	ŽELEZOBETON	tl. 100 mm
	Penetrace	
	ETICS kvalitní třída A – lepicí stěrka	tl. 5 mm
	ETICS kvalitní třída A – tepelná izolace EPS 70 λd = 0,039 W/m.K,	tl. 100 mm
	ETICS kvalitní třída A – lepicí stěrka s vtačenou sklotextilní síťovinou tl.	4–5mm
	Penetrace pod omítky	
	Vnitřní šluková omítky	tl. 3 mm
Ⓢ01	STROP NAD POSLEDNÍM UŽITNÝM PODLAŽÍM TL. 300 mm	
	Záklop z dřevěných desek	tl. 25 mm
	Paropropustná folie Sdmax=0,2m	tl. 0,5 mm
	Tepelná izolace MW λd=0,039 W/mK	tl. 260 mm
	Parozábrana – PE folie	
	vyztužená sklotextilní mřížkou (Sd>140m)	tl. 0,5 mm
	PŮDOVKY	tl. 50 mm
	NÁSPY ZE ŠKŮVÁRY	tl. 54 mm
	ZÁKLOP Z DŘEVĚNÝCH DESEK	tl. 18 mm
	DŘEVĚNÉ TRÁMY	tl. 150 mm
	BEDNĚNÍ Z DŘEVĚNÝCH DESEK	tl. 18 mm
	RAKOSOVÁ OMÍTKA	tl. 10 mm


POZNÁMKY
_TATO DOKUMENTACE JE ZPRACOVÁNA V ROZSAHU PRO PROVEDENÍ STAVBY
_TATO DOKUMENTACE JE AUTORSKÝM DÍLEM A MŮŽE BYT UŽITA VÝHRADNĚ K ÚČELU NA NÍ UVEDENÉMU A SMLUVNĚ DOHODNUTÉMU MEZI AUTOREM A OBJEDNATELEM
_INTERIÉR STAVBY JE ZAKRESLEN POUZE SCHEMATICKY NEBOŽ NENÍ PŘEDMĚTEM NAVRHOVANÝCH ZMĚN ANI NEMÁ SOUVISLOST S PROVÁDĚNÍMI PRACEMI
_SPECIFIKACE, UMÍSTĚNÍ A ROZMĚRY OTVORŮ JE NUTNÉ PŘED ZAHÁJENÍM VÝROBY OTVORŮ DOMĚŘIT DLE SKUTEČNÉHO STAVU
_OSTĚNÍ, NADPRAŽÍ BUDOU ZATEPLENY TEPELNOU IZOLACÍ Z EPS 70 ŠEDÝ V tl. 30mm, PARAPETY PAK XPS tl. 40mm
_ETICS BUDE PROVEDEN DLE TECHNOLOGICKÝCH POKYNŮ ZHOTOVITELE, TZN. VČ. DOPLŇKŮ (NAPŘ. NÁROŽNÍ LIŠTY, ZAKLÁDACÍ PROFILY ATD.)
_VEŠKERÉ ZACHOVÁVANÉ STÁVAJÍCÍ FASÁDNÍ PRVKY (OSVĚTLENÍ, MŘÍŽKY ATD.) BUOU NOVĚ UKOTVENY S OHLEDEM NA MATERIÁL A TLOUŠŤKU NOVÉHO IZOLANTU NA FASÁDĚ

HLAVNÍ PROJEKTANT:		ZPRACOVATEL ČÁSTI:	
		Vypracoval: Ing. Jakub Karmazín Zodpovědný projektant: Ing. Robert Koska	
Energy Benefit Centre a.s. Thákurova 531/4, 160 00 Praha 6 tel.: +420 270 003 300 e-mail: kontakt@energy-benefit.cz internet: www.energy-benefit.cz		Kreslil: Bc. Michal Davidek	
PROJEKT:			
Snížení energetické náročnosti objektu obecního úřadu v městysu Ostrov u Macochy			
STAVEBNÍK:		Zakázkové číslo:	
Městys Ostrov u Macochy Ostrov u Macochy 80, 679 14 Ostrov u Macochy		130233	
		Datum:	
		24.7.2013	
ČÁST, PROFESE:		Část:	Stupeň:
ARCHITEKTONICKÉ A STAVEBNĚ TECHNICKÉ ŘEŠENÍ		D	DVZ
VÝKRES:		Č.výkr.:	Formát:
ŘEZ A–A, B–B – NOVÝ STAV		13	4 x A4
		Měřítko:	
		1:100	
		Změna:	
		00	

POHLED SEVERNÍ

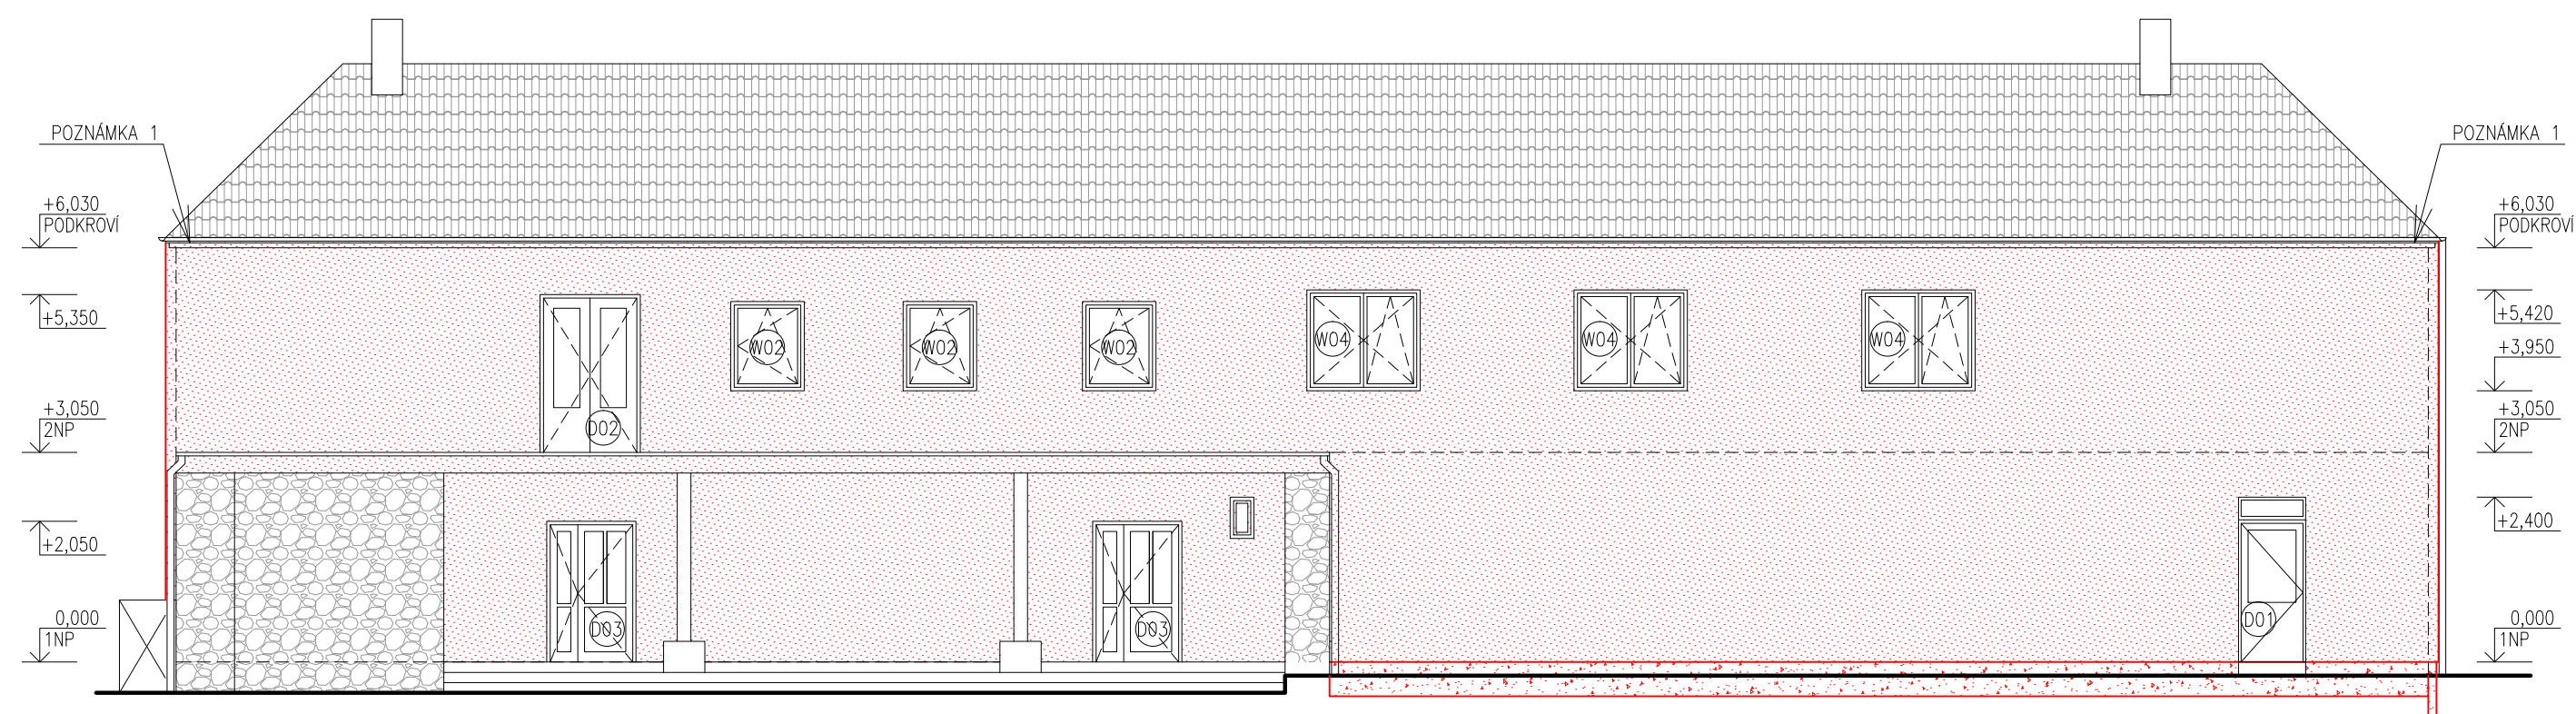

POHLED JIŽNÍ

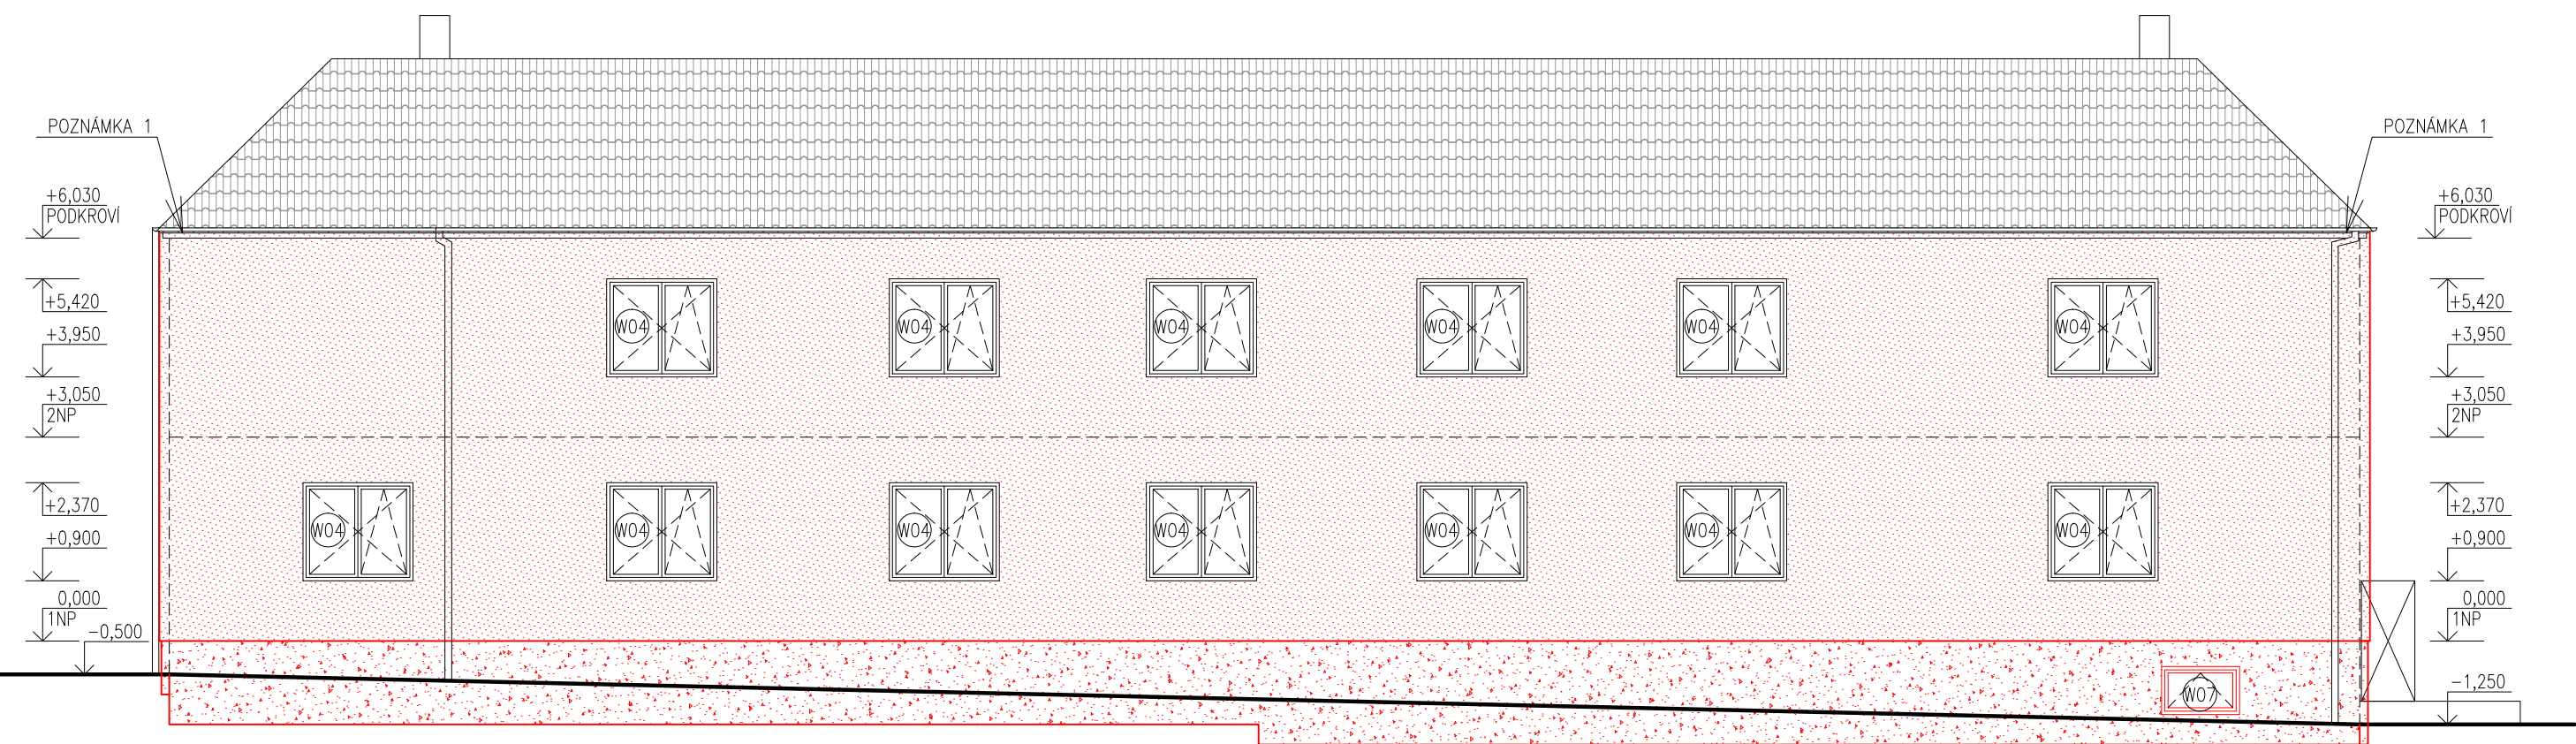

LEGENDA MATERIÁLŮ


- STÁVAJÍCÍ FASÁDA NEZATEPLENÁ – BRÍZOLITOVÁ OPMITKA
- STÁVAJÍCÍ KAMENNÝ OBKLAD NEZATEPLEN
- STÁVAJÍCÍ SOKL NEZATEPLEN
- CERTIFIKOVANÝ KONTAKTNÍ ZATEPL. SYSTÉM ETICS EPS 70 ŠEDÝ
TLOUŠŤKA : 150 mm
LAMBDA : 0,032 W/m.K
- CERTIFIKOVANÝ KONTAKTNÍ ZATEPL. SYSTÉM ETICS XPS
TLOUŠŤKA : 120 mm
LAMBDA : 0,035 W/m.K

POZNÁMKY


- _TATO DOKUMENTACE JE ZPRACOVÁNA V ROZSAHU PRO PROVEDENÍ STAVBY
- _TATO DOKUMENTACE JE AUTORSKÝM DÍLEM A MŮŽE BÝT UŽITA VÝHRADNĚ K ÚČELU NA NI UVEDENÉMU A SMLUVNĚ DOHODNUTÉMU MEZI AUTOREM A OBJEDNATELEM
- _INTERIÉR STAVBY JE ZAKRESLEN POUZE SCHEMATICKY NEBOŤ NENÍ PŘEDMĚTEM NAVRHOVANÝCH ZMĚN ANI NEMÁ SOUVISLOST S PROVÁDĚNÍMI PRACEMI
- _SPECIFIKACE, UMÍSTĚNÍ A ROZMĚRY OTVORŮ JE NUTNÉ PŘED ZAHÁJENÍM VÝROBY OTVORŮ DOMĚŘIT DLE SKUTEČNÉHO STAVU
- _OSTĚNÍ, NADPRAŽÍ BUDOU ZATEPLENY TEPELNOU IZOLACÍ Z EPS 70 ŠEDÝ V tl. 30mm, PARAPETY PAK XPS tl. 40mm
- _ETICS BUDE PROVEDEN DLE TECHNOLOGICKÝCH POKYNŮ ZHOTOVITELE, TZN. VČ. DOPLNKŮ (NAPŘ. NÁROŽNÍ LIŠTY, ZAKLÁDACÍ PROFILY ATD.)
- _VEŠKERÉ ZACHOVÁVANÉ STÁVAJÍCÍ FASÁDNÍ PRVKY (OSVĚTLENÍ, MŘÍŽKY ATD.) BUOU NOVĚ UKOTVENY S OHLEDEM NA MATERIÁL A TLOUŠŤKU NOVÉHO IZOLANTU NA FASÁDĚ

POZNÁMKA 1 – ODESKÁNÍ KORUNNÍ ŘÍMSY DO ROVINY S FASÁDOU PRO NALEPENÍ VKZS Z EPS A NAPOJENÍ NA IZOLACI V PODKROVÍ

POHLED ZÁPADNÍ

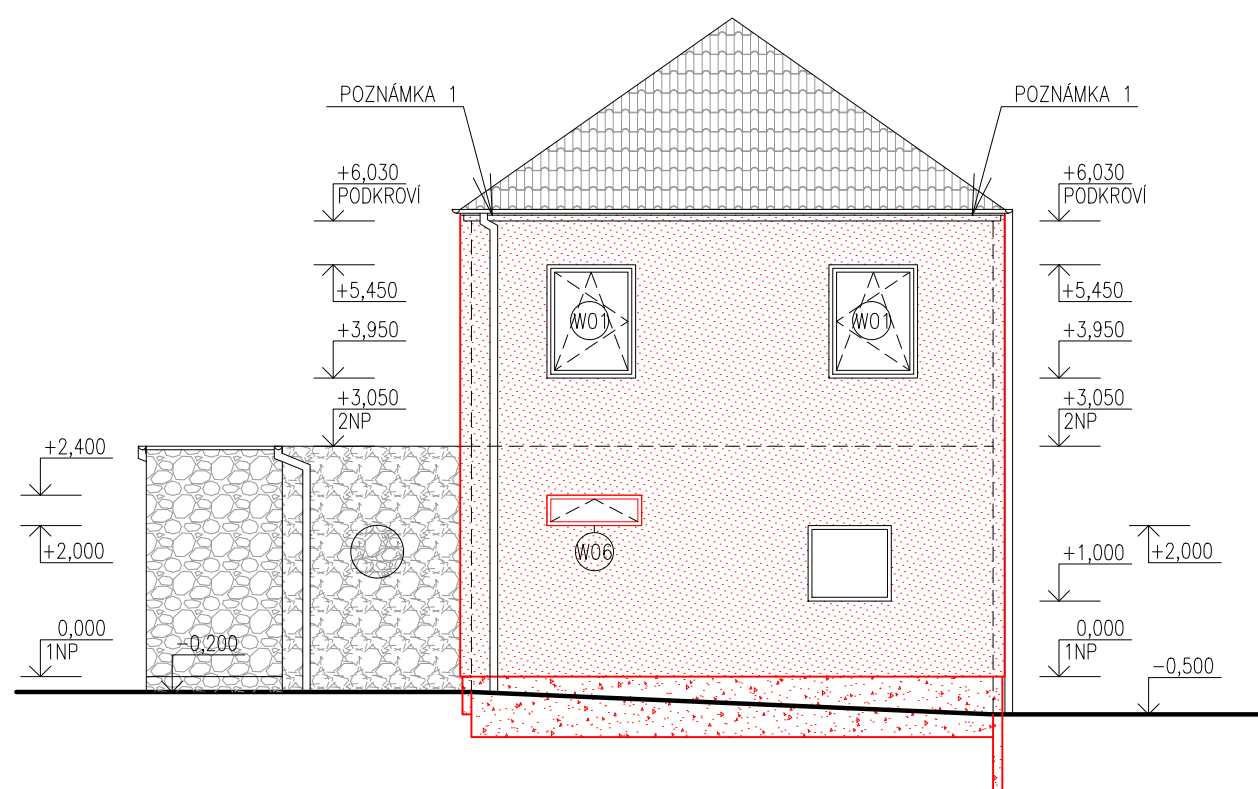

POHLED VÝCHODNÍ

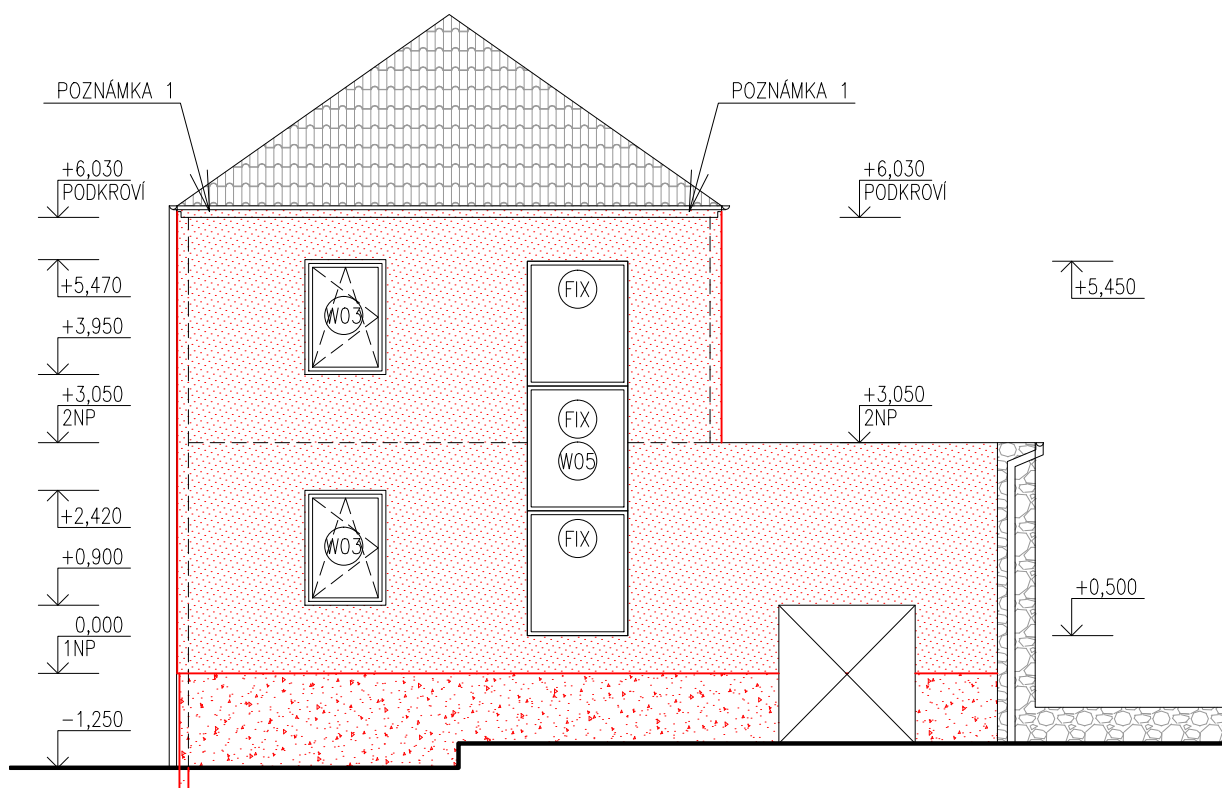

HLAVNÍ PROJEKTANT:  ENERGY BENEFIT CENTRE Energy Benefit Centre a.s. Thákurova 531/4, 160 00 Praha 6 tel.: +420 270 003 300 e-mail: kontakt@energy-benefit.cz internet: www.energy-benefit.cz		ZPRACOVATEL ČÁSTI: Vypracoval: Ing. Jakub Karmazín Zodpovědný projektant: Ing. Robert Koska		Kreslil: Bc. Michal Davidek	
PROJEKT: Snížení energetické náročnosti objektu obecního úřadu v městysu Ostrov u Macochy					
STAVEBNÍK: Městys Ostrov u Macochy Ostrov u Macochy 80, 679 14 Ostrov u Macochy					
ČÁST, PROFESE: ARCHITEKTONICKÉ A STAVEBNĚ TECHNICKÉ ŘEŠENÍ					
VÝKRES: POHLEDY – NOVÝ STAV					
Zakázkové číslo: 130233		Paré:			
Datum: 24.7.2013					
Část: D	Stupeň: DVZ	Změna: 00			
Č.výjkr.: 14	Formát: 4 x A4	Měřítko: 1:100			

(S01) OBVODOVÁ STĚNA – TL. 500mm

OMÍTKA VÁPENÁ	tl. 25 mm
CPP	tl. 450 mm
BŘIZOLITOVÁ OMÍTKA	tl. 25 mm
Penetrace	
ETICS kvalitní třída A – lepicí stěrka	tl. 5 mm
ETICS kvalitní třída A – tepelná izolace EPS 70 šedý $\lambda_d = 0,032 \text{ W/m.K}$,	tl. 150 mm
ETICS kvalitní třída A – lepicí stěrka s vtlačenou sklotextilní síťovinou	tl. 4–5mm
Probarvená penetrace pod omítky	
ETICS kvalitní třída A – omítky silikonová probarvená	tl. 3 mm

(F01) PODLAHA 1.NP NA ZEMINĚ

PVC/KOBEREC	tl. 5 mm
BETONOVÁ VYROVNÁVACÍ VRSTVA	tl. 50 mm
HYDROIZOLACE	tl. 5 mm
BETON	tl. 100 mm

(F02) PODLAHA 1.NP K SUTERÉNU

PVC	tl. 5 mm
BETONOVÁ VYROVNÁVACÍ VRSTVA	tl. 45 mm
ŽELEZOBETON	tl. 100 mm
Penetrace	
ETICS kvalitní třída A – lepicí stěrka	tl. 5 mm
ETICS kvalitní třída A – tepelná izolace EPS 70 $\lambda_d = 0,039 \text{ W/m.K}$,	tl. 100 mm
ETICS kvalitní třída A – lepicí stěrka s vtlačenou sklotextilní síťovinou tl.	4–5mm
Penetrace pod omítky	
Vnitřní štuková omítky	tl. 3 mm

(C01) STROP NAD POSLEDNÍM UŽITNÝM PODLAŽÍM TL. 300 mm

Záklop z dřevěných desek	tl. 25 mm
Paropropustná folie $S_{dmax}=0,2m$	tl. 0,5 mm
Tepelná izolace MW $\lambda_d=0,039 \text{ W/mK}$	tl. 260 mm
Parozábrana – PE folie vyztužená sklotextilní mřížkou ($S_d>140m$)	tl. 0,5 mm
PŮDOVKY	tl. 50 mm
NÁŠYP ZE ŠKVÁRY	tl. 54 mm
ZÁKLOP Z DŘEVĚNÝCH DESEK	tl. 18 mm
DŘEVĚNÉ TRÁMY	tl. 150 mm
BEDNĚNÍ Z DŘEVĚNÝCH DESEK	tl. 18 mm
RAKOSOVÁ OMÍTKA	tl. 10 mm

HLAVNÍ PROJEKTANT:



Energy Benefit Centre a.s.
Thákurova 531/4, 160 00 Praha 6
tel.: +420 270 003 300
e-mail: kontakt@energy-benefit.cz
internet: www.energy-benefit.cz

ZPRACOVATEL ČÁSTI:

Vypracoval:
Ing. Jakub Karmazín Bc. Michal Davidek
Zodpovědný projektant:
Ing. Robert Koska

PROJEKT:

**Snížení energetické náročnosti objektu obecního
úřadu v městysu Ostrov u Macochy**

STAVEBNÍK:

Městys Ostrov u Macochy
Ostrov u Macochy 80, 679 14 Ostrov u Macochy

ČÁST, PROFESE:

ARCHITEKTONICKÉ A STAVEBNĚ TECHNICKÉ ŘEŠENÍ

VÝKRES:

VÝPIS SKLADEB KONSTRUKCÍ – NOVÝ STAV

razítko a podpis

Zakázkové číslo:		Paré:
130233		
Datum:		
24.7.2013		
Část:	Stupeň:	Změna:
D	DVZ	00
Č.výkr.:	Formát:	Měřítko:
15	1 x A4	1:100

HLAVNÍ PROJEKTANT:



Energy Benefit Centre a.s.
Thákurova 531/4, 160 00 Praha 6
tel.: +420 270 003 300
e-mail: kontakt@energy-benefit.cz
internet: www.energy-benefit.cz

ZPRACOVATEL ČÁSTI:

Vypracoval:

Ing. Jakub Karmazín

Bc. Michal Davidek

Zodpovědný projektant:

Ing. Robert Koska

PROJEKT:

**Snížení energetické náročnosti objektu obecního
úřadu v městysu Ostrov u Macochy**

STAVEBNÍK:

Městys Ostrov u Macochy
Ostrov u Macochy 80, 679 14 Ostrov u Macochy

ČÁST, PROFESE:








ARCHITEKTONICKÉ A STAVEBNĚ TECHNICKÉ ŘEŠENÍ




VÝKRES:

VÝPIS VÝPLNÍ OTVORŮ – NOVÝ STAV

razítko a podpis

Zakázkové číslo:		Paré:
130233		
Datum:		
24.7.2013		
Část:	Stupeň:	Změna:
D	DVZ	00
Č.výkr.:	Formát:	Měřítko:
16	2 x A4	1:100

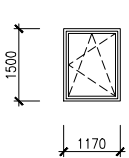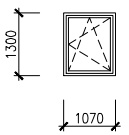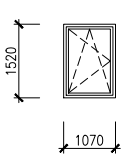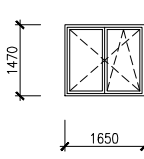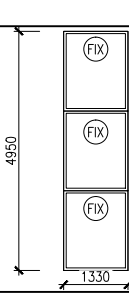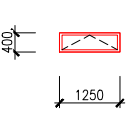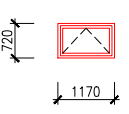POL	NORMA VÝKRES	SCHEMA – ROZMĚR – POPIS	1.PP	1.NP	2.NP	CELKEM	POZNÁMKA
W01		ROZMĚR 1170 x 1500 mm PLASTOVÉ OKNO STÁVAJÍCÍ SLOŽENÉ Z OTEVÍRACÍHO A SKLOPNÉHO KŘÍDLA BARVA BILÁ, KOVÁNÍ KONSTRUKČNÍ CELOOBYVDOVÉ, UKOTVENÍ NA SPECIÁLNÍ KOTVÍČÍ PRVKY NAPOJENÍ NA OKOLNÍ KONSTRUKCI BUDE ODPOVÍDAT NORMĚ TNI 74 60 77, (PAROTĚSNÁ VNITRNÍ FOLIE+PUR+PAROPROPUSTNÁ VNĚJŠÍ FOLIE) SPOJ MEZI OKNEM A OMÍTKOU APU LIŠTOU 	-	-	2	2	STÁVAJÍCÍ
W02		ROZMĚR 1070 x 1300 mm PLASTOVÉ OKNO STÁVAJÍCÍ SLOŽENÉ Z OTEVÍRACÍHO A SKLOPNÉHO KŘÍDLA BARVA BILÁ, KOVÁNÍ KONSTRUKČNÍ CELOOBYVDOVÉ, UKOTVENÍ NA SPECIÁLNÍ KOTVÍČÍ PRVKY NAPOJENÍ NA OKOLNÍ KONSTRUKCI BUDE ODPOVÍDAT NORMĚ TNI 74 60 77, (PAROTĚSNÁ VNITRNÍ FOLIE+PUR+PAROPROPUSTNÁ VNĚJŠÍ FOLIE) SPOJ MEZI OKNEM A OMÍTKOU APU LIŠTOU 	-	-	3	3	STÁVAJÍCÍ
W03		ROZMĚR 1070 x 1520 mm PLASTOVÉ OKNO STÁVAJÍCÍ SLOŽENÉ Z OTEVÍRACÍHO A SKLOPNÉHO KŘÍDLA BARVA BILÁ, KOVÁNÍ KONSTRUKČNÍ CELOOBYVDOVÉ, UKOTVENÍ NA SPECIÁLNÍ KOTVÍČÍ PRVKY NAPOJENÍ NA OKOLNÍ KONSTRUKCI BUDE ODPOVÍDAT NORMĚ TNI 74 60 77, (PAROTĚSNÁ VNITRNÍ FOLIE+PUR+PAROPROPUSTNÁ VNĚJŠÍ FOLIE) SPOJ MEZI OKNEM A OMÍTKOU APU LIŠTOU 	-	1	1	2	STÁVAJÍCÍ
W04		ROZMĚR 1650 x 1470 mm PLASTOVÉ OKNO STÁVAJÍCÍ SLOŽENÉ Z JEDNOHO OTEVÍRACÍHO A JEDNOHO OTEVÍRACÍHO A SKLOPNÉHO KŘÍDLA BARVA BILÁ, KOVÁNÍ KONSTRUKČNÍ CELOOBYVDOVÉ, UKOTVENÍ NA SPECIÁLNÍ KOTVÍČÍ PRVKY NAPOJENÍ NA OKOLNÍ KONSTRUKCI BUDE ODPOVÍDAT NORMĚ TNI 74 60 77, (PAROTĚSNÁ VNITRNÍ FOLIE+PUR+PAROPROPUSTNÁ VNĚJŠÍ FOLIE) SPOJ MEZI OKNEM A OMÍTKOU APU LIŠTOU 	-	7	9	16	STÁVAJÍCÍ
W05		ROZMĚR 1330 x 4950 mm PLASTOVÉ OKNO STÁVAJÍCÍ SLOŽENÉ Z FIXNÍCH ČÁSTÍ BARVA BILÁ, UKOTVENÍ NA SPECIÁLNÍ KOTVÍČÍ PRVKY NAPOJENÍ NA OKOLNÍ KONSTRUKCI BUDE ODPOVÍDAT NORMĚ TNI 74 60 77, (PAROTĚSNÁ VNITRNÍ FOLIE+PUR+PAROPROPUSTNÁ VNĚJŠÍ FOLIE) SPOJ MEZI OKNEM A OMÍTKOU APU LIŠTOU 	-	1	-	1	STÁVAJÍCÍ
W06		ROZMĚR 1250 x 400 mm NOVÉ PLASTOVÉ OKNO Z ŠESTIKOMOROVÝCH PROFILŮ TŘÍDY A VYZTUŽENÉ S VYSOKOU ROHOVOU PEVNOSTÍ SLOŽENÁ Z JEDNOHO SKLOPNÉHO KŘÍDLA SKLÁPĚCÍ KŘÍDLA S MIKROVENTILACÍ A MODIFIKOVANÝM TĚSNĚNÍM PRO INFILTRACI A PRŮVAN. POJISTKOU BARVA BILÁ, KOVÁNÍ KONSTRUKČNÍ CELOOBYVDOVÉ, UKOTVENÍ NA SPECIÁLNÍ KOTVÍČÍ PRVKY OSAZENÍ NA VYMEZOVACÍ PLASTOVÉ PODLOŽKY, NAPOJENÍ NA OKOLNÍ KONSTRUKCI BUDE ODPOVÍDAT NORMĚ TNI 74 60 77, (PAROTĚSNÁ VNITRNÍ FOLIE+PUR+PAROPROPUSTNÁ VNĚJŠÍ FOLIE) ZASKLENÍ ISOLAČNÍM DVOJSKLEM POPŘ. TROJSKLEM, TAK ABY $U_w = 1,2 \text{ W/m}^2\text{K}$, SPOJ MEZI OKNEM A OMÍTKOU APU LIŠTOU ROZMĚROVÉ PROVEDENÍ NUTNO UPŘESNIT ZAMĚŘENÍM 	-	1	-	1	DODÁNÍ VČETNĚ PARAPETŮ Z PVC S POVRCHOVOU OPRAVOU Z CPL LAMINÁTU ROZMĚROVÉ PROVEDENÍ NUTNO UPŘESNIT ZAMĚŘENÍM
W07		ROZMĚR 1170 x 720 mm NOVÉ PLASTOVÉ OKNO Z ŠESTIKOMOROVÝCH PROFILŮ TŘÍDY A VYZTUŽENÉ S VYSOKOU ROHOVOU PEVNOSTÍ SLOŽENÁ Z JEDNOHO SKLOPNÉHO KŘÍDLA SKLÁPĚCÍ KŘÍDLA S MIKROVENTILACÍ A MODIFIKOVANÝM TĚSNĚNÍM PRO INFILTRACI A PRŮVAN. POJISTKOU BARVA BILÁ, KOVÁNÍ KONSTRUKČNÍ CELOOBYVDOVÉ, UKOTVENÍ NA SPECIÁLNÍ KOTVÍČÍ PRVKY OSAZENÍ NA VYMEZOVACÍ PLASTOVÉ PODLOŽKY, NAPOJENÍ NA OKOLNÍ KONSTRUKCI BUDE ODPOVÍDAT NORMĚ TNI 74 60 77, (PAROTĚSNÁ VNITRNÍ FOLIE+PUR+PAROPROPUSTNÁ VNĚJŠÍ FOLIE) ZASKLENÍ ISOLAČNÍM DVOJSKLEM POPŘ. TROJSKLEM, TAK ABY $U_w = 1,2 \text{ W/m}^2\text{K}$, SPOJ MEZI OKNEM A OMÍTKOU APU LIŠTOU ROZMĚROVÉ PROVEDENÍ NUTNO UPŘESNIT ZAMĚŘENÍM 	1	-	-	1	DODÁNÍ VČETNĚ PARAPETŮ Z PVC S POVRCHOVOU OPRAVOU Z CPL LAMINÁTU ROZMĚROVÉ PROVEDENÍ NUTNO UPŘESNIT ZAMĚŘENÍM

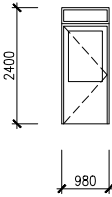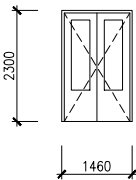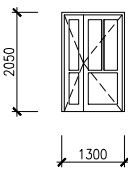POL	NORMA VÝKRES	SCHEMA – ROZMĚR – POPIS	1.PP	1.NP	2.NP	CELKEM	POZNÁMKA
D01		 ROZMĚR 980 x 2400 mm PLASTOVÉ DVEŘE STÁVAJÍCÍ VENKOVNÍ, OTEVÍRACÍ, ZASKLENÉ V HORNÍ ČÁSTI ŠÍŘKA KŘÍDLA 900 mm BARVA BÍLÁ NAPOJENÍ NA OKOLNÍ KONSTRUKCI BUDE ODPOVÍDAT NORMĚ TN1 74 60 77, (PAROTĚSNÁ VNITŘNÍ FOLIE+PUR+PAROPROPUSTNÁ VNĚJŠÍ FOLIE)	-	1	-	1	STÁVAJÍCÍ
D02		 ROZMĚR 1460 x 2300 mm PLASTOVÉ DVEŘE STÁVAJÍCÍ VENKOVNÍ, OTEVÍRACÍ, ZASKLENÉ V HORNÍ ČÁSTI ŠÍŘKA KŘÍDLA 900 mm BARVA BÍLÁ NAPOJENÍ NA OKOLNÍ KONSTRUKCI BUDE ODPOVÍDAT NORMĚ TN1 74 60 77, (PAROTĚSNÁ VNITŘNÍ FOLIE+PUR+PAROPROPUSTNÁ VNĚJŠÍ FOLIE)	-	-	1	1	STÁVAJÍCÍ
D03		 ROZMĚR 1300 x 2050 mm PLASTOVÉ DVEŘE STÁVAJÍCÍ VENKOVNÍ, OTEVÍRACÍ, ZASKLENÉ V HORNÍ ČÁSTI ŠÍŘKA KŘÍDLA 900 mm BARVA BÍLÁ NAPOJENÍ NA OKOLNÍ KONSTRUKCI BUDE ODPOVÍDAT NORMĚ TN1 74 60 77, (PAROTĚSNÁ VNITŘNÍ FOLIE+PUR+PAROPROPUSTNÁ VNĚJŠÍ FOLIE)	-	2	-	2	STÁVAJÍCÍ

HLAVNÍ PROJEKTANT:



Energy Benefit Centre a.s.
Thákurova 531/4, 160 00 Praha 6
tel.: +420 270 003 300
e-mail: kontakt@energy-benefit.cz
internet: www.energy-benefit.cz

ZPRACOVATEL ČÁSTI:

Vypracoval:

Ing. Jakub Karmazín

Bc. Michal Davidek

Zodpovědný projektant:

Ing. Robert Koska

PROJEKT:

**Snížení energetické náročnosti objektu obecního
úřadu v městysu Ostrov u Macochy**

STAVEBNÍK:

Městys Ostrov u Macochy
Ostrov u Macochy 80, 679 14 Ostrov u Macochy

ČÁST, PROFESE:




ARCHITEKTONICKÉ A STAVEBNĚ TECHNICKÉ ŘEŠENÍ


VÝKRES:


VÝPIS KLEMPÍŘSKÝCH PRVKŮ – NOVÝ STAV

razítko a podpis

Zakázkové číslo:		Paré:
130233		
Datum:		
24.7.2013		
Část:	Stupeň:	Změna:
D	DVZ	00
Č.výkr.:	Formát:	Měřítko:
17	2 x A4	1:100

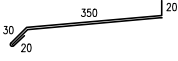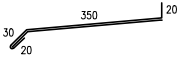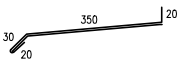POL	SCHEMA - ROZMĚR - POPIS		1.PP	1.NP	2.NP	CELKEM	POZNÁMKA
K01		OPLECHOVÁNÍ OKENNÍHO PARAPETU POPLASTOVANÝM PLECHEM VČ. BOČNÍCH KRYTEK PRO SAMOSTATNĚ OKNO ROZVINUTÁ ŠÍŘKA 420 mm, DÉLKA 1170 mm, tl. 0,6 mm BARVU UPŘESNÍ INVESTOR V RÁMCI REALIZACE STAVBY	1	-	2	3	VŠECHNY PRVKY JE NUTNO PŘED ZAPOČETÍM VÝROBY DOMĚŘIT PŘÍMO NA STAVBĚIII KLEMPÍŘSKÉ VÝROBKÝ JSOU UVAŽOVANÉ VČETNĚ VEŠKERÉHO PŘÍPOJOVACÍHO A TĚSNÍČÍHO MATERIÁLU
K02		OPLECHOVÁNÍ OKENNÍHO PARAPETU POPLASTOVANÝM PLECHEM VČ. BOČNÍCH KRYTEK PRO SAMOSTATNĚ OKNO ROZVINUTÁ ŠÍŘKA 420 mm, DÉLKA 1070 mm, tl. 0,6 mm BARVU UPŘESNÍ INVESTOR V RÁMCI REALIZACE STAVBY	-	1	4	5	UCHYCENÍ BUDE PROVEDENO POMOCÍ ŠROUBŮ NEBO TRHACÍCH NITŮ, UCHYCENÍ PROFILŮ 6 330 mm PŘI PROVÁDĚNÍ KLEMPÍŘSKÝCH. VÝROBKŮ JE NUTNÉ DODRŽOVAT PLATNOU NORMU ČSN
K03		OPLECHOVÁNÍ OKENNÍHO PARAPETU POPLASTOVANÝM PLECHEM VČ. BOČNÍCH KRYTEK PRO SAMOSTATNĚ OKNO ROZVINUTÁ ŠÍŘKA 420 mm, DÉLKA 1650 mm, tl. 0,6 mm BARVU UPŘESNÍ INVESTOR V RÁMCI REALIZACE STAVBY	-	7	9	16	
K04		OPLECHOVÁNÍ OKENNÍHO PARAPETU POPLASTOVANÝM PLECHEM VČ. BOČNÍCH KRYTEK PRO SAMOSTATNĚ OKNO ROZVINUTÁ ŠÍŘKA 420 mm, DÉLKA 1330 mm, tl. 0,6 mm BARVU UPŘESNÍ INVESTOR V RÁMCI REALIZACE STAVBY	-	1	-	1	
K05		OPLECHOVÁNÍ OKENNÍHO PARAPETU POPLASTOVANÝM PLECHEM VČ. BOČNÍCH KRYTEK PRO SAMOSTATNĚ OKNO ROZVINUTÁ ŠÍŘKA 420 mm, DÉLKA 1250 mm, tl. 0,6 mm BARVU UPŘESNÍ INVESTOR V RÁMCI REALIZACE STAVBY	-	1	-	1	

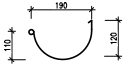POL	SCHEMA - ROZMĚR - POPIS		1.NP	2.NP	PŮDA	CELKEM	POZNÁMKA
K06		NOVÉ DEŠŤOVÉ ODPADNÍ TROUBY BUDOU SOUČÁSTÍ OKAP. SYSTÉMU Z POPLASTOVANÉHO PLECHU, DLE ČSN EN 612, DN 125 mm ROZVINUTÁ ŠÍŘKA 330 mm, CELK. DÉLKA 32 m, tl. 0,6 mm VČ. DOPLŇKŮ A PŘÍPOJOVACÍCH PRVKŮ (KOLENA, OBJÍMKY, KŮNICKÉ KOTLÍKY, ŠROUBOVACÍ SPONY, ATD.)					VŠECHNY PRVKY JE NUTNO PŘED ZAPOČETÍM VÝROBY DOMĚŘIT PŘÍMO NA STAVBĚIII KLEMPÍŘSKÉ VÝROBKÝ JSOU UVAŽOVANÉ VČETNĚ VEŠKERÉHO PŘÍPOJOVACÍHO A TĚSNÍČÍHO MATERIÁLU
K07		NOVÉ ŽLABY PODOKAPNÍ PŮLKRUHOVÉ BUDOU SOUČÁSTÍ OKAP. SYST. Z POPLASTOVANÉHO PLECHU, DLE ČSN EN 612 ROZVINUTÁ ŠÍŘKA 400 mm, CELK. DÉLKA 97m, tl. 0,6 mm VČ. DOPLŇKŮ A PŘÍPOJOVACÍCH PRVKŮ (ŽLAB. HÁKY, ČELA, ŽLABOVÉ SPOJKY, ATD.)					UCHYCENÍ BUDE PROVEDENO POMOCÍ ŠROUBŮ NEBO TRHACÍCH NITŮ, UCHYCENÍ PROFILŮ 6 330 mm PŘI PROVÁDĚNÍ KLEMPÍŘSKÝCH. VÝROBKŮ JE NUTNÉ DODRŽOVAT PLATNOU NORMU ČSN
K08		OKAPOVÝ PLECH SOUČÁSTÍ DODÁVKY ŽLABŮ ROZVINUTÁ ŠÍŘKA 410 mm, CELK. DÉLKA 81 m, tl. 0,6 mm					

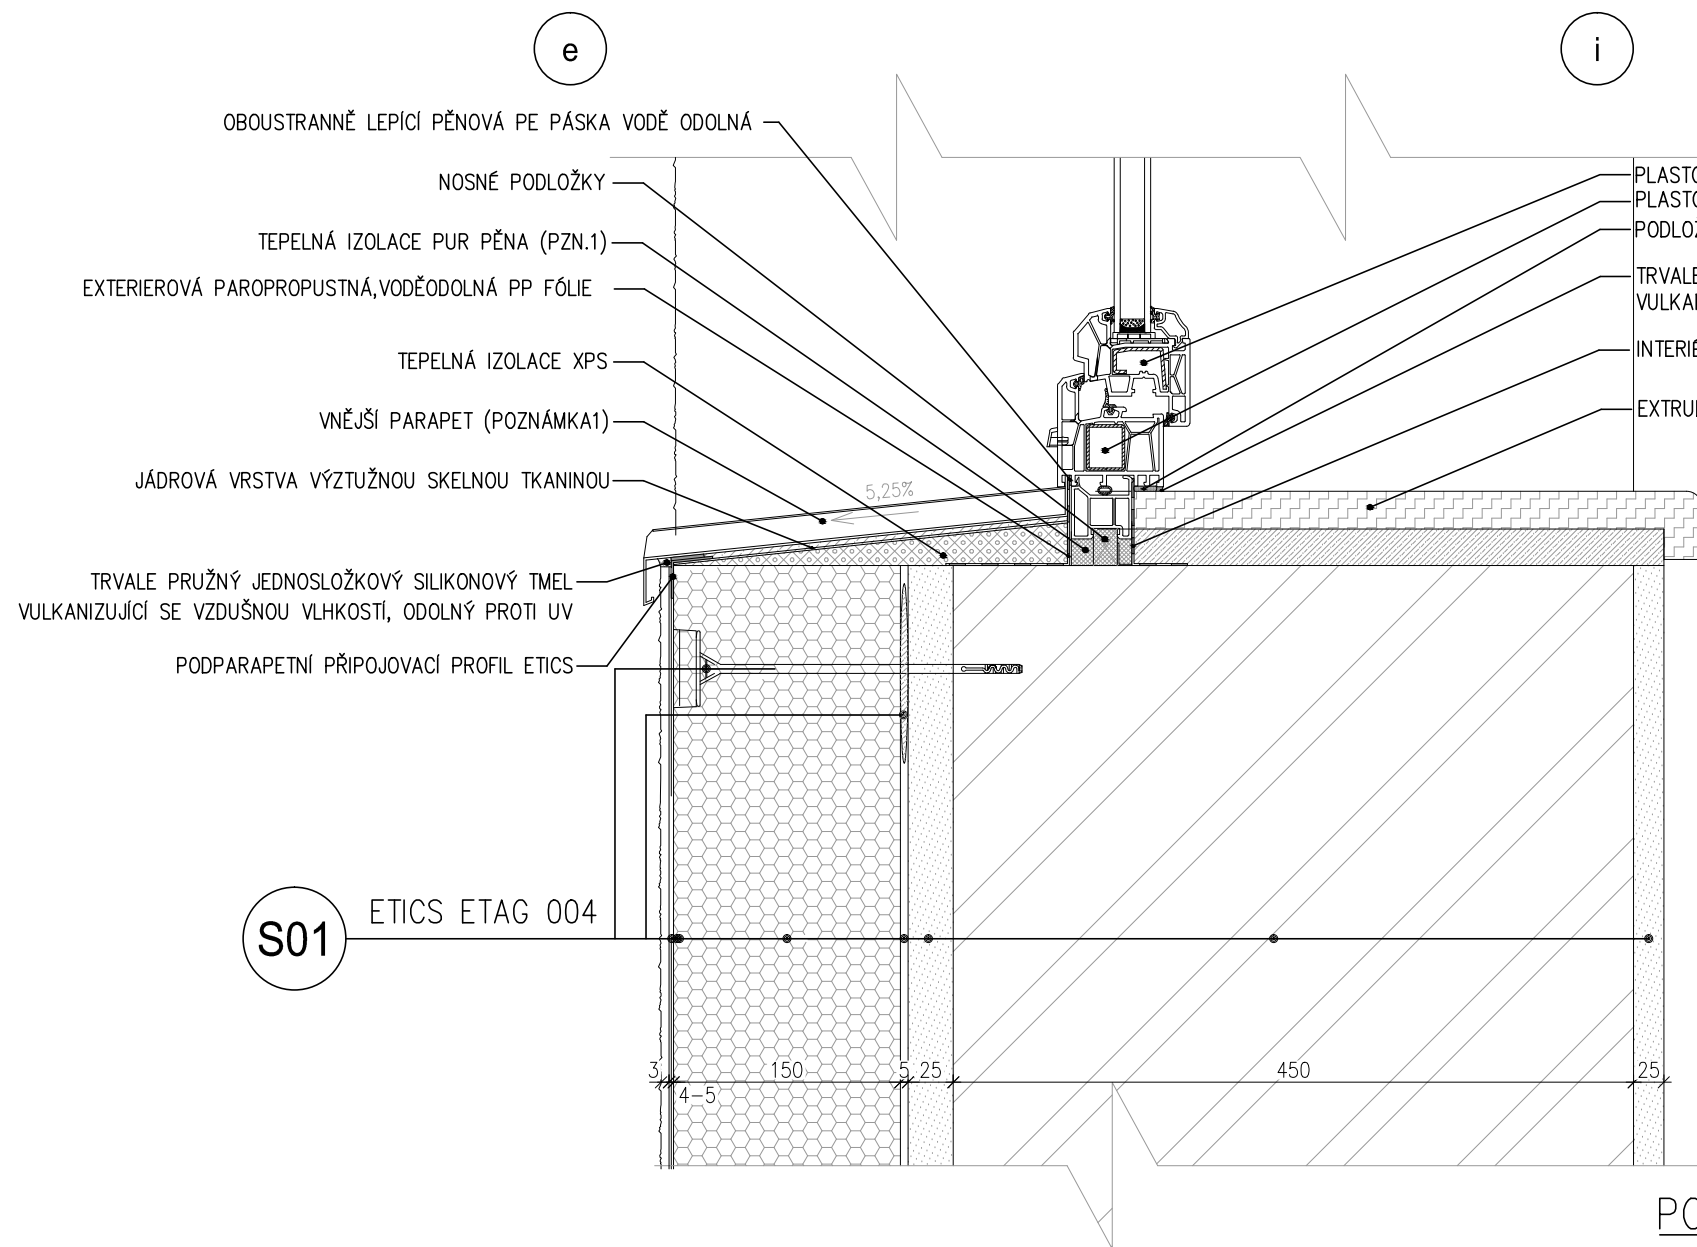

LEGENDA MATERIÁLŮ

	STÁVAJÍCÍ ZDĚNÉ KONSTRUKCE
	STÁVAJÍCÍ OMÍTKY
	STÁVAJÍCÍ BETONOVÉ KONSTRUKCE
	LEPICÍ A STĚRKOVÉ CEMENTOVÉ HMOTY PRO EPS
	EPS 70 S PŘÍMĚSÍ GRAFITU
	XPS, STLAČITELNOST PŘI 10% DEFORMACI 300kPa
	MINERÁLNÍ VATA
	HYDROFOBIZOVANÁ OMÍTKA NA BÁZI AKRYLÁTOVÝCH PRYSKYŘIC
	TENKOVRSŤVÁ SILIKONOVÁ OMÍTKA

POZNÁMKY:

PZN.1 PUR PĚNA MUSÍ BÝT NEPRODLENĚ PO VYTVRDNUTÍ UZAVŘENA-CHRÁNĚNA PROTI UV ZÁŘENÍ!


PZN.2 OKENNÍ RÁMY MUSÍ BÝT MECHANICKY KOTVENY DO OSTĚNÍ. PARAPETU I NADPRAŽÍ.

ZPŮSOB KOTVENÍ ZVOLÍ VÝROBCE OKEN.


PZN.3 TĚSNÍCÍ FÓLIE U OKEN MUSÍ BÝT PROVEDENY-NA INTERIÉROVÉ STRANĚ PAROTĚSNÉ A NA EXTERIÉROVÉ STRANĚ BUDE POUŽITA DIFUZNĚ PROPUSTNÁ PÁSKA S ODOLNOSTÍ PROTI VĚTRU A VODĚ.

DETAIL UCHYCENÍ PARAPETU M1:4

KROK 1

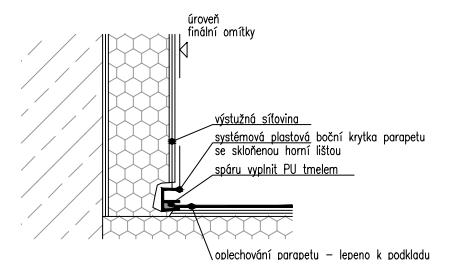

KROK 2

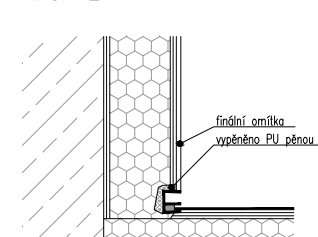

HLAVNÍ PROJEKTANT:



Energy Benefit Centre a.s.
Thákurova 531/4, 160 00 Praha 6
tel.: +420 270 003 300
e-mail: kontakt@energy-benefit.cz
internet: www.energy-benefit.cz

ZPRACOVATEL ČÁSTI:

Vypracoval: Ing. Jakub Karmazín
Kreslil: Bc. Michal Davidek
Zodpovědný projektant: Ing. Robert Koska

PROJEKT:

Snížení energetické náročnosti objektu obecního úřadu v městysu Ostrov u Macochy

STAVEBNÍK:

Městys Ostrov u Macochy
Ostrov u Macochy 80, 679 14 Ostrov u Macochy

ČÁST, PROFESE:

ARCHITEKTONICKÉ A STAVEBNĚ TECHNICKÉ ŘEŠENÍ

VÝKRES:

DETAIL PARAPETU

razítko a poc

Zakázkové číslo:

130233

Paré:

Datum:

24.7.2013

Část:

D

Stupeň:

DVZ

Změna:

00

Č.výkr.:


18

Formát:

2 x A4


Měřítko:

1:5

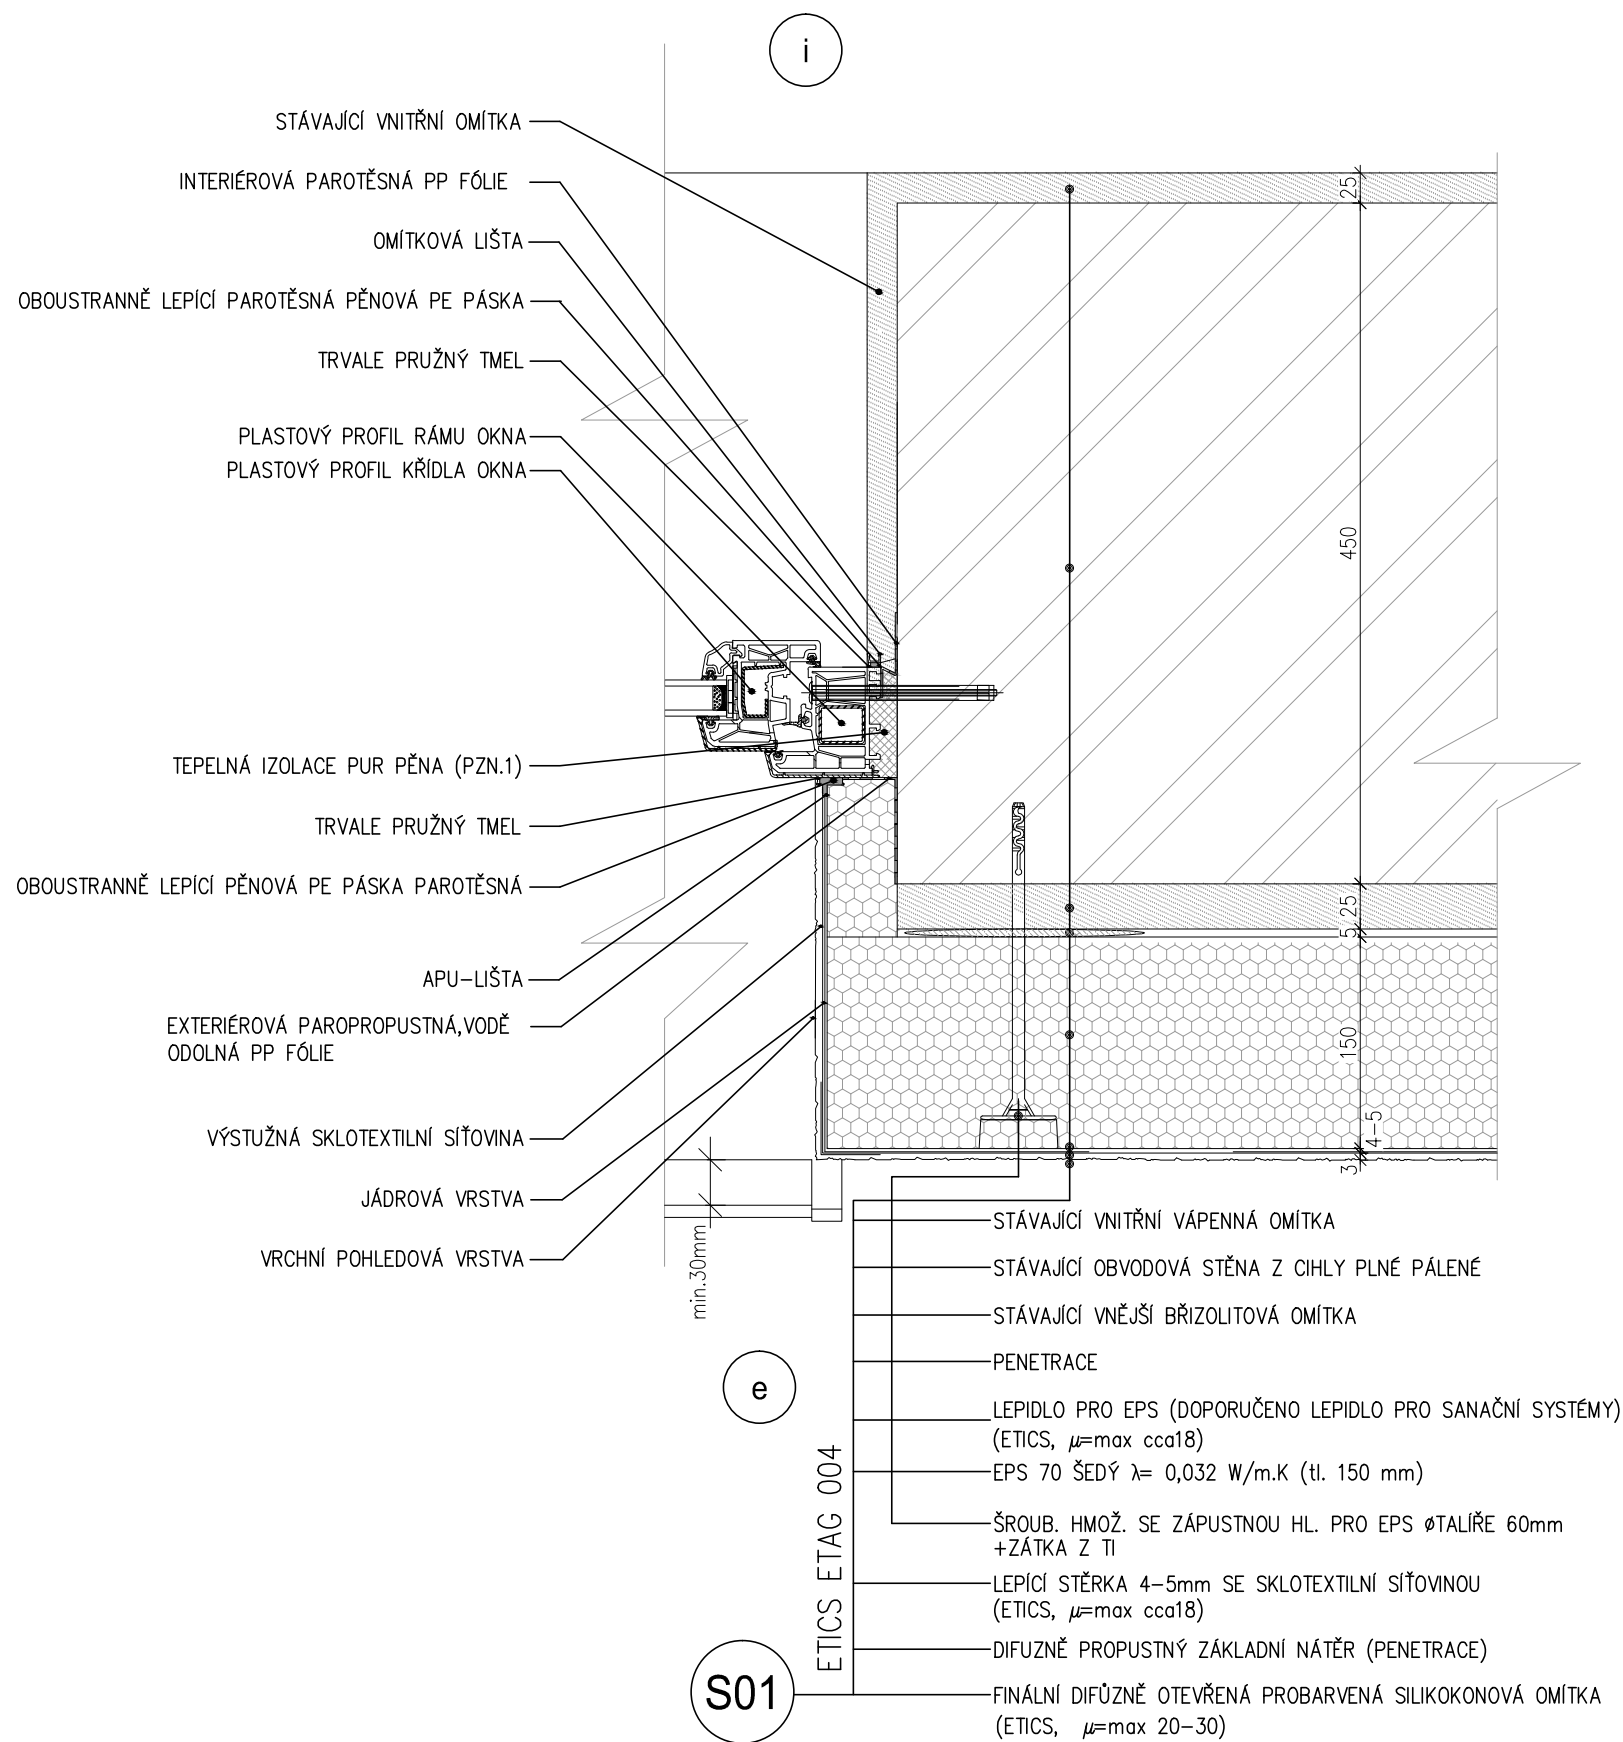


DETAIL UCHYCENÍ PARAPETU M1:4

KROK 1

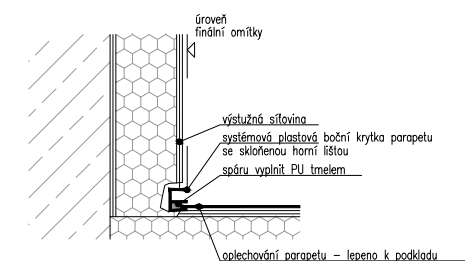

KROK 2

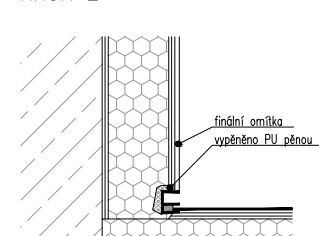

LEGENDA MATERIÁLŮ

	STÁVAJÍCÍ ZDĚNÉ KONSTRUKCE
	STÁVAJÍCÍ OMÍTKY
	STÁVAJÍCÍ BETONOVÉ KONSTRUKCE
	LEPICÍ A STĚRKOVÉ CEMENTOVÉ HMOTY PRO EPS
	EPS 70 S PŘÍMĚSÍ GRAFITU
	XPS, STLAČITELNOST PŘI 10% DEFORMACI 300kPa
	MINERÁLNÍ VATA
	HYDROFOBIZOVANÁ OMÍTKA NA BÁZI AKRYLÁTOVÝCH PRYSKYŘIC
	TENKOVrstvá SILIKONOVÁ OMÍTKA

POZNÁMKY:

PZN.1 PUR PĚNA MUSÍ BÝT NEPRODLENĚ PO VYTVRDNUTÍ UZAVŘENA-CHRÁNĚNA PROTI UV ZÁŘENÍ!

PZN.2 OKENNÍ RÁMY MUSÍ BÝT MECHANICKY KOTVENY DO OSTĚNÍ. PARAPETU I NADPRAŽÍ.

ZPŮSOB KOTVENÍ ZVOLÍ VÝROBCE OKEN.

PZN.3 TĚSNÍCÍ FÓLIE U OKEN MUSÍ BÝT PROVEDENY-NA INTERIÉROVÉ STRANĚ PAROTĚSNĚ A NA EXTERIÉROVÉ STRANĚ BUDE POUŽITA DIFUZNĚ PROPUSTNÁ PÁSKA S ODOLNOSTÍ PROTI VĚTRU A VODĚ.

HLAVNÍ PROJEKTANT:



Energy Benefit Centre a.s.
Tháškova 531/4, 160 00 Praha 6
tel.: +420 270 003 300
e-mail: kontakt@energy-benefit.cz
internet: www.energy-benefit.cz

ZPRACOVATEL ČÁSTI:

Vypracoval: Ing. Jakub Karmazín
Kreslil: Bc. Michal Davidek
Zodpovědný projektant: Ing. Robert Koska

PROJEKT:

Snížení energetické náročnosti objektu obecního úřadu v městysu Ostrov u Macochy

STAVEBNÍK:

Městys Ostrov u Macochy
Ostrov u Macochy 80, 679 14 Ostrov u Macochy

ČÁST, PROFESE:

ARCHITEKTONICKÉ A STAVEBNĚ TECHNICKÉ ŘEŠENÍ

VÝKRES:

DETAIL OSTĚNÍ

razítko a poc

Zakázkové číslo:

130233

Datum:

24.7.2013

Část:

D

Stupeň:

DVZ

Změna:

00

Č.výkr.:


19

Formát:

2 x A4

Měřítko:

1:5

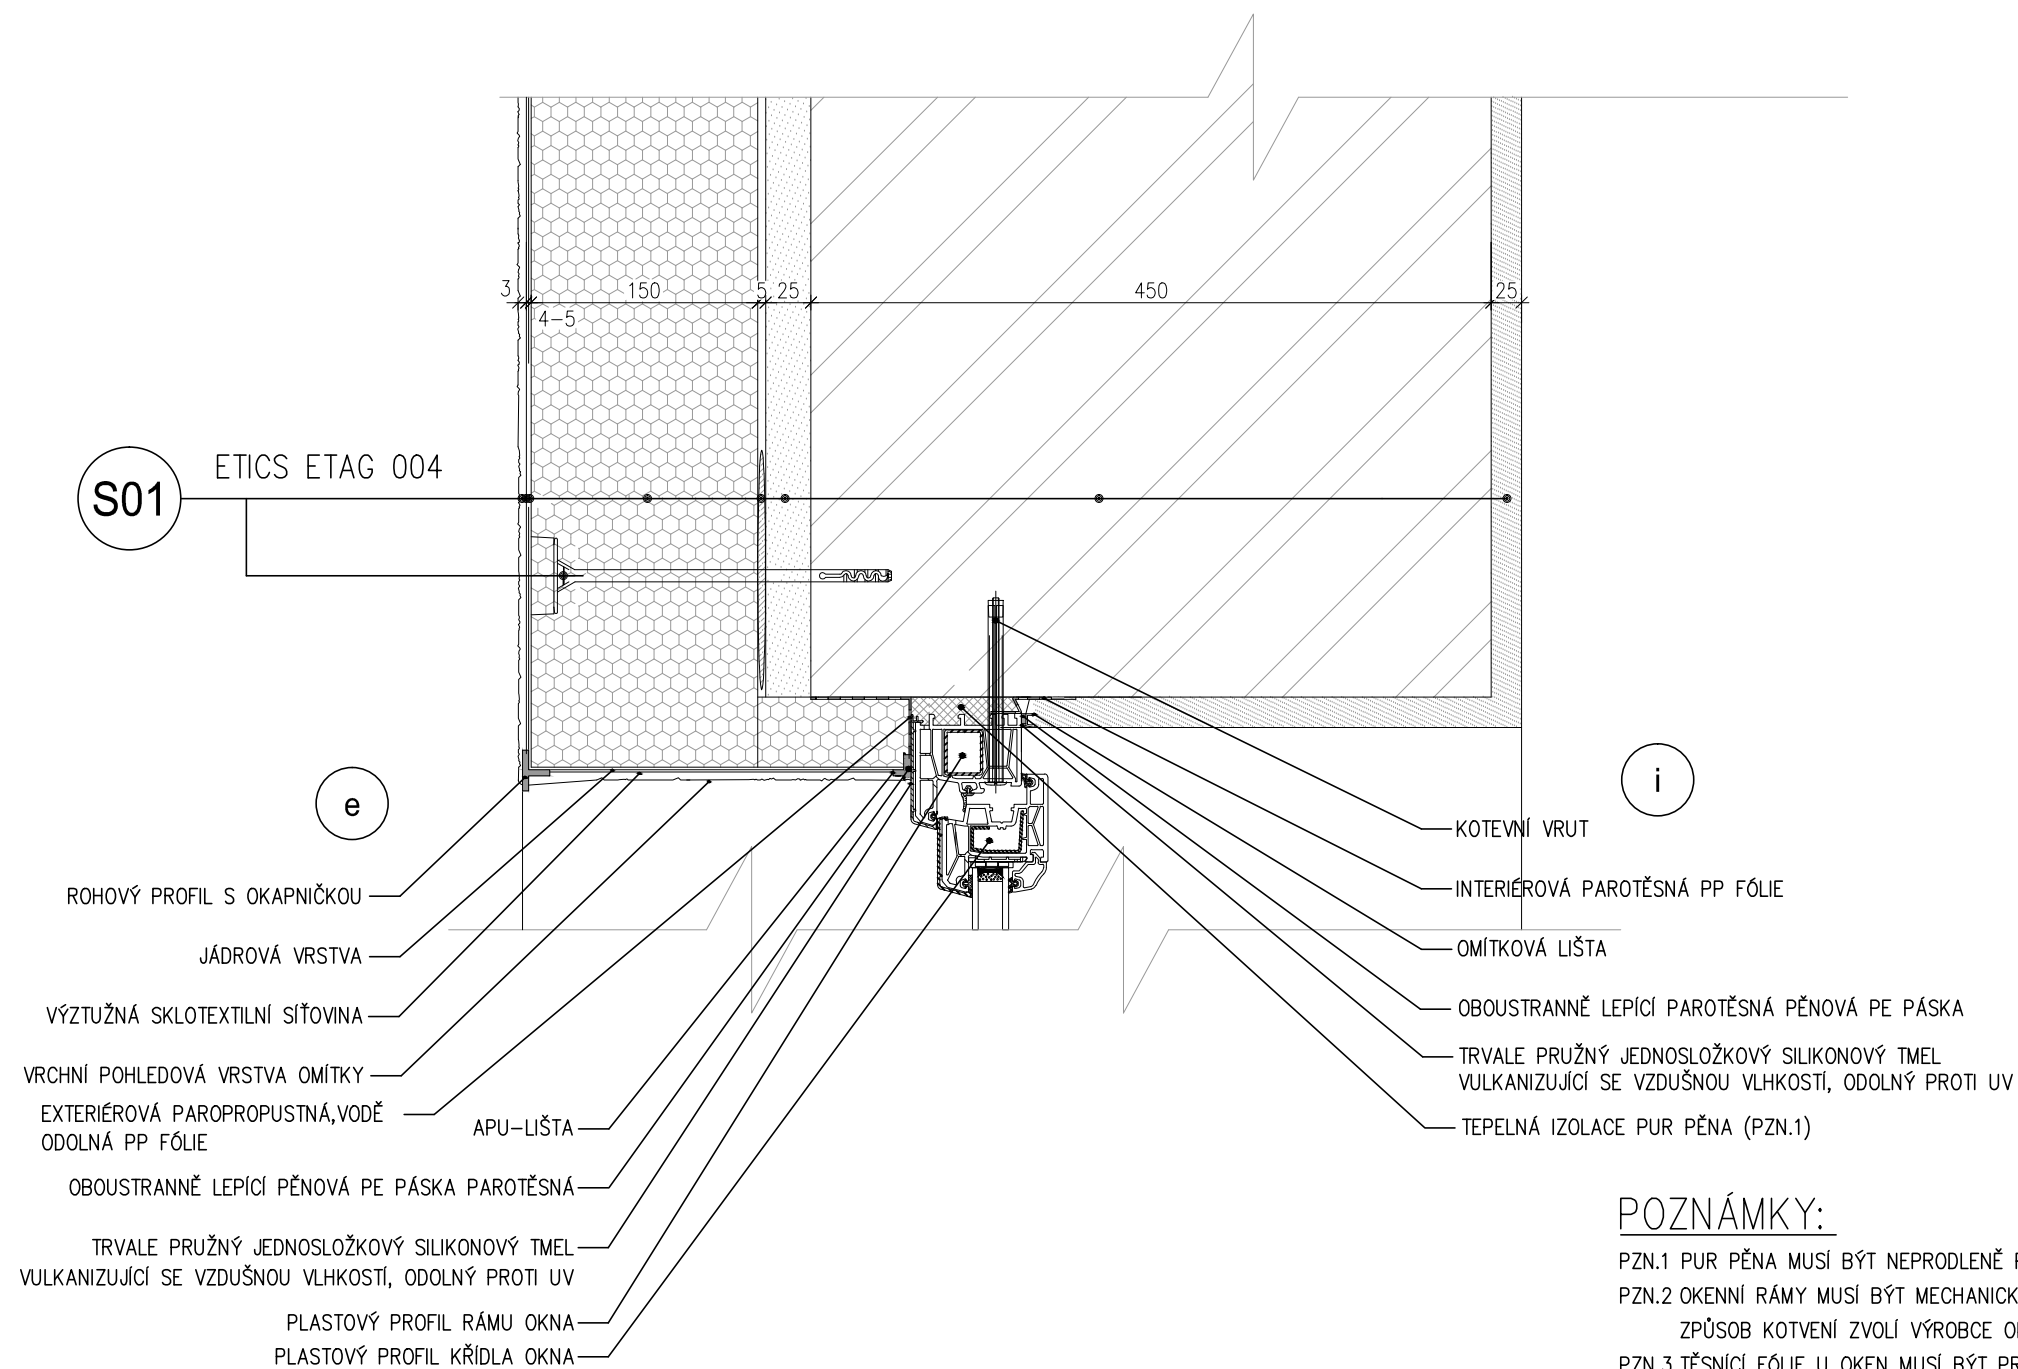

LEGENDA MATERIÁLŮ

- STÁVAJÍCÍ ZDĚNÉ KONSTRUKCE
- STÁVAJÍCÍ OMÍTKY
- STÁVAJÍCÍ BETONOVÉ KONSTRUKCE
- LEPICÍ A STĚRKOVÉ CEMENTOVÉ HMOTY PRO EPS
- EPS 70 S PŘÍMĚSÍ GRAFITU
- XPS, STLAČITELNOST PŘI 10% DEFORMACI 300kPa
- MINERÁLNÍ VATA
- HYDROFOBIZOVANÁ OMÍTKA NA BÁZI AKRYLÁTOVÝCH PRYSKYŘIC
- TENKOVRSŤVÁ SILIKONOVÁ OMÍTKA

POZNÁMKY:

- PZN.1 PUR PĚNA MUSÍ BÝT NEPRODLENĚ PO VYTVRDNUTÍ UZAVŘENA-CHRÁNĚNA PROTI UV ZÁŘENÍ!
- PZN.2 OKENNÍ RÁMY MUSÍ BÝT MECHANICKY KOTVENY DO OSTĚNÍ. PARAPETU I NADPRAŽÍ.
ZPŮSOB KOTVENÍ ZVOLÍ VÝROBCE OKEN.
- PZN.3 TĚSNÍCÍ FÓLIE U OKEN MUSÍ BÝT PROVEDENY-NA INTERIÉROVÉ STRANĚ PAROTĚSNÉ A NA EXTERIÉROVÉ STRANĚ BUDE POUŽITA DIFUZNĚ PROPUSTNÁ PÁSKA S ODOLNOSTÍ PROTI VĚTRU A VODĚ.

HLAVNÍ PROJEKTANT:



Energy Benefit Centre a.s.
Thákurova 531/4, 160 00 Praha 6
tel.: +420 270 003 300
e-mail: kontakt@energy-benefit.cz
internet: www.energy-benefit.cz

ZPRACOVATEL ČÁSTI:

Vypracoval: Ing. Jakub Karmazín
Kreslil: Bc. Michal Davidek
Zodpovědný projektant: Ing. Robert Koska

PROJEKT:

Snížení energetické náročnosti objektu obecního úřadu v městysu Ostrov u Macochy

STAVEBNÍK:

Městys Ostrov u Macochy
Ostrov u Macochy 80, 679 14 Ostrov u Macochy

ČÁST, PROFESÉ:

ARCHITEKTONICKÉ A STAVEBNĚ TECHNICKÉ ŘEŠENÍ

VÝKRES:


DETAIL NADPRAŽÍ

razítko a poc

Zakázkové číslo:		Paré:
130233		
Datum:		
24.7.2013		
Část:	Stupeň:	Změna:
D	DVZ	00
Č.výkr.:	Formát:	Měřítko:
20	2 x A4	1:5

LEGENDA MATERIÁLŮ

- STÁVAJÍCÍ ZDĚNÉ KONSTRUKCE
- STÁVAJÍCÍ OMÍTKY
- STÁVAJÍCÍ BETONOVÉ KONSTRUKCE
- LEPÍCÍ A ŠTĚRKOVÉ CEMENTOVÉ HMOTY PRO EPS
- EPS 70 S PŘÍMĚSÍ GRAFITU
- XPS, STLAČITELNOST PŘI 10% DEFORMACI 300kPa
- MINERÁLNÍ VATA
- HYDROFOBIZOVANÁ OMÍTKA NA BÁZI AKRYLÁTOVÝCH PRYSKYŘIC
- TENKOVSTVÁ SILIKONOVÁ OMÍTKA
- DŘEVĚNÉ KONSTRUKCE
- BETONOVÁ DLAŽBA
- ZEMINA
- ŠTĚRK – FRAKCE DLE POPISU
- HYDROIZOLACE BITUMENOVÁ
- GEOTEXTILIE – 100% PP

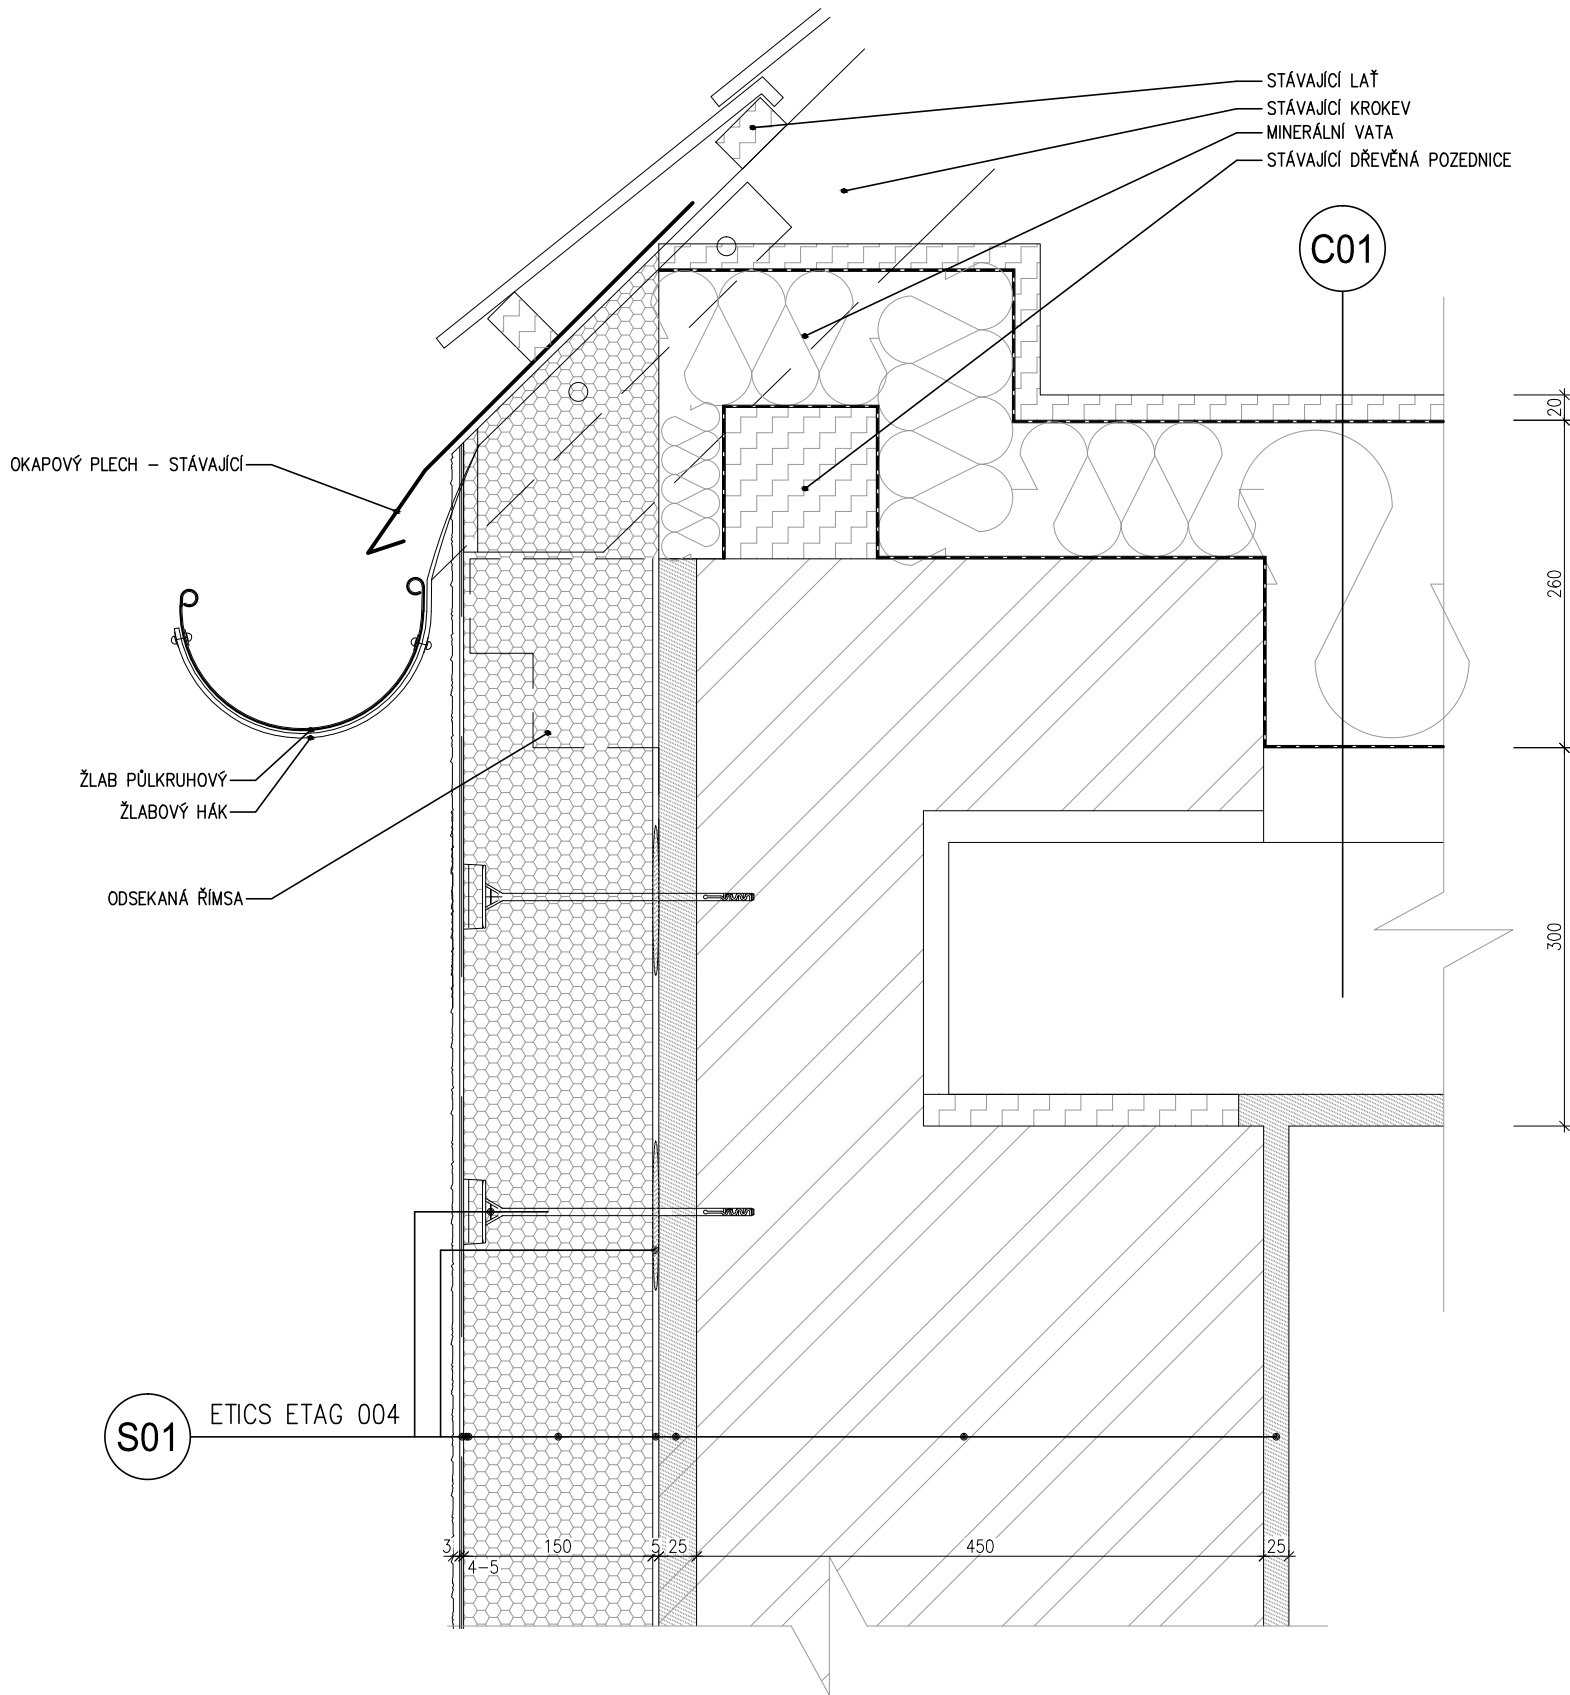

POZNÁMKY:

- PZN.1 PUR PĚNA MUSÍ BÝT NEPRODLENĚ PO VYTVRDNUTÍ UZAVŘENA–CHRÁNĚNA PROTI UV ZÁŘENÍ!
- PZN.2 OKENNÍ RÁMY MUSÍ BÝT MECHANICKY KOTVENY DO OSTĚNÍ. PARAPETU I NADPRAŽÍ.
ZPŮSOB KOTVENÍ ZVOLÍ VÝROBCE OKEN.
- PZN.3 TĚSNÍCÍ FÓLIE U OKEN MUSÍ BÝT PROVEDENY–NA INTERIÉROVÉ STRANĚ PAROTĚSNÉ A NA EXTERIÉROVÉ STRANĚ BUDE POUŽITA DIFUZNĚ PROPUSTNÁ PÁSKA S ODOLNOSTÍ PROTI VĚTRU A VODĚ.

HLAVNÍ PROJEKTANT:

**ENERGY
BENEFIT
CENTRE**

Energy Benefit Centre a.s.
Tháškova 531/4, 160 00 Praha 6
tel.: +420 270 003 300
e-mail: kontakt@energy-benefit.cz
internet: www.energy-benefit.cz

ZPRACOVATEL ČÁSTI:

Vypracoval:

Ing. Jakub Karmazín

Kreslil:

Bc. Michal Davidek

Zodpovědný projektant:

Ing. Robert Koska

PROJEKT:

Snížení energetické náročnosti objektu obecního úřadu v městysu Ostrov u Macochy

STAVEBNÍK:

Městys Ostrov u Macochy
Ostrov u Macochy 80, 679 14 Ostrov u Macochy

ČÁST, PROFESE:


ARCHITEKTONICKÉ A STAVEBNĚ TECHNICKÉ ŘEŠENÍ

VÝKRES:

SCHÉMA ŘÍMSY

razítka a poc

Zakázkové číslo:	Paré:	
130233		
Datum:		
24.7.2013		
Část:	Stupeň:	Změna:
D	DVZ	00
Č.výkr.:	Formát:	Měřítko:
21	2 x A4	1:5

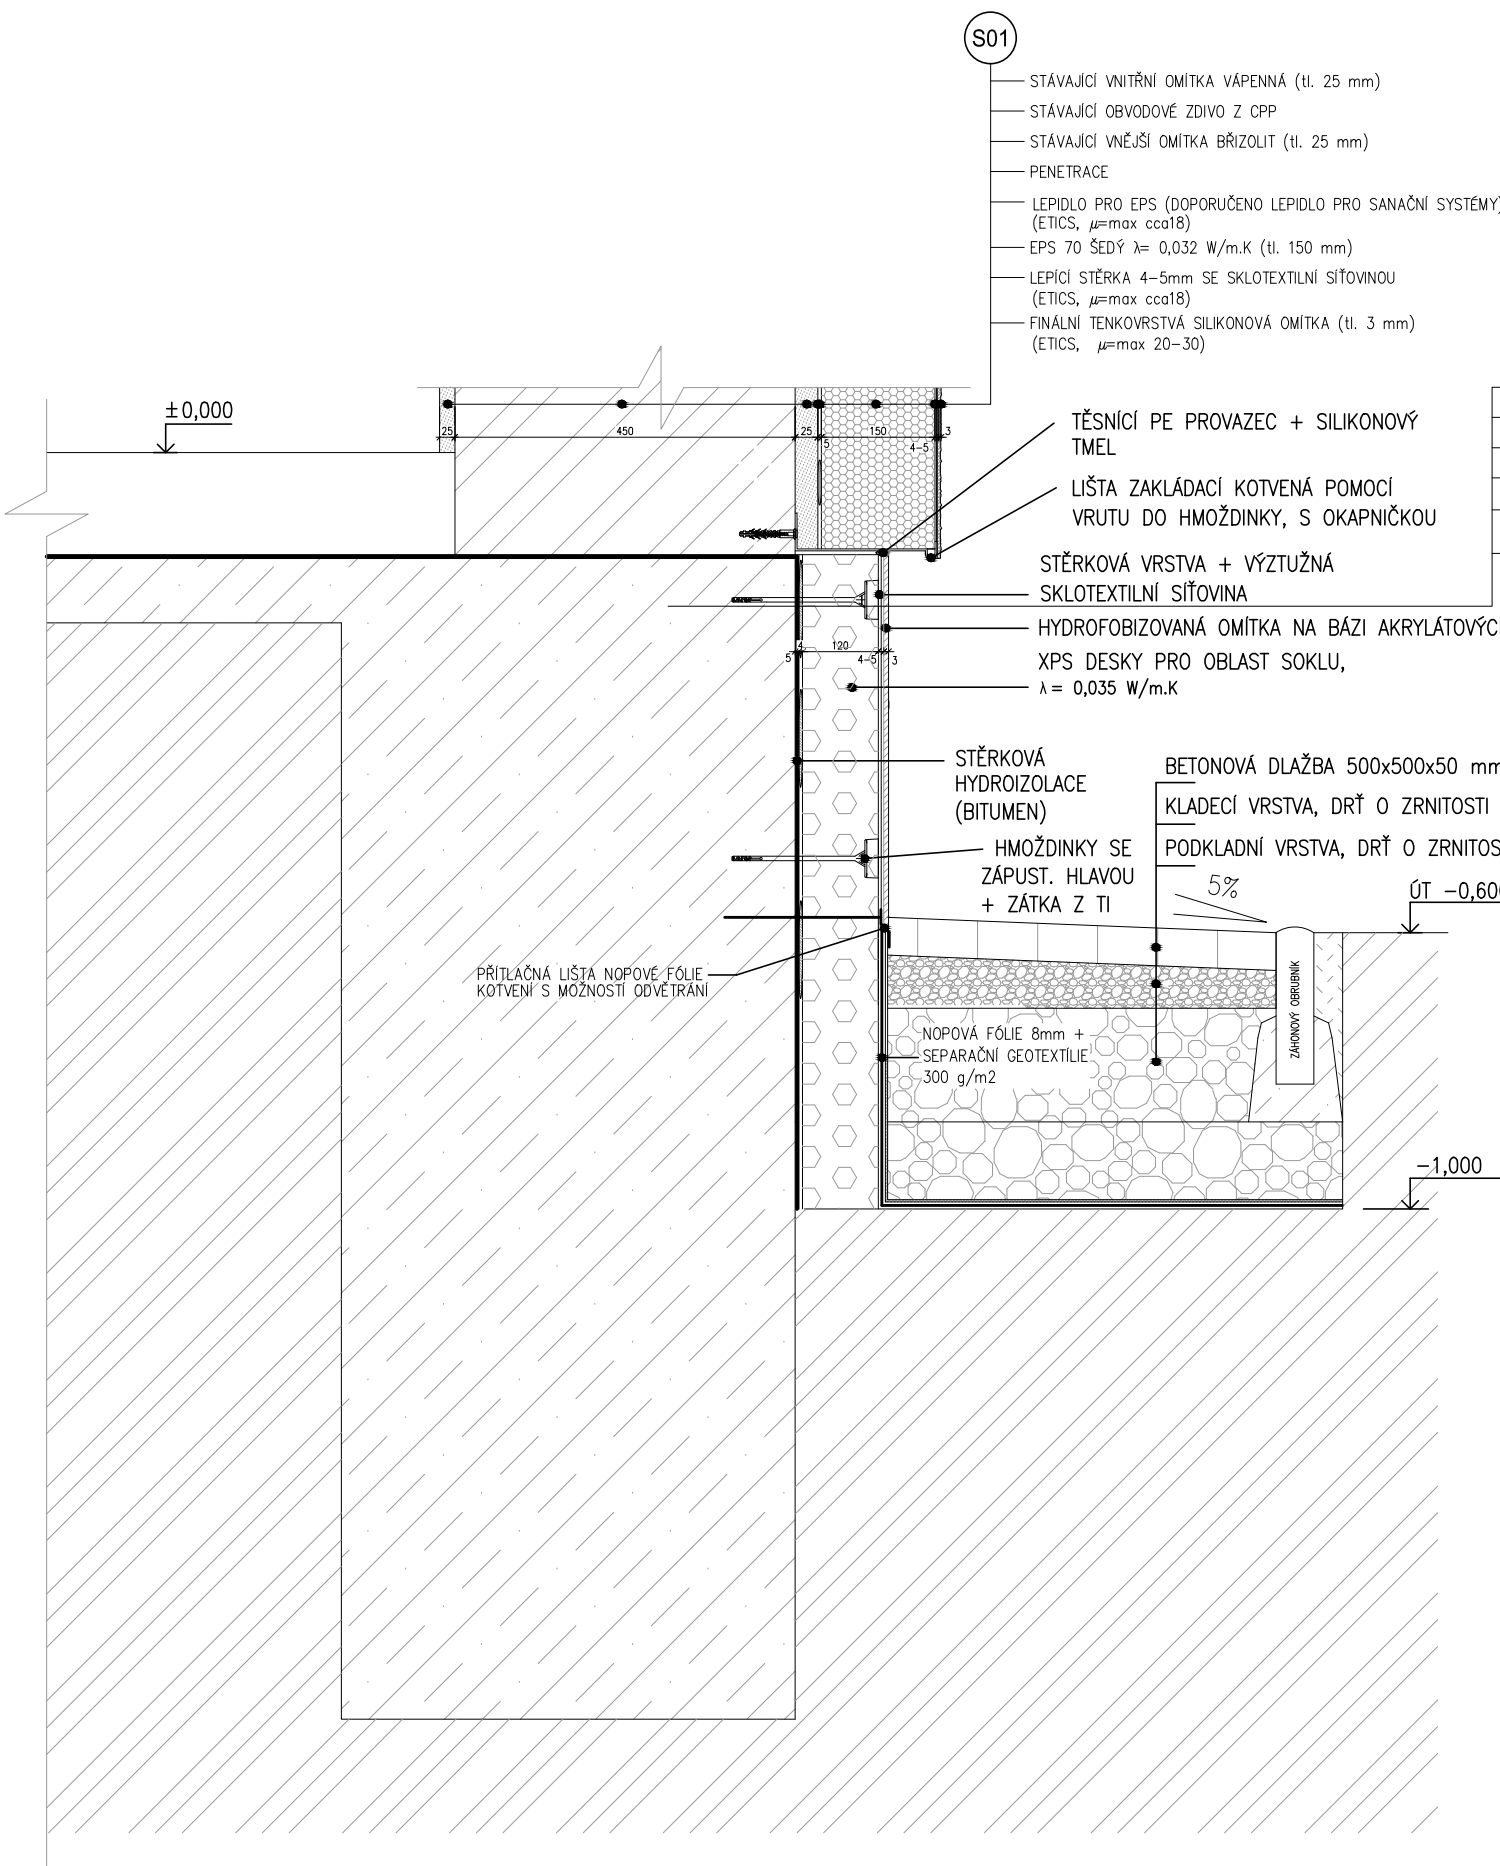

LEGENDA MATERIÁLŮ

- STÁVAJÍCÍ ZDĚNÉ KONSTRUKCE
- STÁVAJÍCÍ OMÍTKY
- STÁVAJÍCÍ BETONOVÉ KONSTRUKCE
- LEPÍČÍ A STĚRKOVÉ CEMENTOVÉ HMOTY PRO EPS
- EPS 70 S PŘÍMĚSÍ GRAFITU
- XPS, STLAČITELNOST PŘI 10% DEFORMACI 300kPa
- MINERÁLNÍ VATA
- HYDROFOBIZOVANÁ OMÍTKA NA BÁZI AKRYLÁTOVÝCH PRYSKYŘIC
- TENKOVRSŤVÁ SILIKONOVÁ OMÍTKA
- DŘEVĚNÉ KONSTRUCE
- BETONOVÁ DLAŽBA
- ZEMINA
- ŠTĚRK – FRAKCE DLE POPISU
- HYDROIZOLACE BITUMENOVÁ
- GEOTEXTILIE – 100% PP

POZNÁMKY:

- PZN.1 PUR PĚNA MUSÍ BÝT NEPRODLENĚ PO VYTVRDNUTÍ UZAVŘENA-CHRÁNĚNA PROTI UV ZÁŘENÍ!
- PZN.2 OKENNÍ RÁMY MUSÍ BÝT MECHANICKY KOTVENY DO OSTĚNÍ. PARAPETU I NADPRAŽÍ.
ZPŮSOB KOTVENÍ ZVOLÍ VÝROBCE OKEN.
- PZN.3 TĚSNÍCÍ FÓLIE U OKEN MUSÍ BÝT PŘEVEDENY-NA INTERIÉROVÉ STRANĚ PAROTĚSNĚ A NA EXTERIÉROVÉ STRANĚ BUDE POUŽITA DIFUZNĚ PROPUSTNÁ PÁSKA S ODOLNOSTÍ PROTI VĚTRU A VODĚ.

HLAVNÍ PROJEKTANT:		Energy Benefit Centre a.s. Thákurova 531/4, 160 00 Praha 6 tel.: +420 270 003 300 e-mail: kontakt@energy-benefit.cz internet: www.energy-benefit.cz		ZPRACOVATEL ČÁSTI: Vyraboval: Ing. Jakub Karmazín Zodpovědný projektant: Ing. Robert Koska		Kreslil: Bc. Michal Davidek	
		ENERGY BENEFIT CENTRE					
PROJEKT:							
Snížení energetické náročnosti objektu obecního úřadu v městysu Ostrov u Macochy							
STAVEBNÍK:							
Městys Ostrov u Macochy Ostrov u Macochy 80, 679 14 Ostrov u Macochy							
ČÁST, PROFESE:							
ARCHITEKTONICKÉ A STAVEBNĚ TECHNICKÉ ŘEŠENÍ							
VÝKRES:							
DETAIL SOKLU							
				Zakázkové číslo:		Paré:	
				130233			
				Datum:			
				24.7.2013			
				Část:		Změna:	
				D		00	
				Stupeň:			
				DVZ			
				Č.výkr.:		Měřítko:	
				22		1:10	
				Formát:			
				2 x A4			

ZDE SE MUSÍ NASTAVIT POTISKNUTELNÉ OKRAJE 0 MM!

SPRÁVCE NASTAVENÍ STRÁNKY->UPRAVIT->VLASTNOSTI
TISKÁRNY->UPRAVIT STANDARDNÍ ROZMĚRY PAPÍRU(POTISKNUTELNÁ
PLOCHA)->ZVOLIT V MENU "A1"->UPRAVIT OKRAJE NA 0 mm!

HLAVNÍ PROJEKTANT:  Energy Benefit Centre a.s. Thákurova 531/4, 160 00 Praha 6 tel.: +420 270 003 300 e-mail: kontakt@energy-benefit.cz internet: www.energy-benefit.cz		ZPRACOVATEL ČÁSTI: Výpracoval: xxx Zodpovědný projektant: Ing. Robert Koska	
PROJEKT: Snížení energetické náročnosti XXX			
STAVEBNÍK: XXX		Zakázkové číslo: XXXXX	
		Datum: XX.XX.XXXX	
Část, profese: ARCHITEKTONICKÉ A STAVEBNĚ TECHNICKÉ ŘEŠENÍ		Část: D	Stupeň: DUR
VÝKRES: XXX		Č. výkres: D.xx	Měřítko: 1:XXX