



SO 102 - MÍSTNÍ KOMUNIKACE ÚSEK 06d
PODÉLNÝ PROFIL 1:500/100

POVRCH
KATASTR

Zpevněná komunikace - neztmelený štěrť
Ostrov u Macochy [716065]

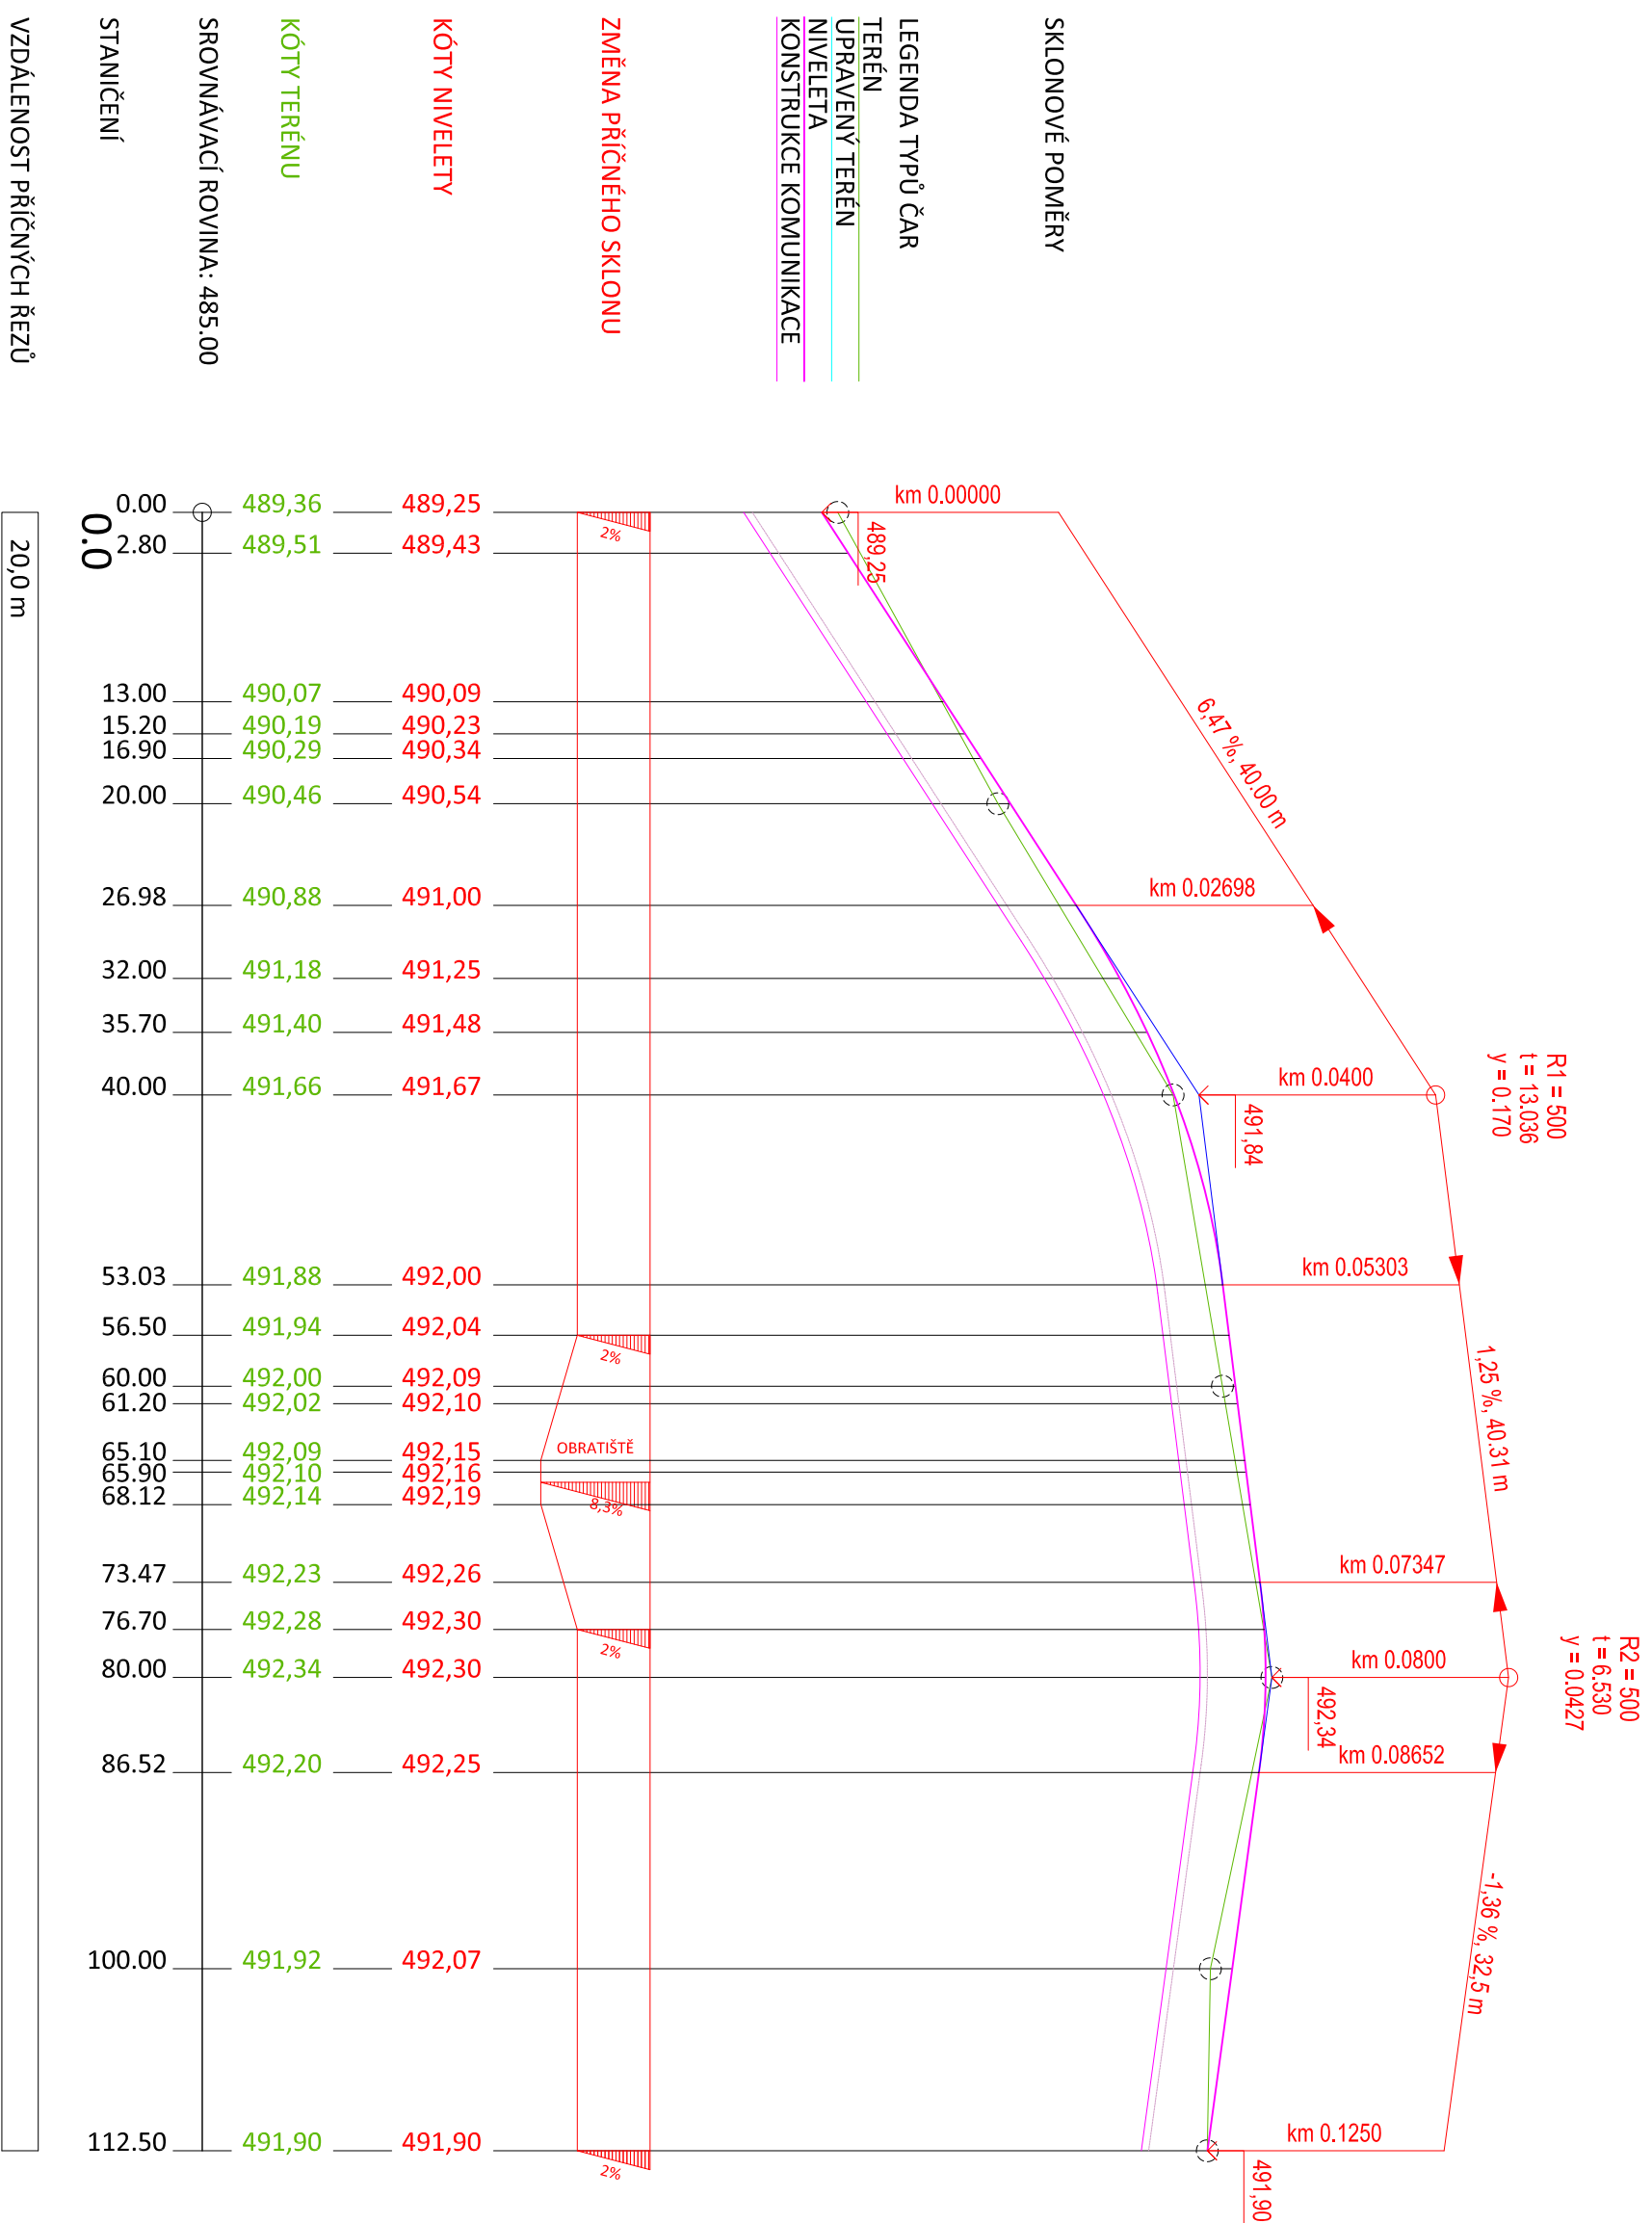

SMĚROVÉ POMĚRY

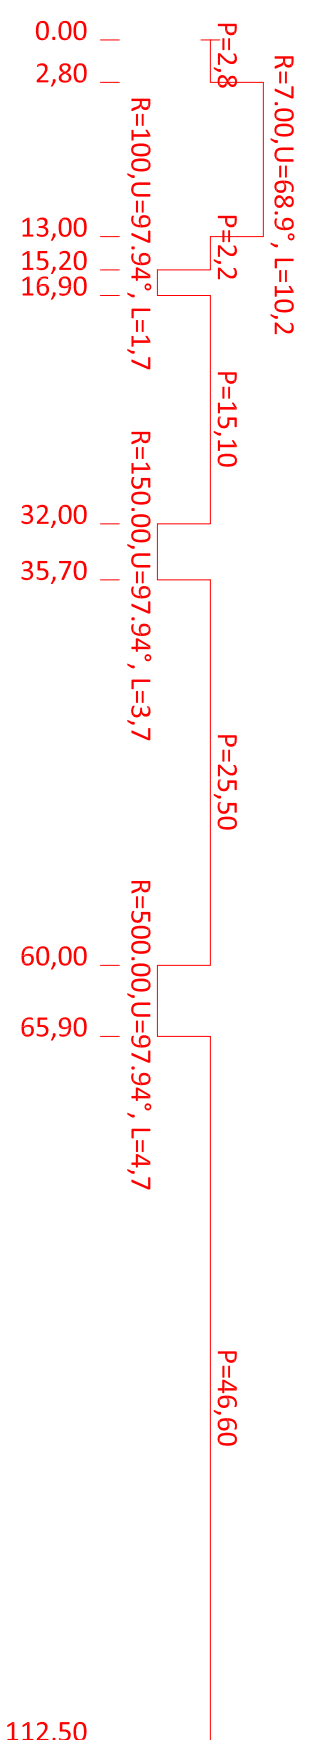

INVESTOR: Město Ostrov u Macochy, Ostrov u Macochy, č.p.81, 679 14 ICO:00280780	HAŠKA, a.s. Jungmannova 74 666 01 Třnov	
NAZEV AKCE: REKONSTRUKCE MÍSTNÍCH A ÚČELOVÝCH KOMUNIKACÍ, OSTROV U MACOCHY	ZODPOVĚDNÝ PROJEKTANT: Miroslav Patocka VYPRACOVAL: Ing.arch. Radek Haška Ing.arch. Kateřina Hašková	
NAZEV ČÁSTI: STAVEBNĚ KONSTRUKČNÍ ČÁST	DATAUJ: MĚŘÍTKO: 1 : 500/1:500 STUPEŇ: ZÁK. ČÍSLO: DSP 15/03/18_18-010	ČÍSLO SOUPRAVY:
NAZEV VÝKRESU: PODELNÝ PROFIL SO 102	D 05	