
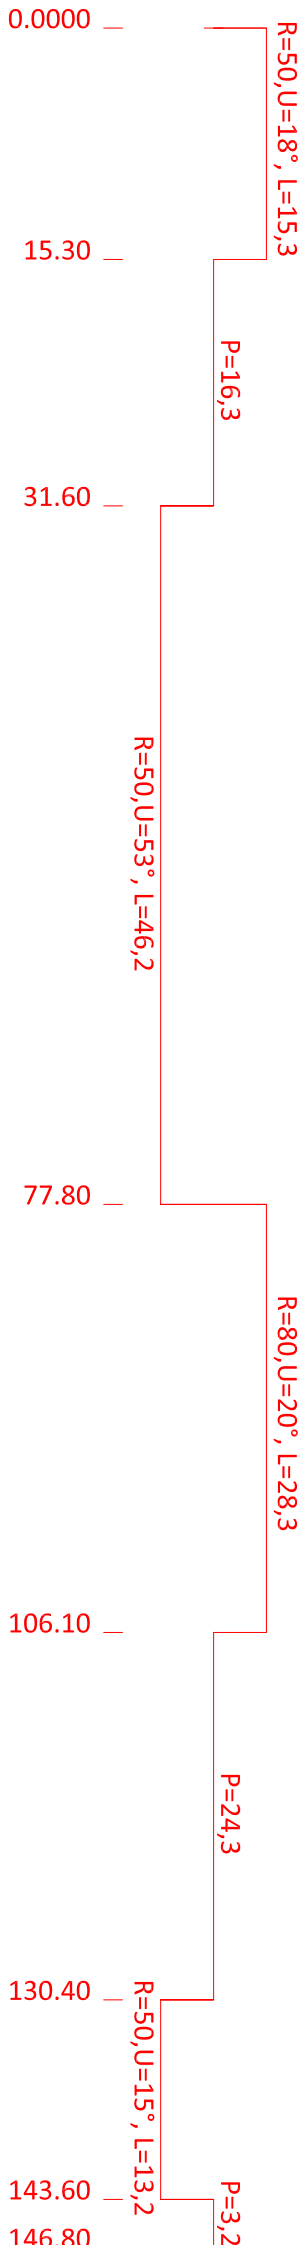


SO 106 - MÍSTNÍ KOMUNIKACE ÚSEK 02d
PODÉLNÝ PROFIL 1:500/100

POVRCH	Zpevněná komunikace - neztemelený štěrť
KATASTR	Ostrov u Macochy [716065]

SKLONOVÉ POMĚRY

- LEGENDA TYPŮ ČAR
- TERÉN
 - UPRAVENÝ TERÉN
 - NIVELETA
 - KONSTRUKCE KOMUNIKACE

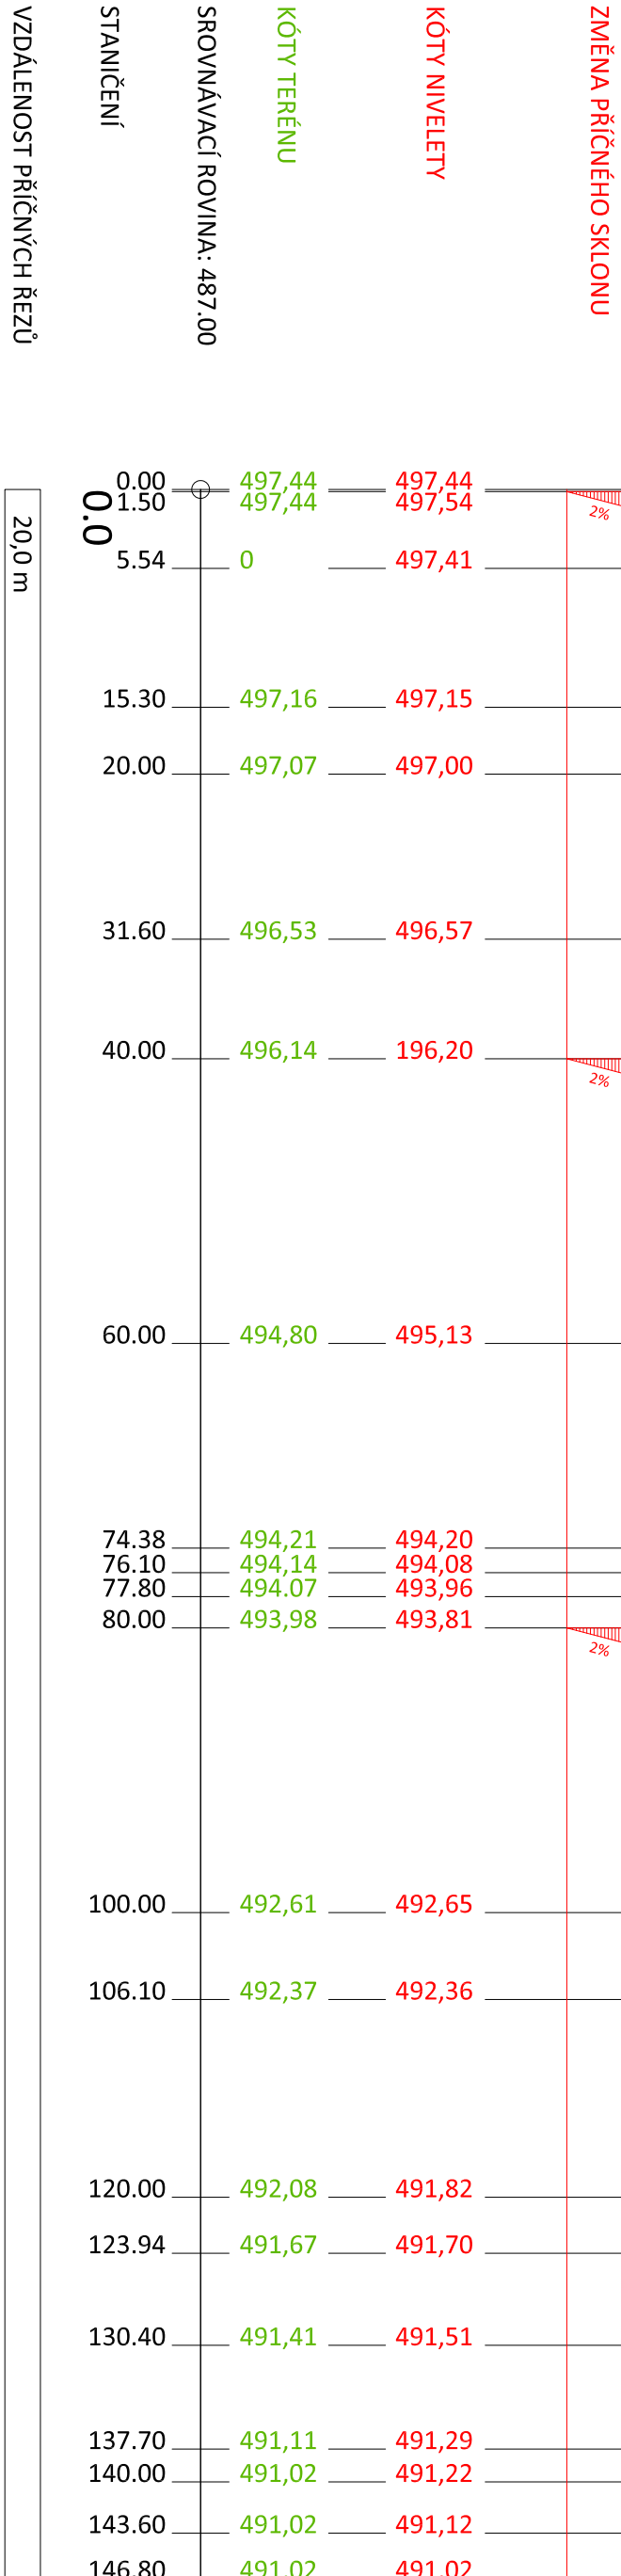

INVESTOR:	Město Ostrov u Macochy, Ostrov u Macochy č.p.81, 679 14	HAŠKA a.s. Jungmannova 74 666 01 Třinec
NÁZEV AKCE:	REKONSTRUKCE MÍSTNÍCH A ÚČELOVÝCH KOMUNIKACÍ, OSTROV U MACOCHY	ZODPOVĚDNÝ PROJEKTANT: Miroslav Patocka
NÁZEV ČÁSTI:	STAVEBNĚ KONSTRUKČNÍ ČÁST	VYPRACOVAL: Ing. arch. Radek Haška Ing. arch. Kateřina Hašková
NÁZEV VÝKRESU:	PODÉLNÝ PROFIL SO 106	DATUM: listopad 2018 STUPEŇ: DSP
		MĚŘÍTKO: 1:500/100 ZNAK ČÍSLO: 15103/18_18-10
		ČÍSLO VÝKRESU: D 17
		ČÍSLO SOUPRAVY: