


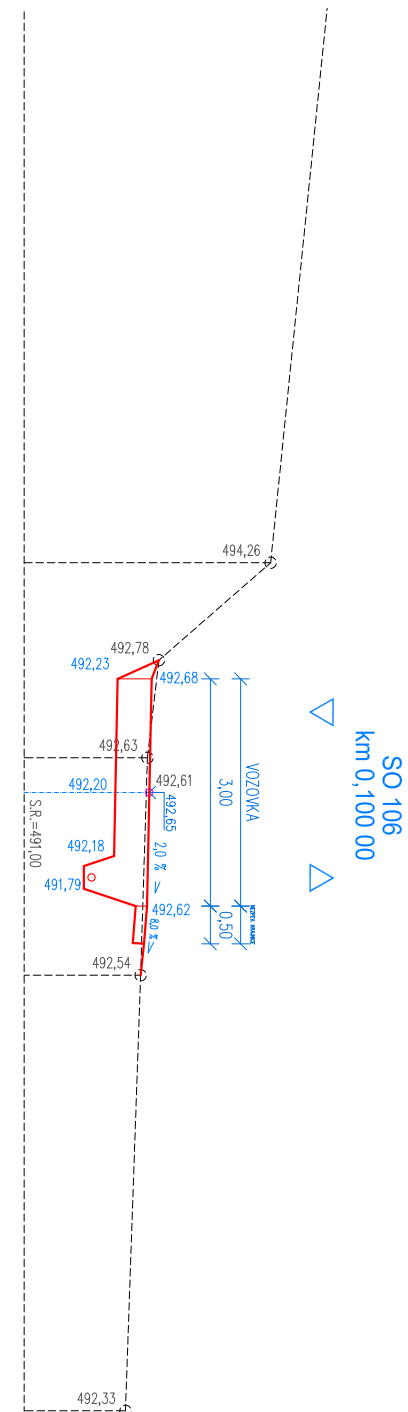
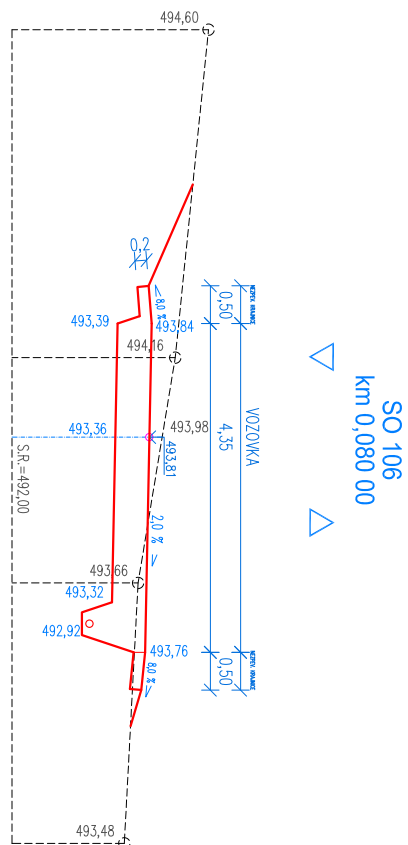
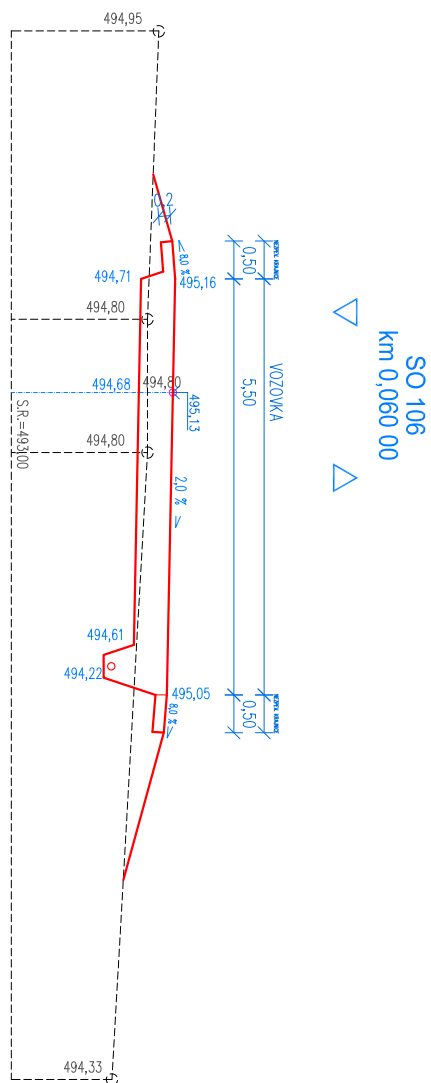
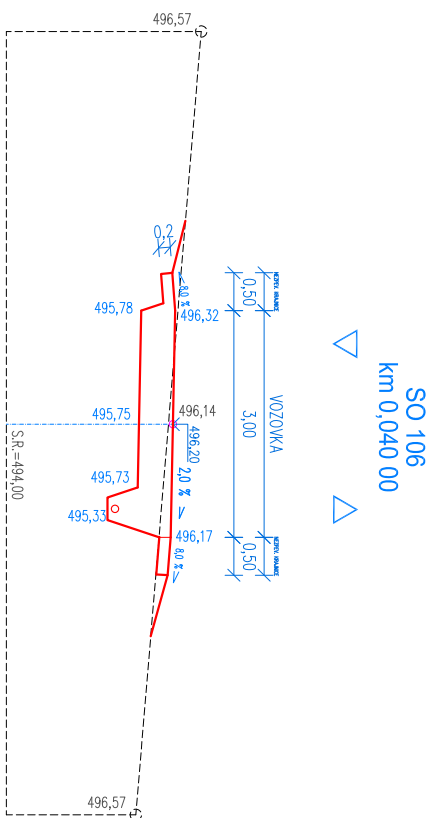
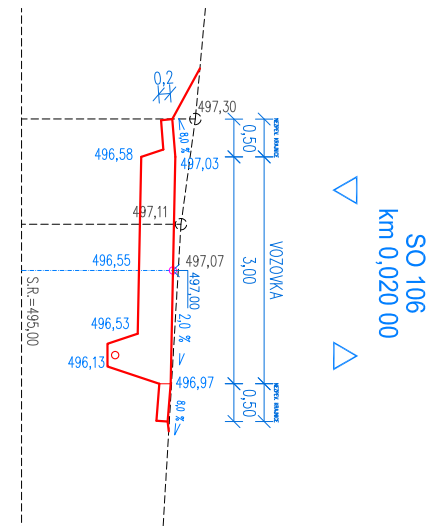


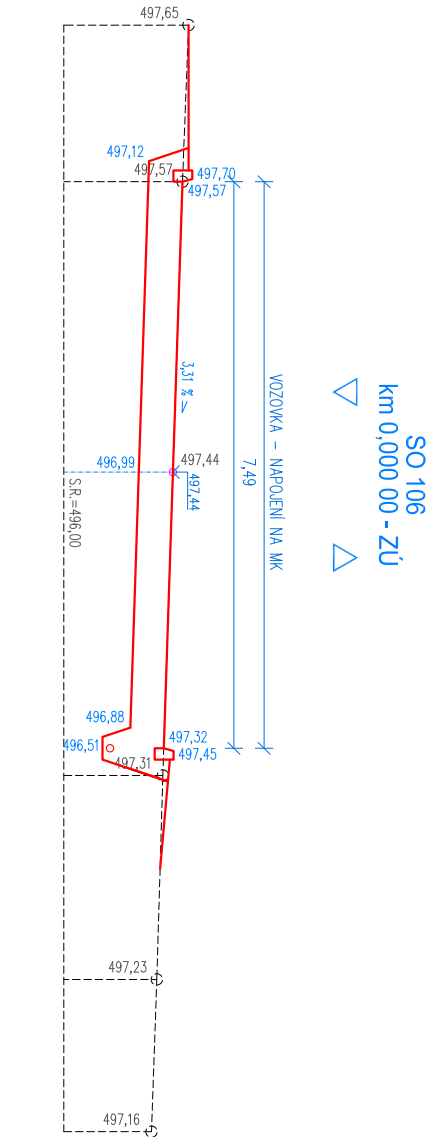


SO 106
km 0,120 00

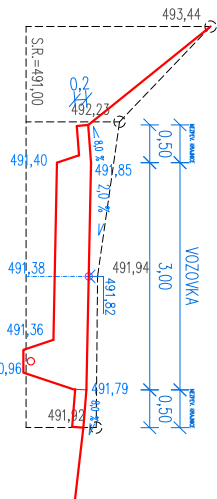

SO 106
km 0,140 00

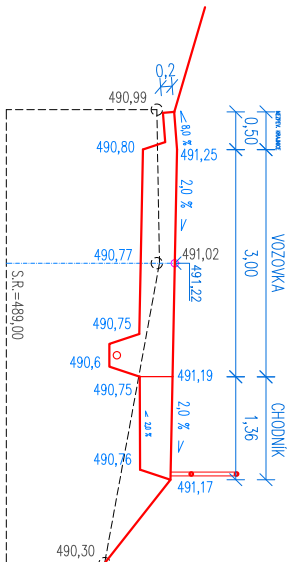

SO 106
km 0,146 80 - KÚ

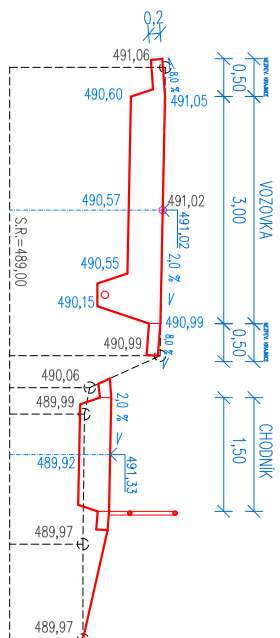

CHARAKTERISTICKÉ PŘÍČNÉ ŘEZY SO 106 M.1:100

INVESTOR: Městsý Ostrov u Macochy, Ostrov u Macochy č.p.81, 679 14 IČO:00280780	HAŠKA, a.s. Jungrmanova 74 666 01 Třinov		
NAZEVE AKCE: REKONSTRUKCE MÍSTNICH A ÚČELOVÝCH KOMUNIKACÍ, OSTROV U MACOCHY	ZODPOVĚDNÝ PROJEKTANT: Miroslav Patocka VYPRACOVAL: Ing.arch. Radek Haška Ing.arch. Kateřina Hašková		
NAZEVE ČÁSTI: STAVEBNĚ KONSTRUKČNÍ ČÁST	DATUM: listopad 2018 STUPEŇ: DSP	MĚŘÍTKO: 1 : 100 ZAK.ČÍSLO : 1503/18_18-010	ČÍSLO SOUPRAVY :
NAZEVE VÝKRESU : CHARAKTERISTICKÉ PŘÍČNÉ ŘEZY SO 106	ČÍSLO VÝKRESU : D 18		