


SO 107 - REKONSTRUKCE PĚŠÍ STEZKY ÚSEK 10ch

PODÉLNÝ PROFIL 1:500/100


POVRCH
KATASTR
SKLONOVÉ POMĚRY

Zpevněná pěší stezka - neztmelený štěrk
Ostrov u Macochy [716065]

LEGENDA TYPŮ ČAR
TERÉN
UPRAVENÝ TERÉN
NIVELETA
KONSTRUKCE KOMUNIKACE

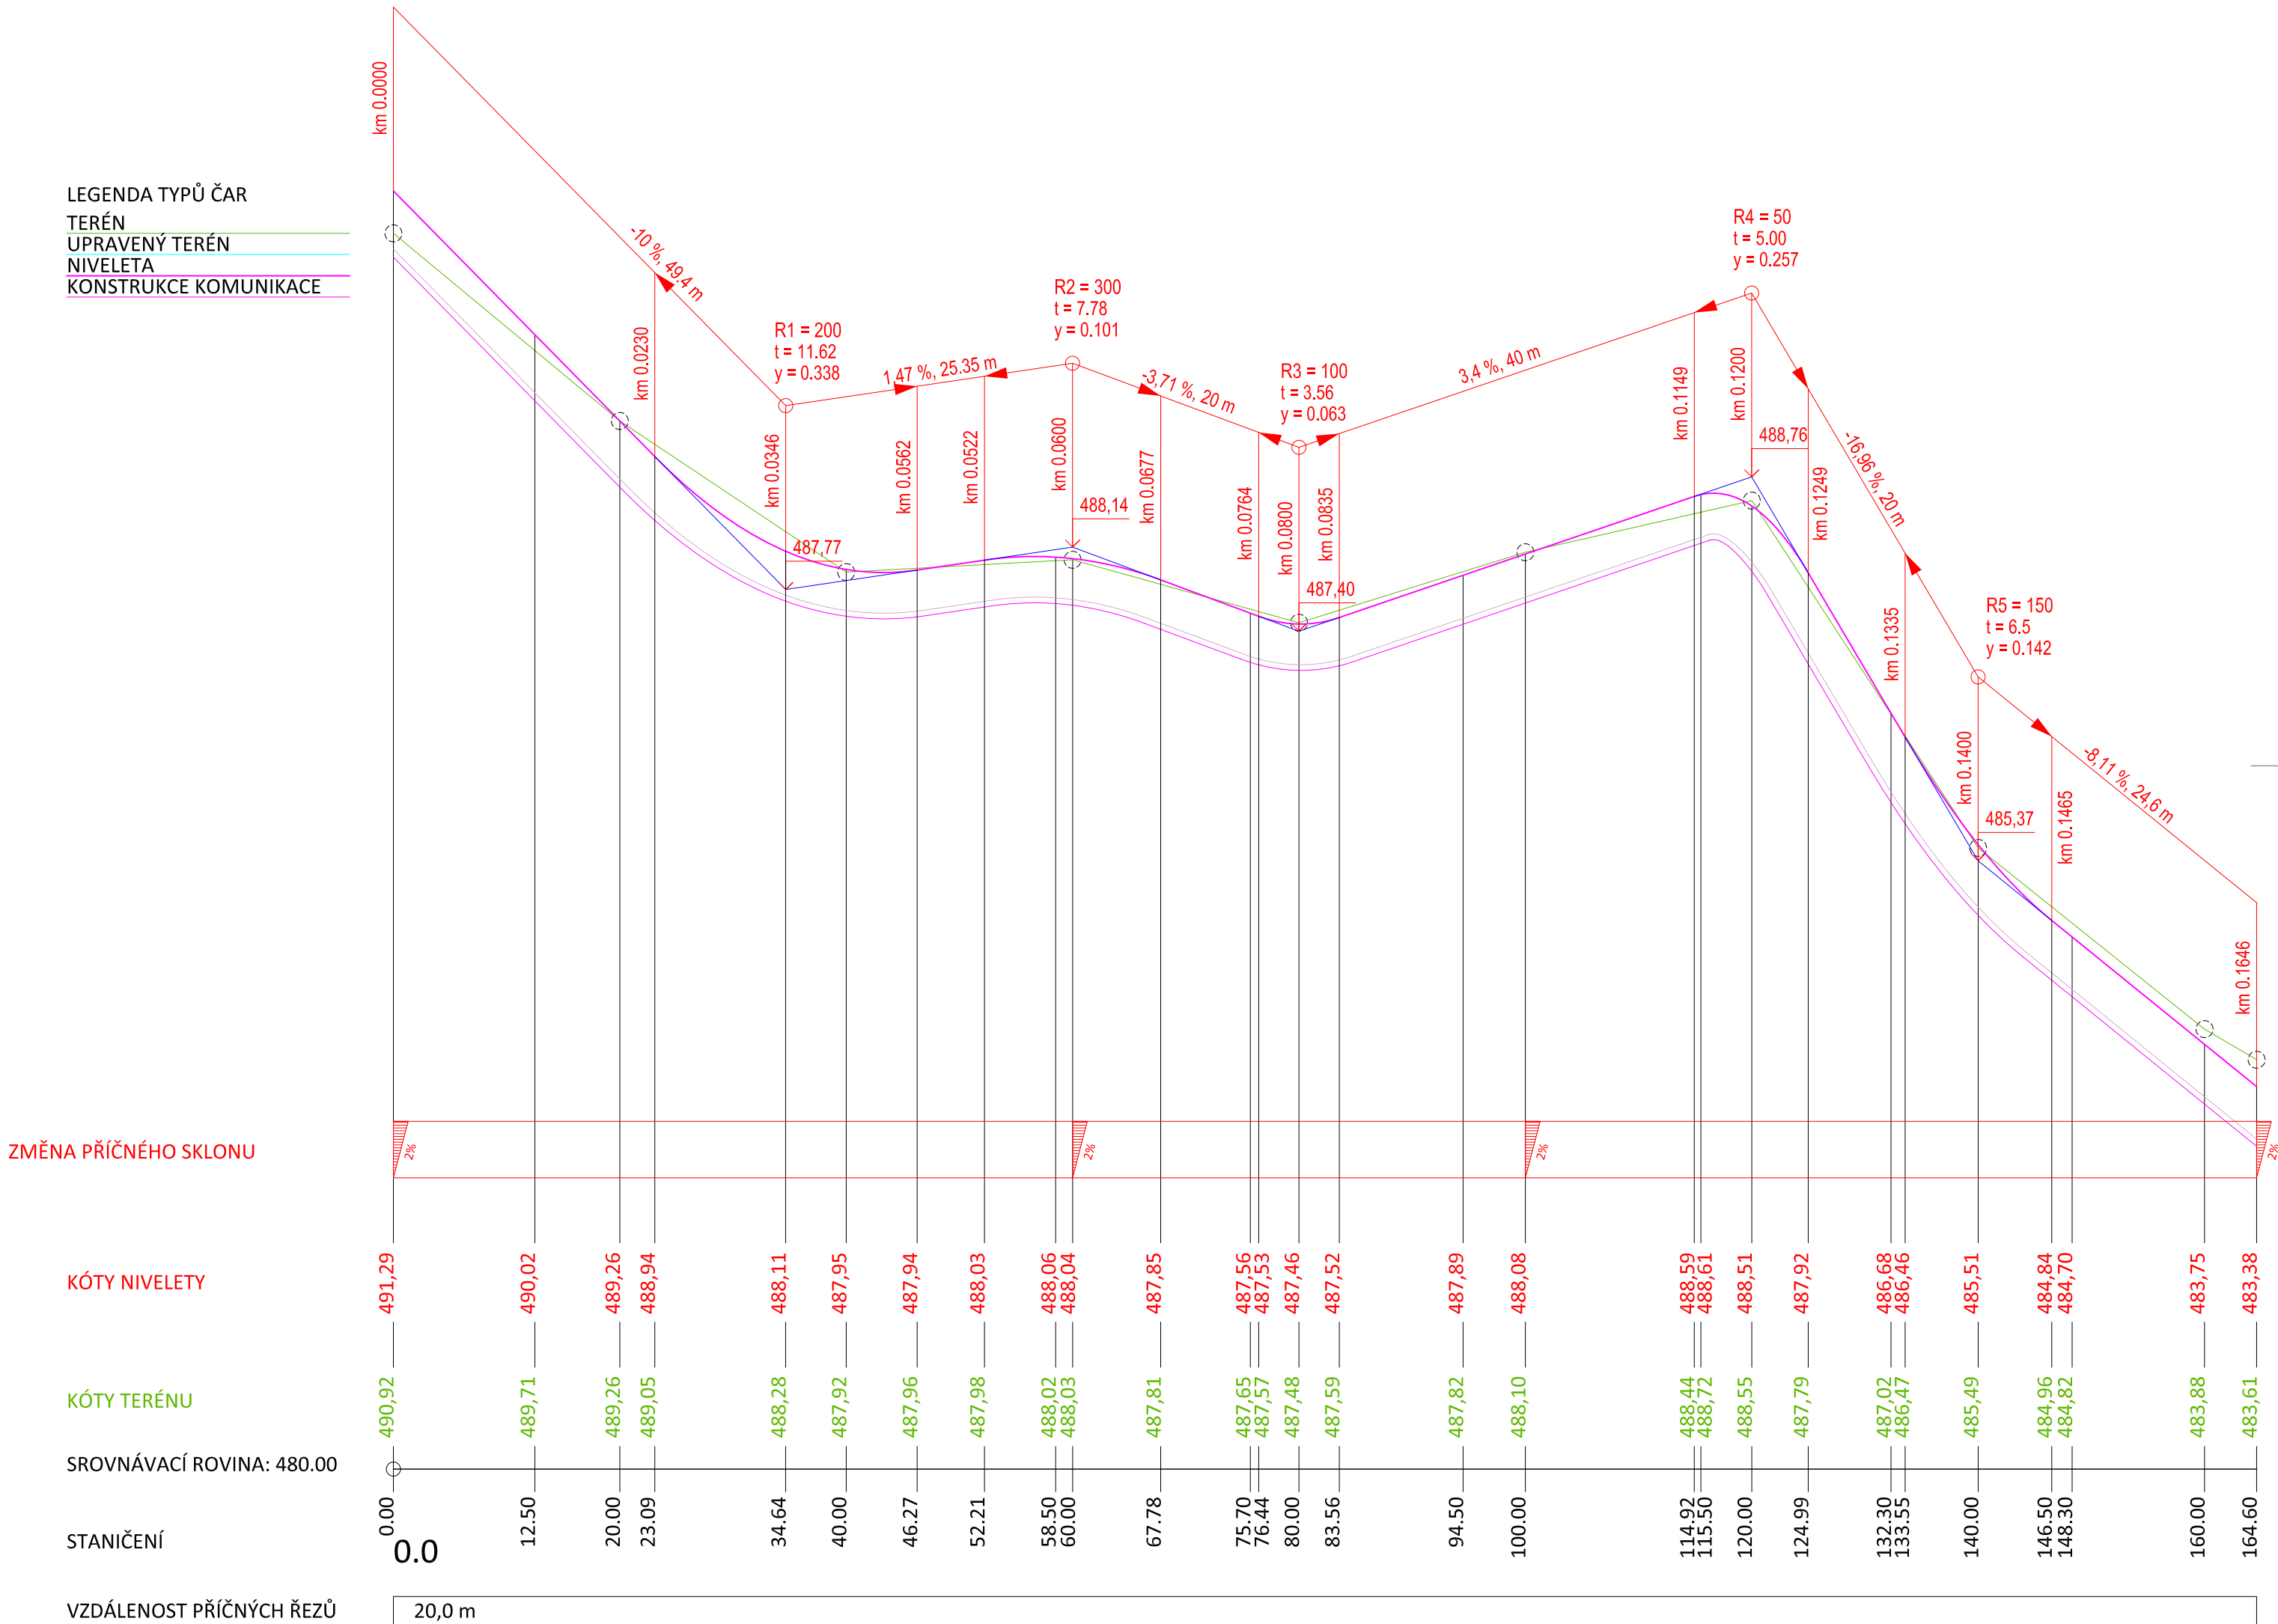

SMĚROVÉ POMĚRY

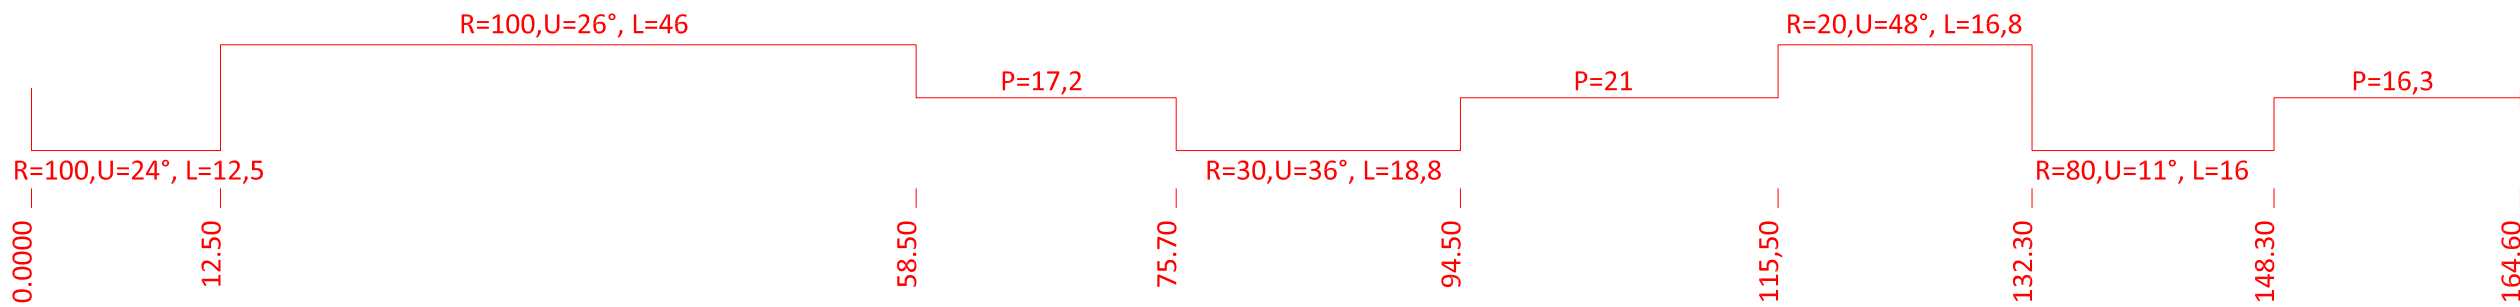

INVESTOR: Městys Ostrov u Macochy, Ostrov u Macochy č.p.81, 679 14 IČO:00280780	HAŠKA, a.s. Jungmannova 74 666 01 Tišnov
NÁZEV AKCE: REKONSTRUKCE MÍSTNÍCH A ÚČELOVÝCH KOMUNIKACÍ, OSTROV U MACOCHY	ZODPOVĚDNÝ PROJEKTANT: Miroslav Patočka VYPRACOVAL: Ing.arch. Radek Haška Ing.arch. Kateřina Hašková
NÁZEV ČÁSTI : STAVEBNĚ KONSTRUKČNÍ ČÁST	DATUM : listopad 2018 MĚŘÍTKO : 1 : 500/100 STUPĚŇ : DSP ČÍSLO : 15/03/18_18-010
NÁZEV VÝKRESU : PODÉLNÝ PROFIL SO 107	ČÍSLO VÝKRESU : D 20