


VZOROVÝ PŘÍČNÝ ŘEZ
ÚČELOVÁ KOMUNIKACE ÚSEK 09u
STAN.0,000-0,1536 KM

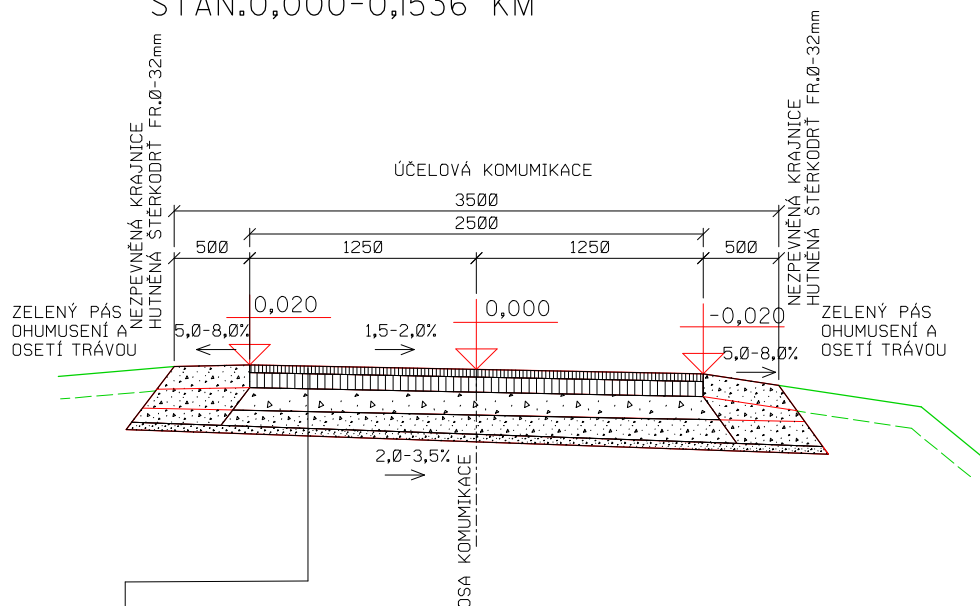

SKLADBA - VOZOVKA

- Obrusná vrstva - ACO II+ (ABS II),asfaltobeton střední,hutněný tl.50mm, ČSN EN 13108-1
- Spojovací nátěr polotuhým asfaltem
- Ložná vrstva - ACP 22 (OKS I),asfaltem obalované kamenivo tl.100mm, ČSN EN 13108-1
- Podkladní vrstvy - horní- VŠ vibrovaný štěrky fr.32-63mm, tř.A,tl.150mm, ČSN 73 6126
- spodní- ŠD hutněná stěrky fr.0-32mm, tř.B, tl.100mm, ČSN 73 6126
- Ochranná vrstva- ŠP hutný štěrokopísek fr.2-8mm, tl.50mm
- Upravený zemní plášť E def02> 45,0 Mpa, ČSN 72 1006

celkem tl.450mm

KOORDINÁTOR PROJEKTU	ING.ARCH.RADEK HAŠKA	 PROJEKTOVÁNÍ INŽENÝRSKÝCH A POZEMNÍCH STAVEB HAŠKA, a.s. TEL./FAX.516 417 561 JUNGMANNOVA 74,TIŠNOV,666 01	
VEDOUČÍ PROJEKTANT	ING.ARCH.RADEK HAŠKA		
ODPOVĚDNÝ PROJEKTANT	MIROSLAV PATOČKA		
VYPRACOVAL	ING.ARCH.RADEK HAŠKA		
PROJEKTANT	HAŠKA,a.s.,Jungmannova 74,Tišnov		
INVESTOR	MĚSTYS OSTROV U MACOCHY OSTROV U MACOCHY č.p.81, 679 14 IČO:00280780		
NÁZEV STAVBY REKONSTRUKCE MÍSTNÍCH A ÚČELOVÝCH KOMUNIKACÍ, OSTROV U MACOCHY		STUPEŇ	DSSP
MÍSTO STAVBY	k.ú.OSTROV U MACOCHY	ČÍSLO ZAKÁZKY	I5/03/I8
STAVEBNÍ OBJEKT	SO 108-ÚČELOVÁ KOMUNIKACE 09u	FORMÁT	Ix A4
NÁZEV VÝKRESU	VZOROVÉ PŘÍČNÉ ŘEZY	DATUM	5.11.2018
		MĚŘÍTKO 1 : 50	ČÍSLO VÝKRESU D 22.