
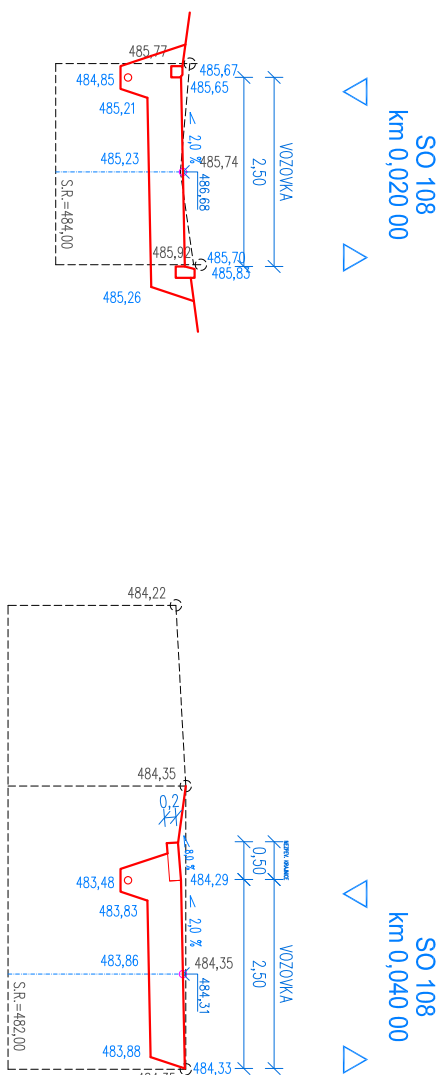
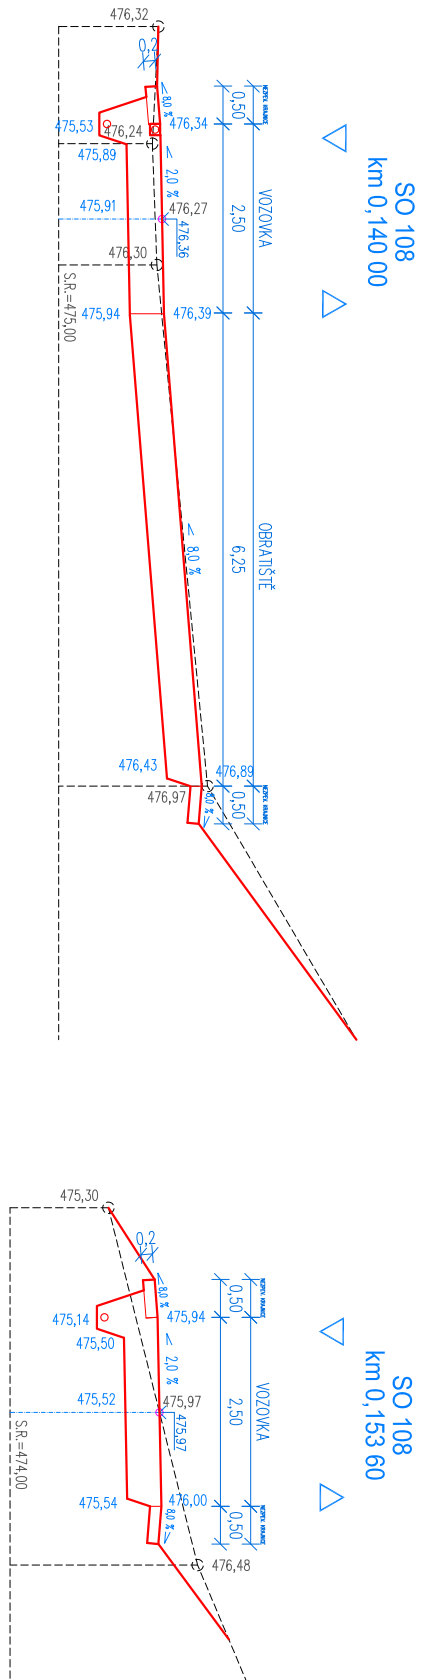
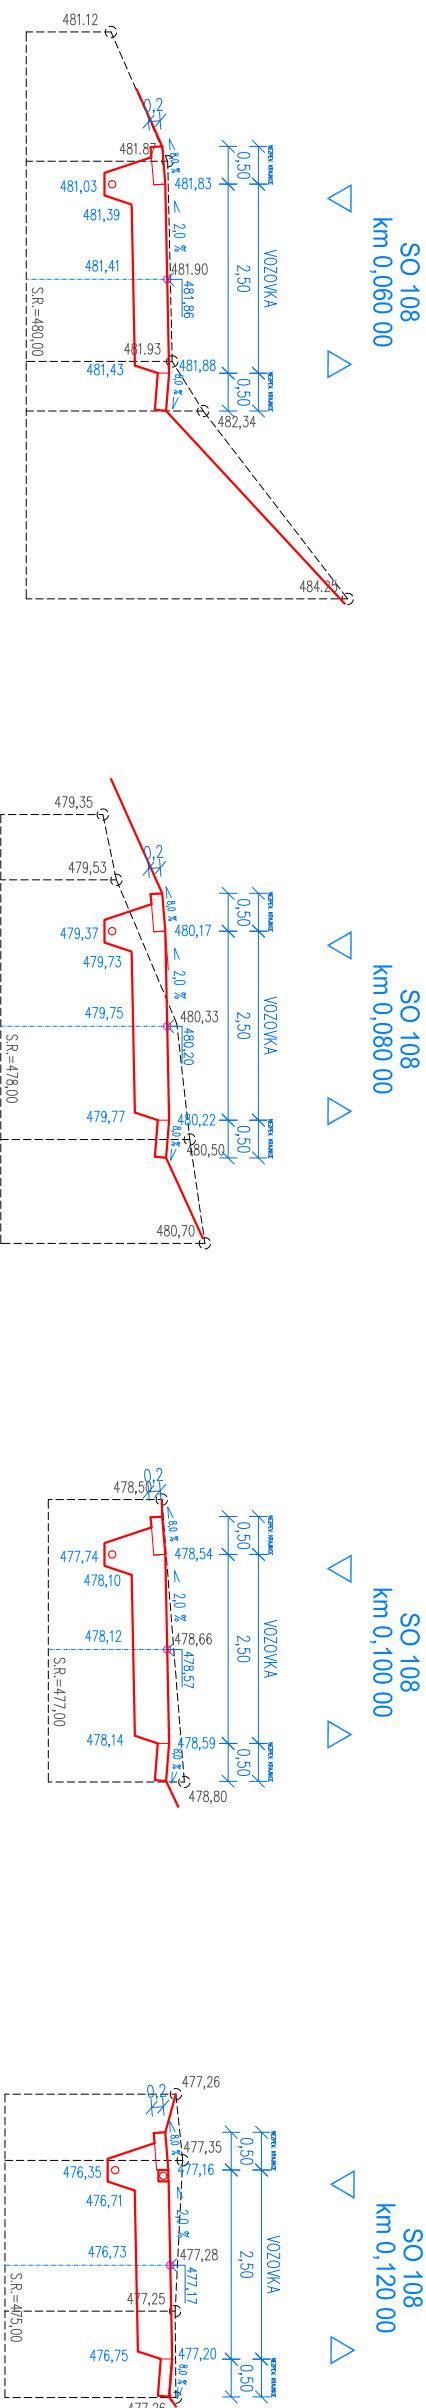


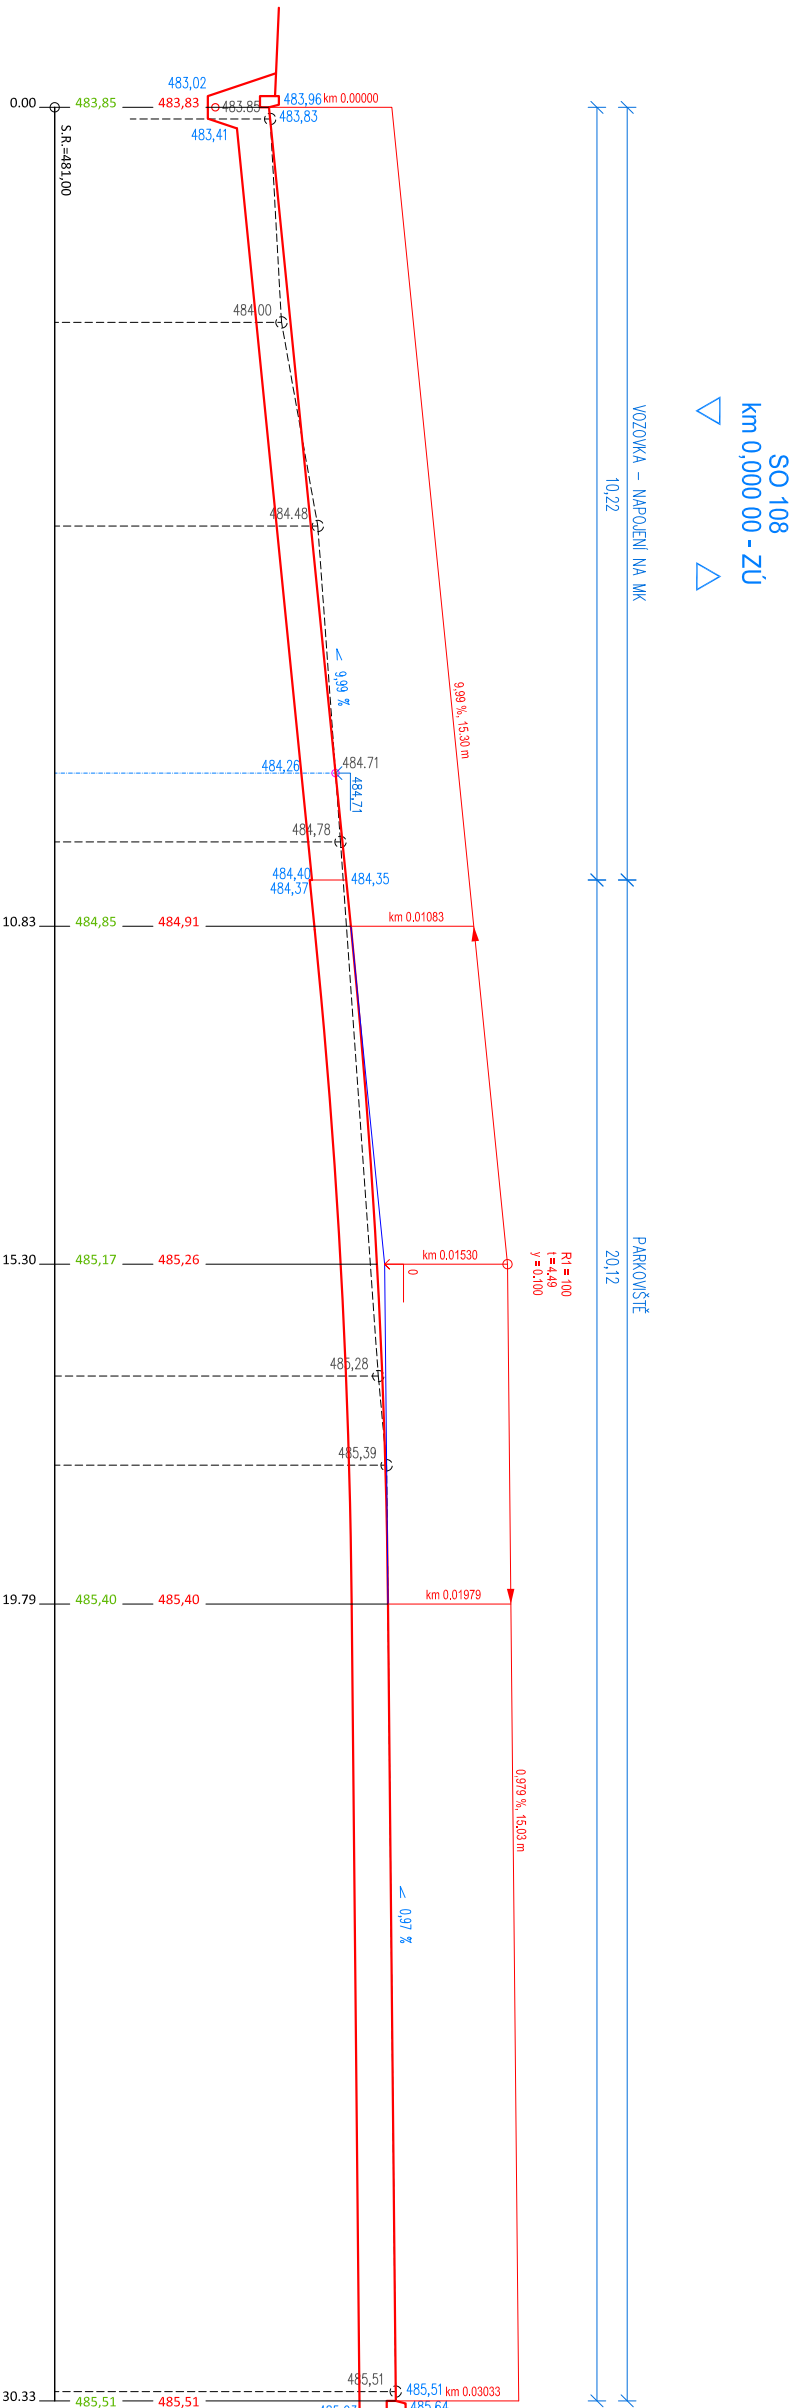

CHARAKTERISTICKÉ PŘÍČNÉ ŘEZY

SO 108 M.1:100

INVESTOR: Město Ostrov u Macochy, Ostrov u Macochy č.p.81, 679 14 IČO:00280780	HAŠKA, a.s. Jungmannova 74	666 01 Tisnov
NÁZEV AKCE: REKONSTRUKCE MÍSTNÍCH A ÚČELOVÝCH KOMUNIKACÍ, OSTROV U MACOCHY	ZODPOVĚDNÝ PROJEKTANT: Miroslav Patočka	
NÁZEV ČÁSTI: STAVEBNĚ KONSTRUKČNÍ ČÁST	VYPRACOVAL: Ing.arch. Radek Haška Ing.arch. Kateřina Hašková	
NÁZEV VÝKRESU: CHARAKTERISTICKÉ PŘÍČNÉ ŘEZY SO 108	DATUM: listopad 2018 STUPĚN: DSP	MĚŘÍTKO: 1 : 100 ČÍSLO SOUPRAVY: 150318_15a10
	ČÍSLO VÝKRESU: D 24	