
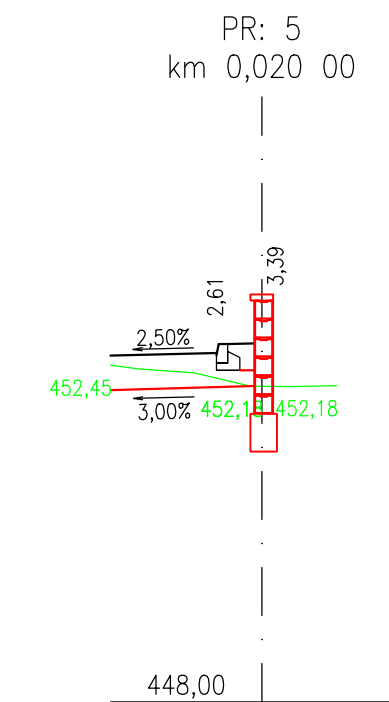
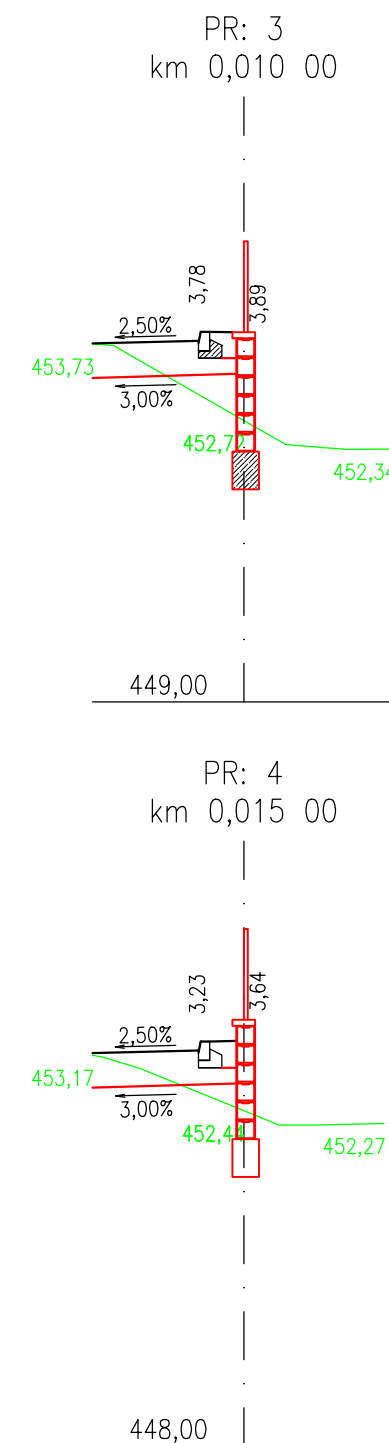


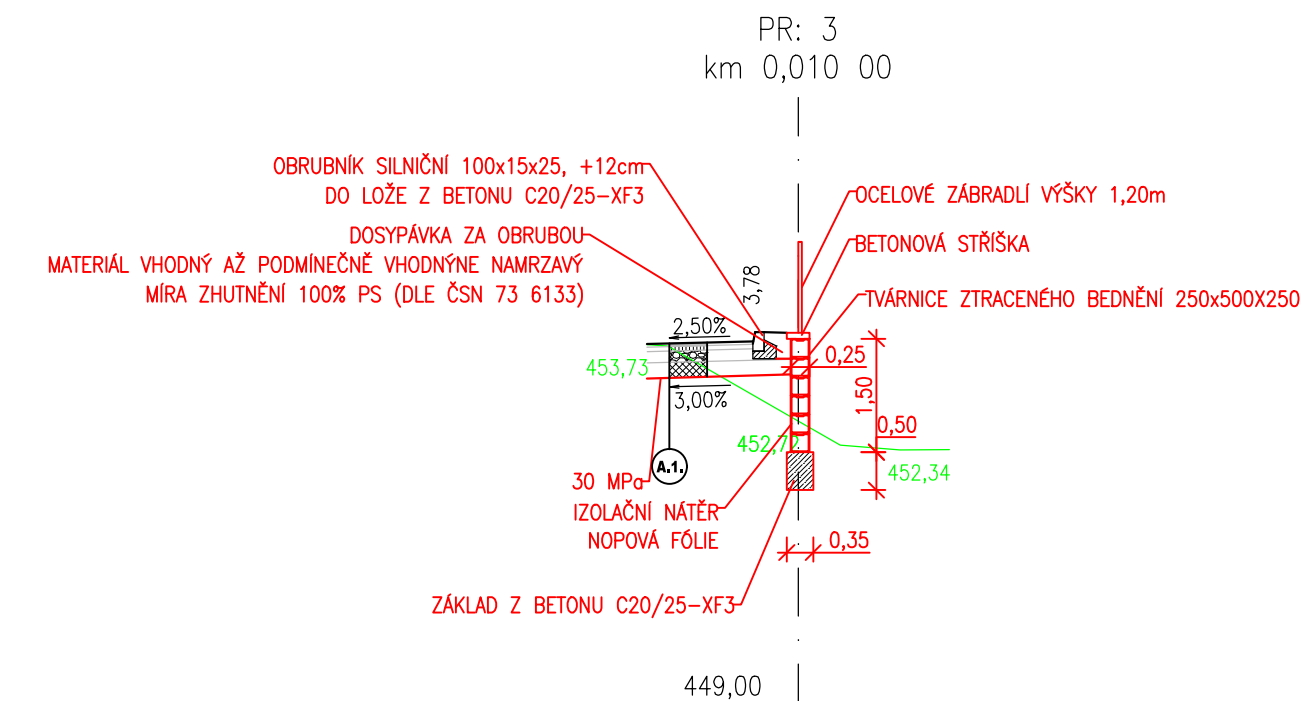

D SPOLEČNÉ POVOLENÍ

 JNDS projekt s.r.o.	Josef Novák projekce dopravních staveb Masarykovo nám. 3a, Letovice 679 61, tel.: 776 754 849 email : novkjosef30@gmail.com		AUTORIZOVÁNO	ČÍSLO PARÉ
	IČO:05734894			
	ODPOVĚDNÝ PROJEKTANT	VYPRACOVAL		
	JOSEF NOVÁK	JOSEF NOVÁK		
INVESTOR: Městys Ostrov u Macochy, č.p. 80, 679 14 Ostrov u Macochy				
Ostrov u Macochy Stavební úpravy místní komunikace a parkovacích ploch u ŽŠ <i>Kl. Ostrov u Macochy, parc. č.168772, 94/13, 94/1, 102/1, 94/11, 94/3, 103/2, 94/8, 101, 103/4, 103/5, 1665/6</i>			STUPEŇ PD	SPOLEČNÉ POVOLENÍ
			ZAKÁZKA	27JNDS/18
			FORMÁT	10 A4
			DATUM	10/2020
NÁZEV VÝKRESU			MĚŘÍTKO	ČÍSLO PŘÍLOHY
VÝKRES OPĚRNÉ STĚNY			1:100	D.1.2.1.