




VZOROVÝ PŘÍČNÝ ŘEZ
MÍSTNÍ KOMUNIKACE ÚSEK 05d
STAN.0,000-0,046 KM

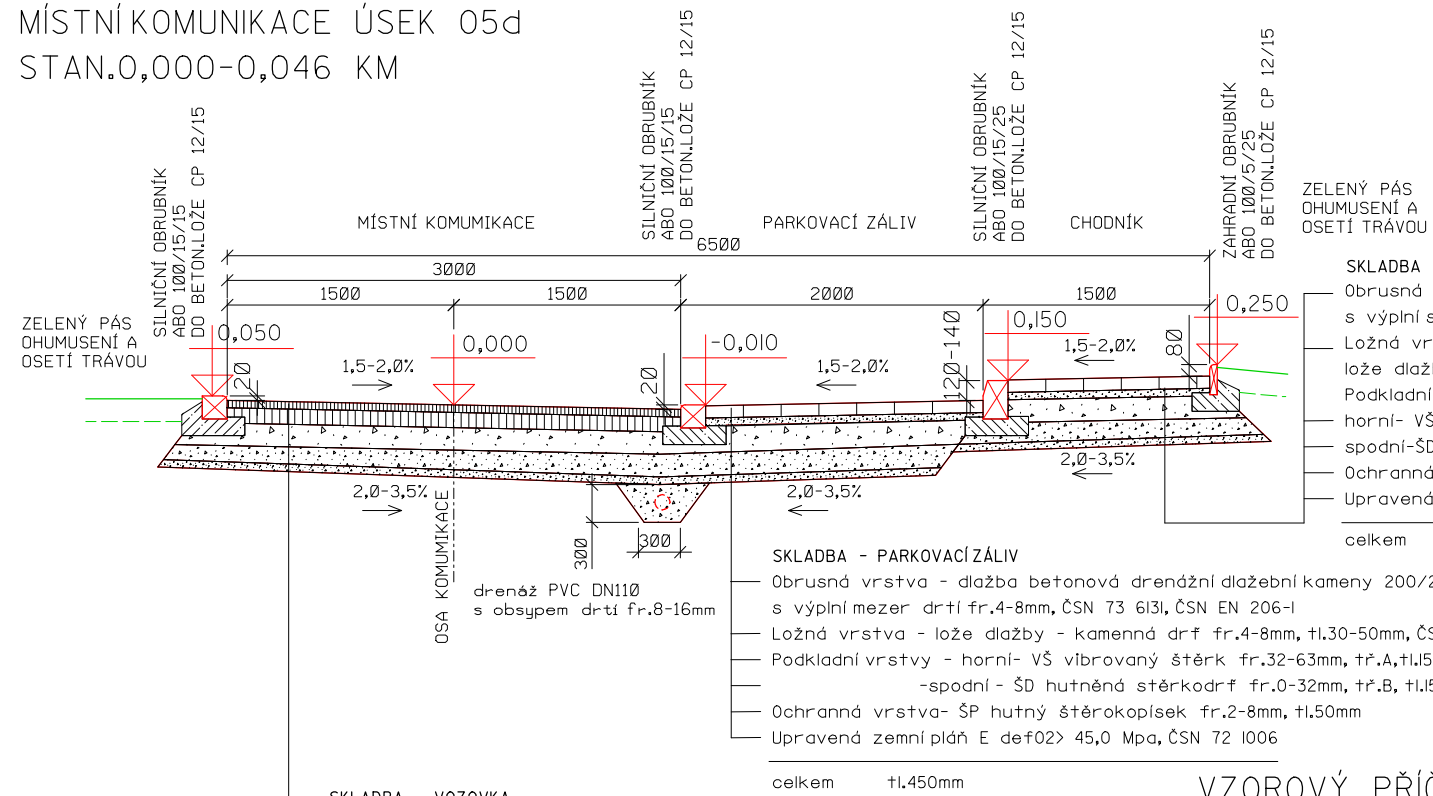


VZOROVÝ PŘÍČNÝ ŘEZ
MÍSTNÍ KOMUNIKACE ÚSEK 05d
STAN.0,130-0,160 KM

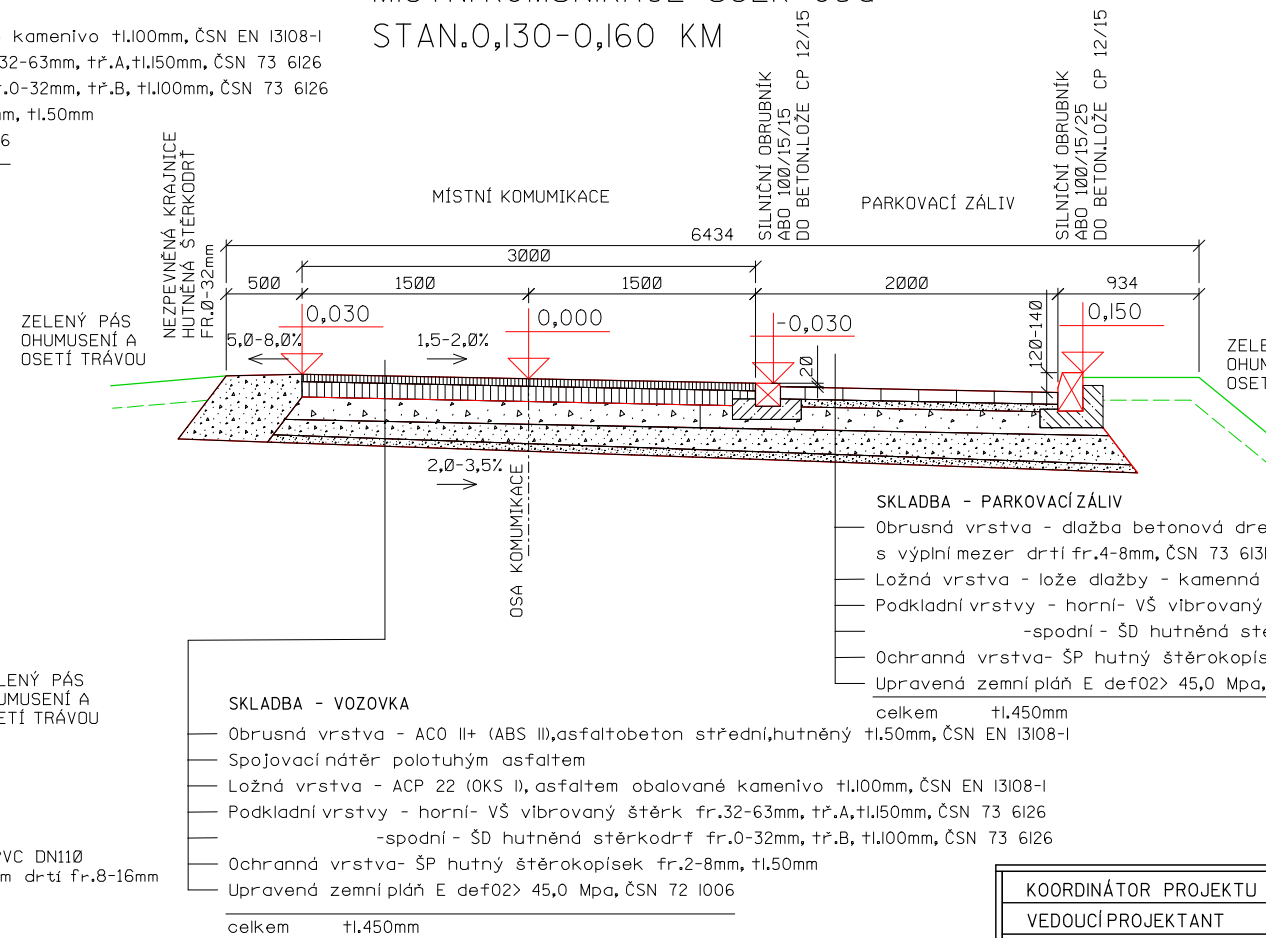


VZOROVÝ PŘÍČNÝ ŘEZ
MÍSTNÍ KOMUNIKACE ÚSEK 05d
STAN.0,046-0,130 KM

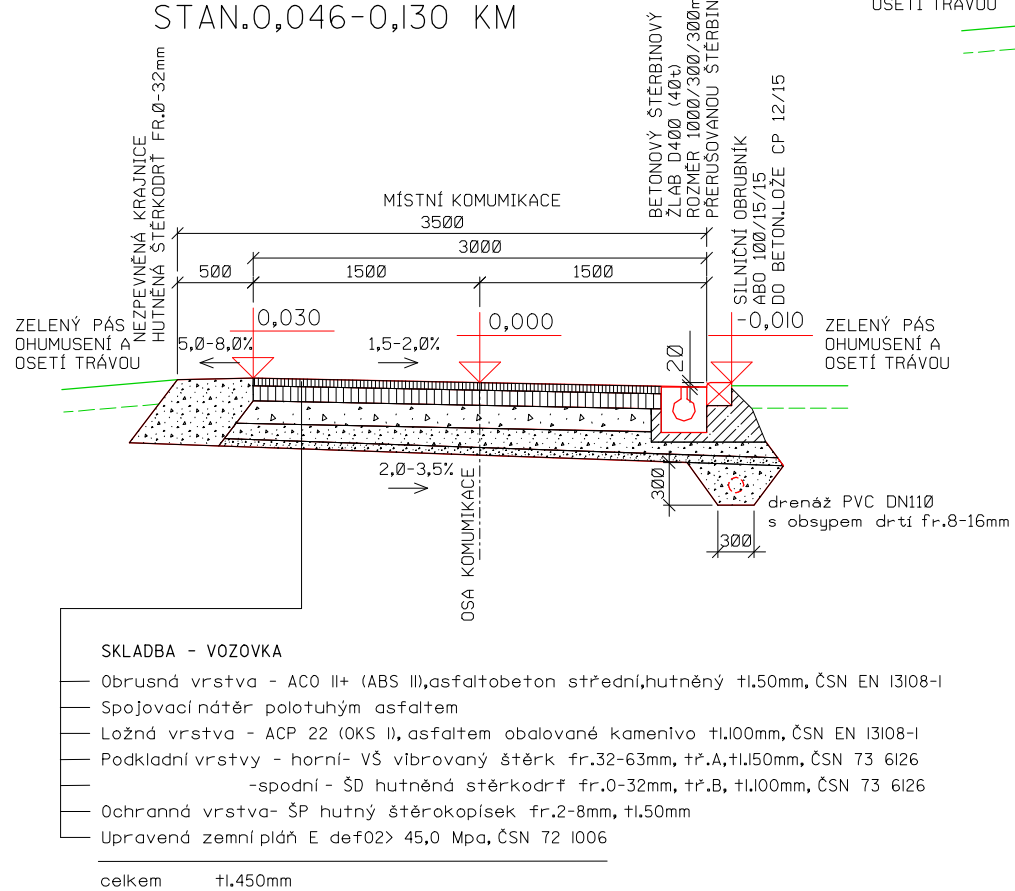

VZOROVÝ PŘÍČNÝ ŘEZ
MÍSTNÍ KOMUNIKACE ÚSEK 05d
STAN.0,160-0,1885 KM

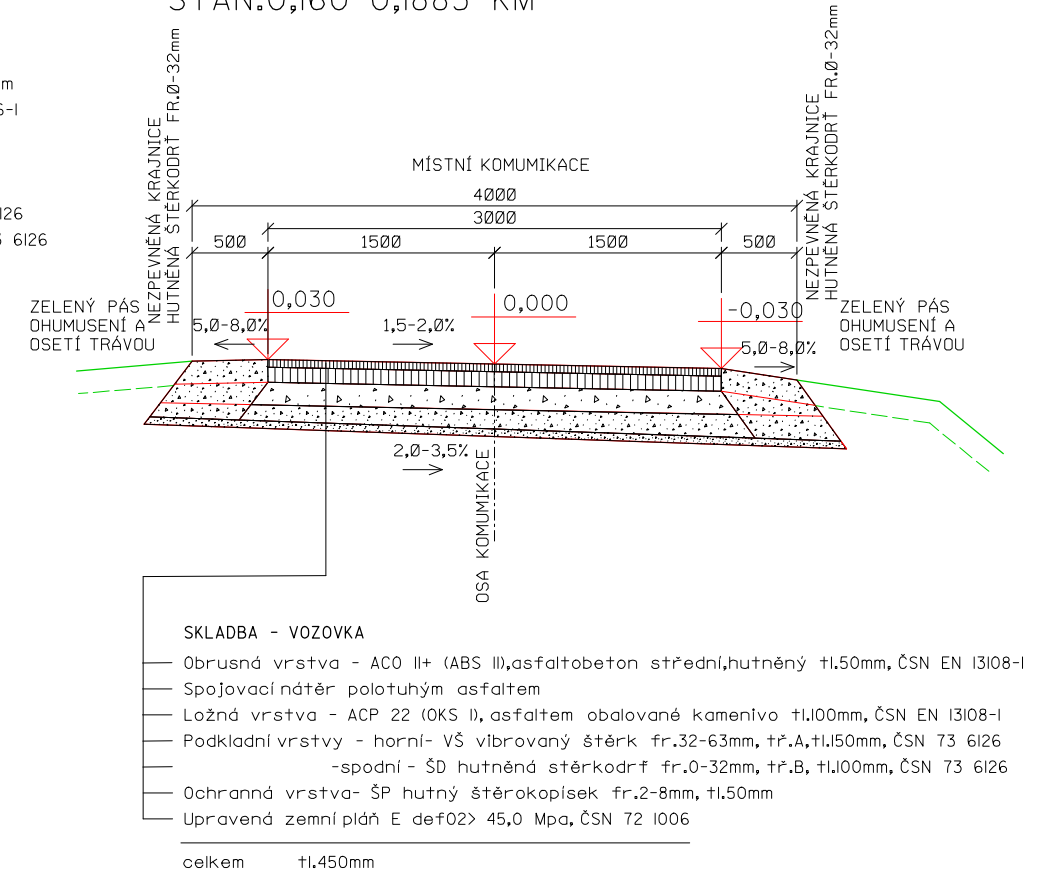

KOORDINÁTOR PROJEKTU	ING.ARCH.RADEK HAŠKA	 <p>PROJEKTOVÁNÍ INŽENÝRSKÝCH A POZEMNÍCH STAVEB</p> <p>HAŠKA, a.s.</p> <p>TEL./FAX.516 417 561 JUNGMANNOVA 74, TIŠNOV, 666 01</p>
VEDOUcí PROJEKTANT	ING.ARCH.RADEK HAŠKA	
ODPOVĚDNÝ PROJEKTANT	MIROSLAV PATOČKA	
VYPRACOVAL	ING.ARCH.RADEK HAŠKA	
PROJEKTANT	HAŠKA, a.s., Jungmannova 74, Tišnov	<p>STUPEŇ</p> <p>DSSP</p>
INVESTOR	MĚSTYS OSTROV U MACOCHY OSTROV U MACOCHY č.p.81, 679 14 IČO:00280780	
NÁZEV STAVBY	REKONSTRUKCE MÍSTNÍCH A ÚČELOVÝCH KOMUNIKACÍ, OSTROV U MACOCHY	<p>FORMÁT</p> <p>2x A4</p>
MÍSTO STAVBY	K.Ú.OSTROV U MACOCHY	<p>DATUM</p> <p>5.11.2018</p>
STAVEBNÍ OBJEKT	SO 101-MÍSTNÍ KOMUNIKACE 05d	<p>MĚŘÍTKO</p> <p>ČÍSLO VÝKRESU</p>
NÁZEV VÝKRESU	VZOROVÉ PŘÍČNÉ ŘEZY	<p>1 : 50</p> <p>D 01.</p>