

SO 101 - MÍSTNÍ KOMUNIKACE ÚSEK 05d - 188,5m PODÉLNÝ PROFIL 1:500/100

POVRCH
KATASTR


Zpevněná komunikace - neztrmelený štěrk
Ostrov u Macochy [Z16065]

SKLONOVÉ POMĚRY

LEGENDA TYPŮ ČAR
TERÉN
UPRAVENÝ TERÉN
NIVELETA
KONSTRUKCE KOMUNIKACE

ZMĚNA PŘÍČNÉHO SKLONU
KÓTY NIVELETY
KÓTY TERÉNU
SROVNÁVAČÍ ROVINA: 487.00
STANIČENÍ
VZDALENOST PŘÍČNÝCH ŘEZŮ

SMĚROVÉ POMĚRY

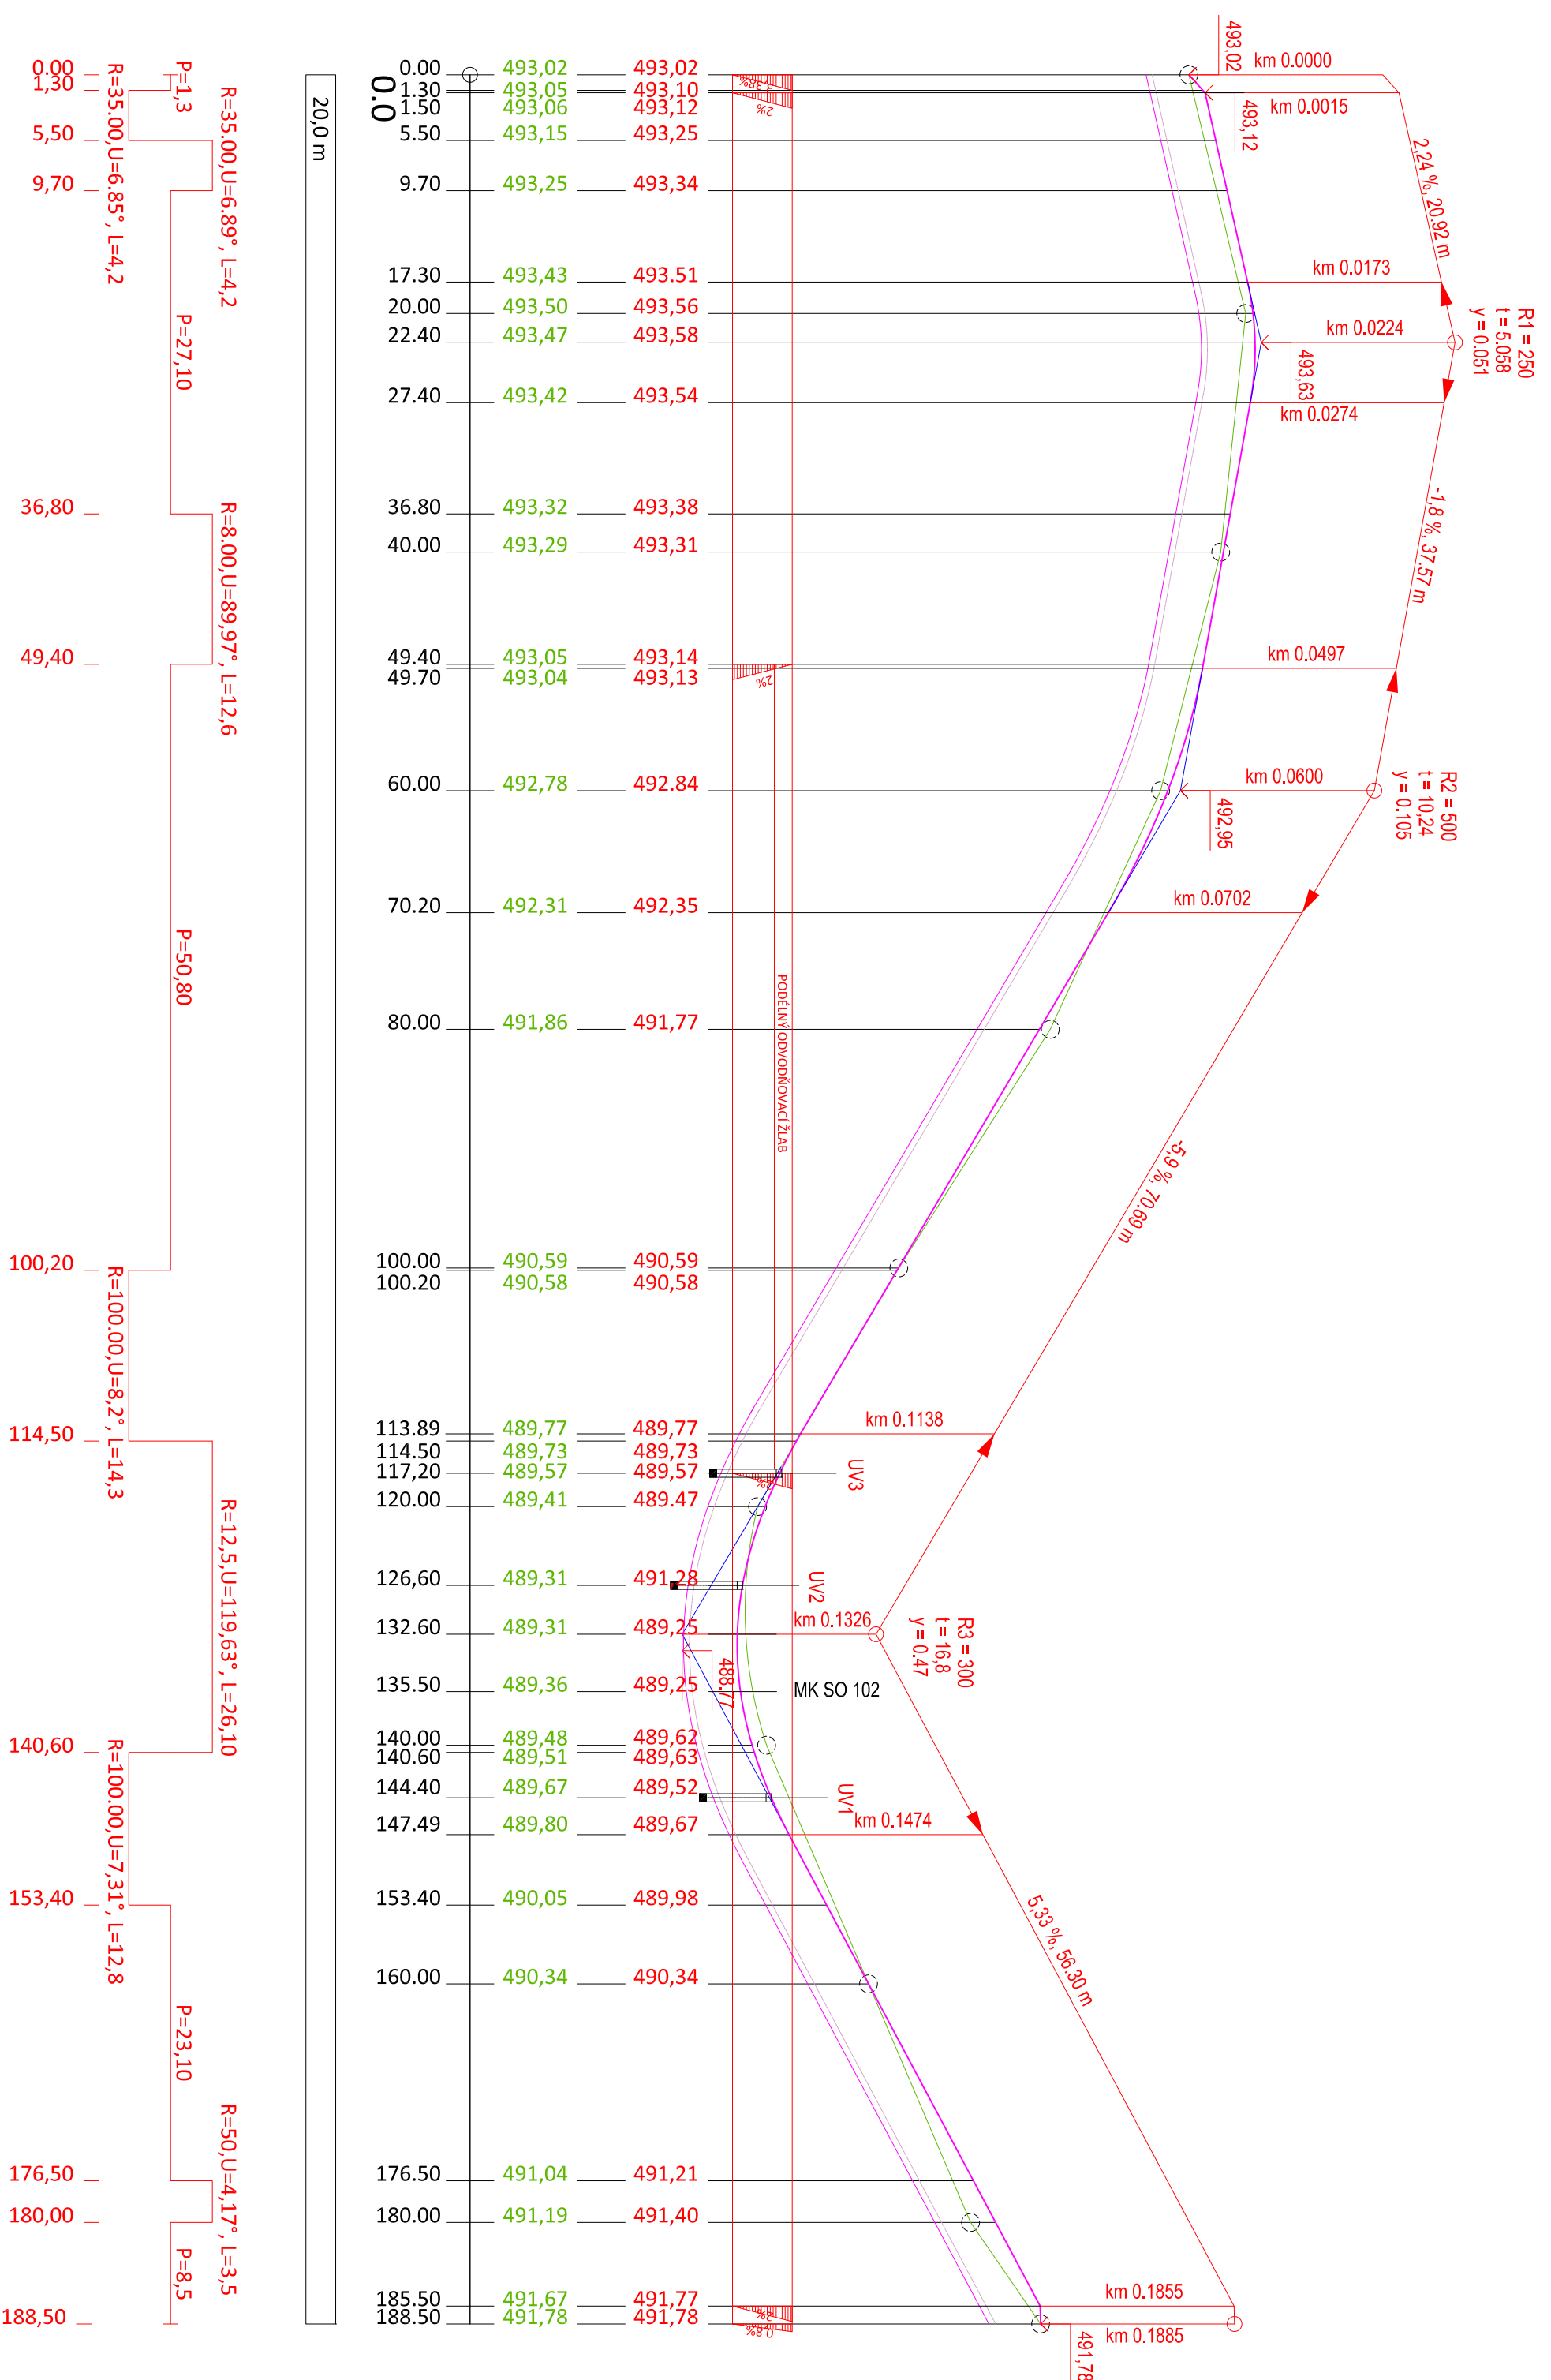

INVESTOR: Město Ostrov u Macochy, Ostrov u Macochy č.p.81, 679 14 IČO:00280780	HAŠKA, a.s. Jungmannova 74 666 01 Třinec
NÁZEV AKCE: REKONSTRUKCE MÍSTNÍCH A ÚČELOVÝCH KOMUNIKACÍ, OSTROV U MACOCHY	ZODPOVĚDNÝ PROJEKTANT: Miroslav Patocka
NÁZEV ČÁSTI: STAVEBNĚ KONSTRUKČNÍ ČÁST	VYPRACOVAL: Ing. arch. Kateřina Hašková
NÁZEV VÝKRESU: PODÉLNÝ PROFIL SO 101	ING. ARCH. Radek Haška 1503/18_18-010
	ČÍSLO VÝKRESU: D 02
	ČÍSLO SOUPRAVY: 1503/18_18-010