CHARAKTERISTICKÉ PŘÍČNÉ ŘEZY SO 101 M.1:100

SO 101
km 0,000 00 - ZÚ

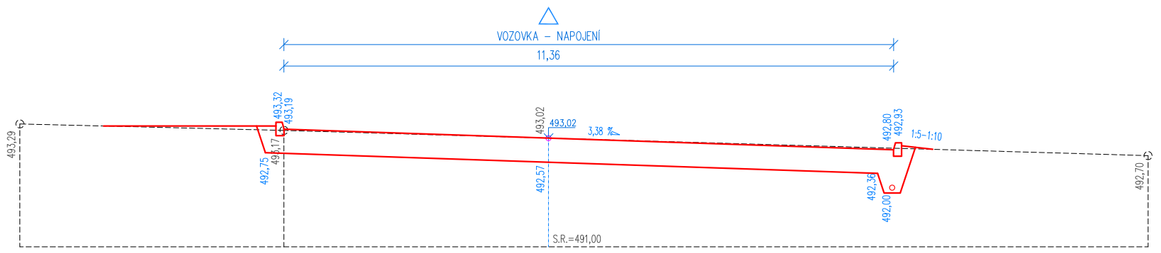

SO 101
km 0,020 00

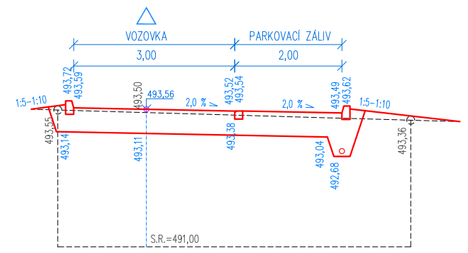

SO 101
km 0,040 00

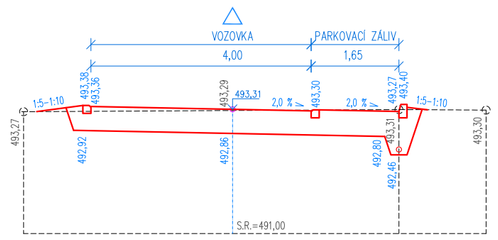

SO 101
km 0,060 00

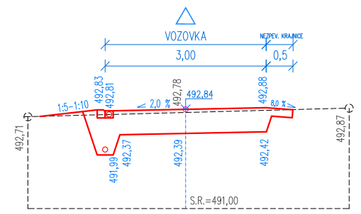

SO 101
km 0,080 00

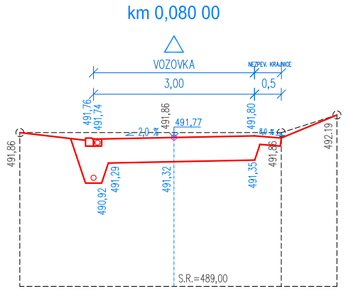

SO 101
km 0,100 00

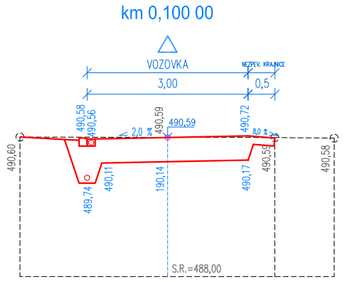

SO 101
km 0,120 00

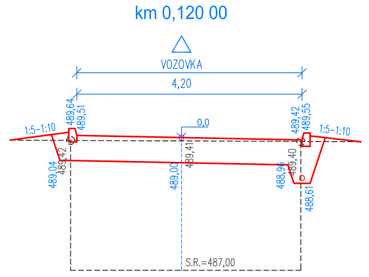

SO 101
km 0,140 00

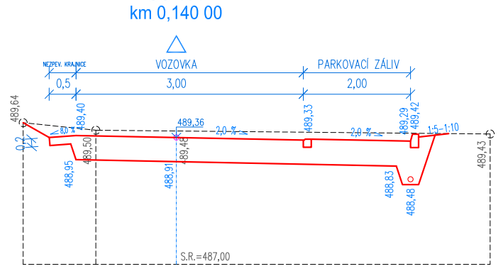

SO 101
km 0,160 00

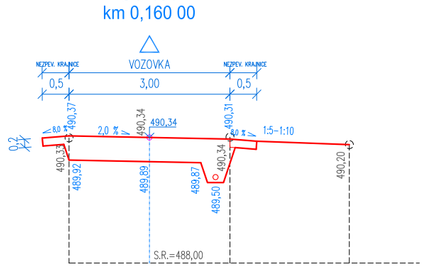

SO 101
km 0,180 00

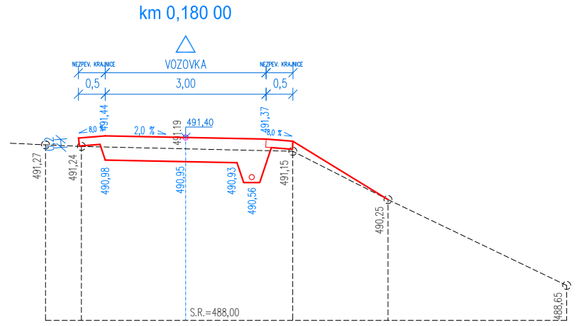

SO 101
km 0,188 50 - KÚ

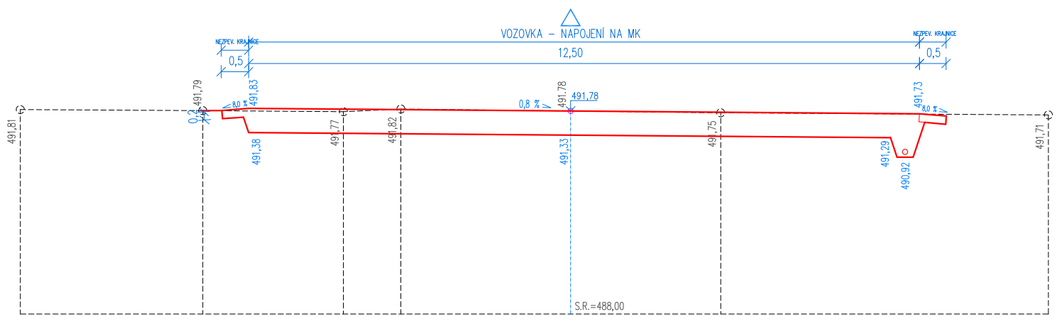

INVESTOR: Městys Ostrov u Macochy, Ostrov u Macochy č.p.81, 679 14 IČO:00280780	**HAŠKA, a.s.** Jungmannova 74 666 01 Tišnov
NÁZEV AKCE: REKONSTRUKCE MÍSTNÍCH A ÚČELOVÝCH KOMUNIKACÍ, OSTROV U MACOCHY	ZODPOVĚDNÝ PROJEKTANT: Miroslav Patočka VYPRACOVAL: Ing.arch. Radek Haška Ing.arch. Kateřina Hašková
NÁZEV ČÁSTI : STAVEBNĚ KONSTRUKČNÍ ČÁST	DATUM : listopad 2018 / MĚŘÍTKO : 1 : 100 / ČÍSLO SOUPRAVY : STUPEŇ : DSP / ZAK. ČÍSLO : 15/03/18 _18-010
NÁZEV VÝKRESU : CHARAKTERISTICKÉ PŘÍČNÉ ŘEZY SO 101	ČÍSLO VÝKRESU : D 03