CHARAKTERISTICKÉ PŘÍČNÉ ŘEZY SO 102 M.1:100

SO 102
km 0,000 00 - ZÚ

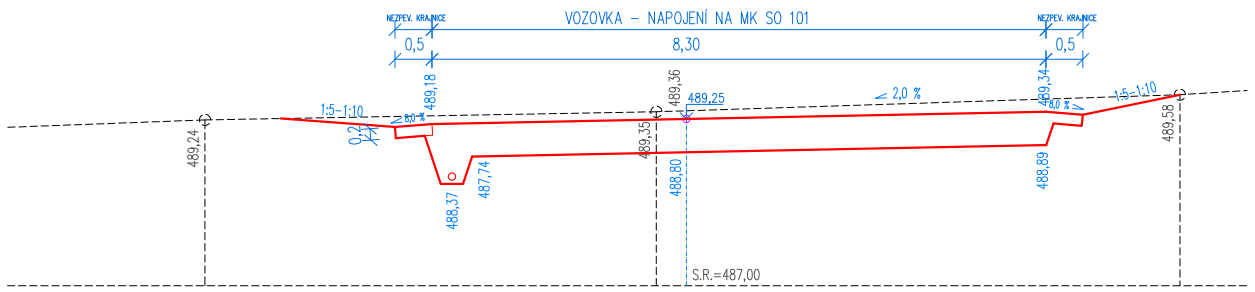

SO 102
km 0,020 00

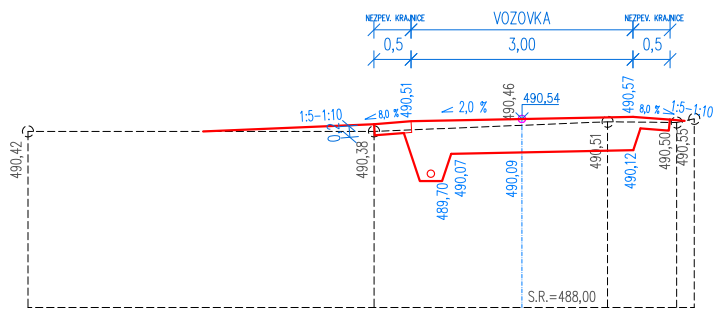

SO 102
km 0,040 00

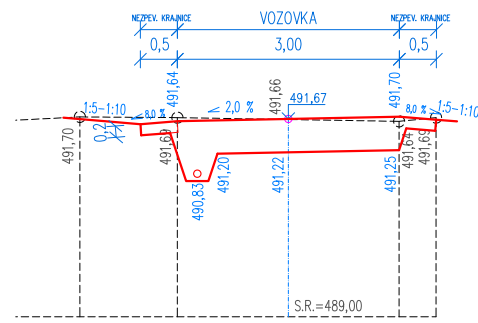

SO 102
km 0,060 00

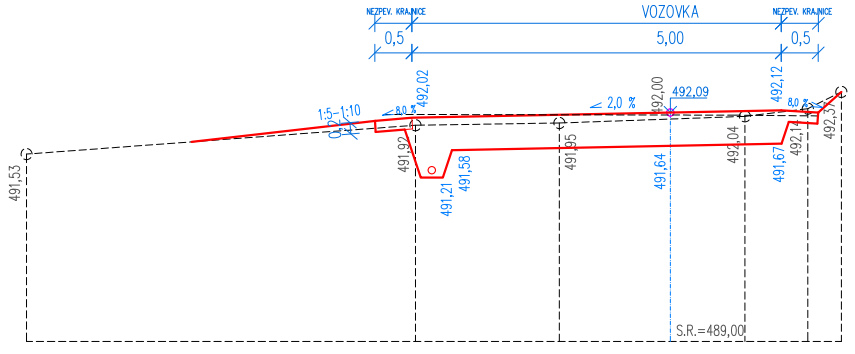

SO 102
km 0,080 00

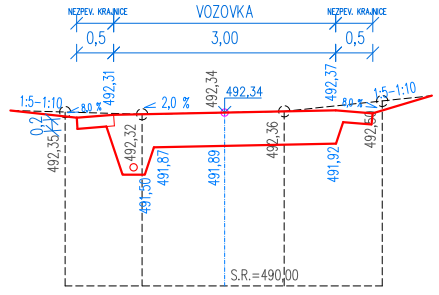

SO 102
km 0,100 00

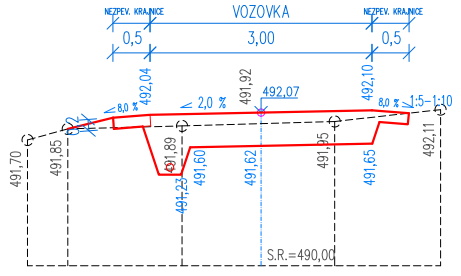

SO 102
km 0,112 50 - KÚ

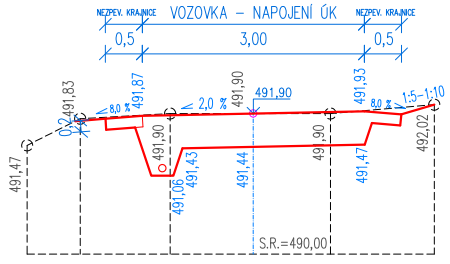

INVESTOR: Městys Ostrov u Macochy, Ostrov u Macochy č.p.81, 679 14 IČO:00280780	**HAŠKA, a.s.** Jungmannova 74 666 01 Tišnov
NÁZEV AKCE: REKONSTRUKCE MÍSTNÍCH A ÚČELOVÝCH KOMUNIKACÍ, OSTROV U MACOCHY	ZODPOVĚDNÝ PROJEKTANT: Miroslav Patočka VYPRACOVAL: Ing.arch. Radek Haška Ing.arch. Kateřina Hašková
NÁZEV ČÁSTI : STAVEBNĚ KONSTRUKČNÍ ČÁST	DATUM : listopad 2018 / MĚŘÍTKO : 1 : 100 / ČÍSLO SOUPRAVY : STUPEŇ : DSP / ZAK. ČÍSLO : 15/03/18 _18-010
NÁZEV VÝKRESU : CHARAKTERISTICKÉ PŘÍČNÉ ŘEZY SO 102	ČÍSLO VÝKRESU : D 06