SO 107
km 0,000 00 - ZÚ

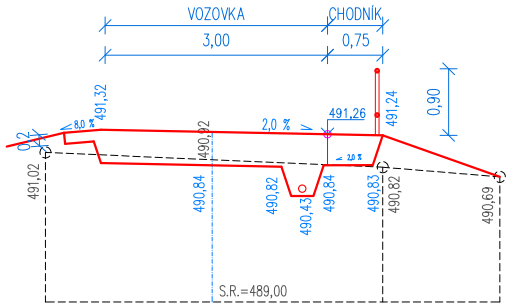

SO 107
km 0,020 00

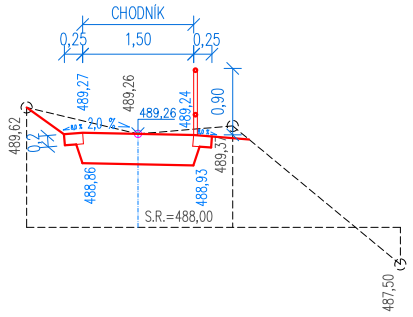

SO 107
km 0,040 00

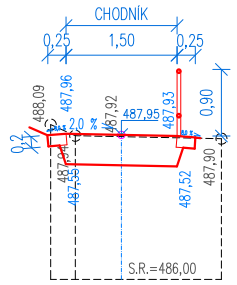

SO 107
km 0,060 00

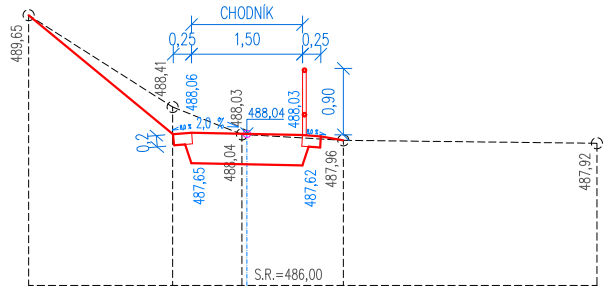

SO 107
km 0,080 00

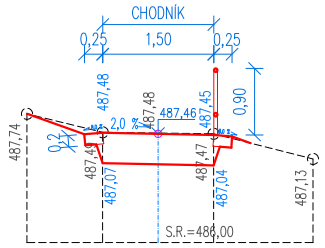

SO 107
km 0,100 00

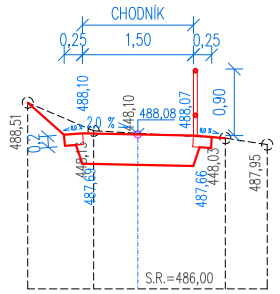

SO 107
km 0,120 00

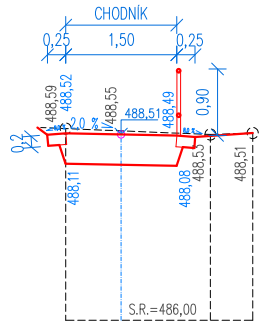

SO 107
km 0,140 00

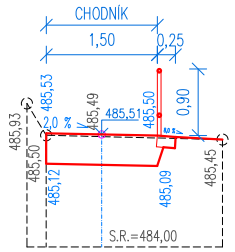

SO 107
km 0,160 00

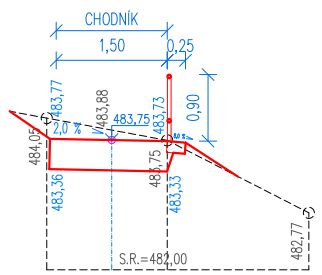

SO 107
km 0,164 60

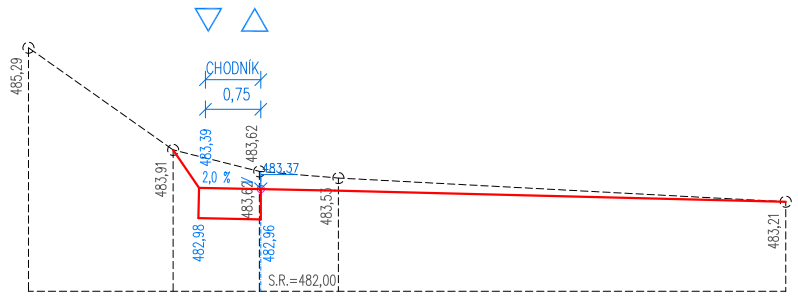

CHARAKTERISTICKÉ PŘÍČNÉ ŘEZY
SO 107 M.1:100

INVESTOR: Městys Ostrov u Macochy, Ostrov u Macochy č.p.81, 679 14 IČO:00280780	**HAŠKA, a.s.** Jungmannova 74 666 01 Tišnov
NÁZEV AKCE: REKONSTRUKCE MÍSTNÍCH A ÚČELOVÝCH KOMUNIKACÍ, OSTROV U MACOCHY	ZODPOVĚDNÝ PROJEKTANT: Miroslav Patočka VYPRACOVAL: Ing.arch. Radek Haška Ing.arch. Kateřina Hašková
NÁZEV ČÁSTI : STAVEBNĚ KONSTRUKČNÍ ČÁST	DATUM : listopad 2018 / MĚŘÍTKO : 1 : 100 / ČÍSLO SOUPRAVY : STUPEŇ : DSP / ZAK. ČÍSLO : 15/03/18 _18-010
NÁZEV VÝKRESU : CHARAKTERISTICKÉ PŘÍČNÉ ŘEZY SO 107	ČÍSLO VÝKRESU : D 21