


PŘEHLEDNÝ PODÉLNÝ PROFIL

1:200/100

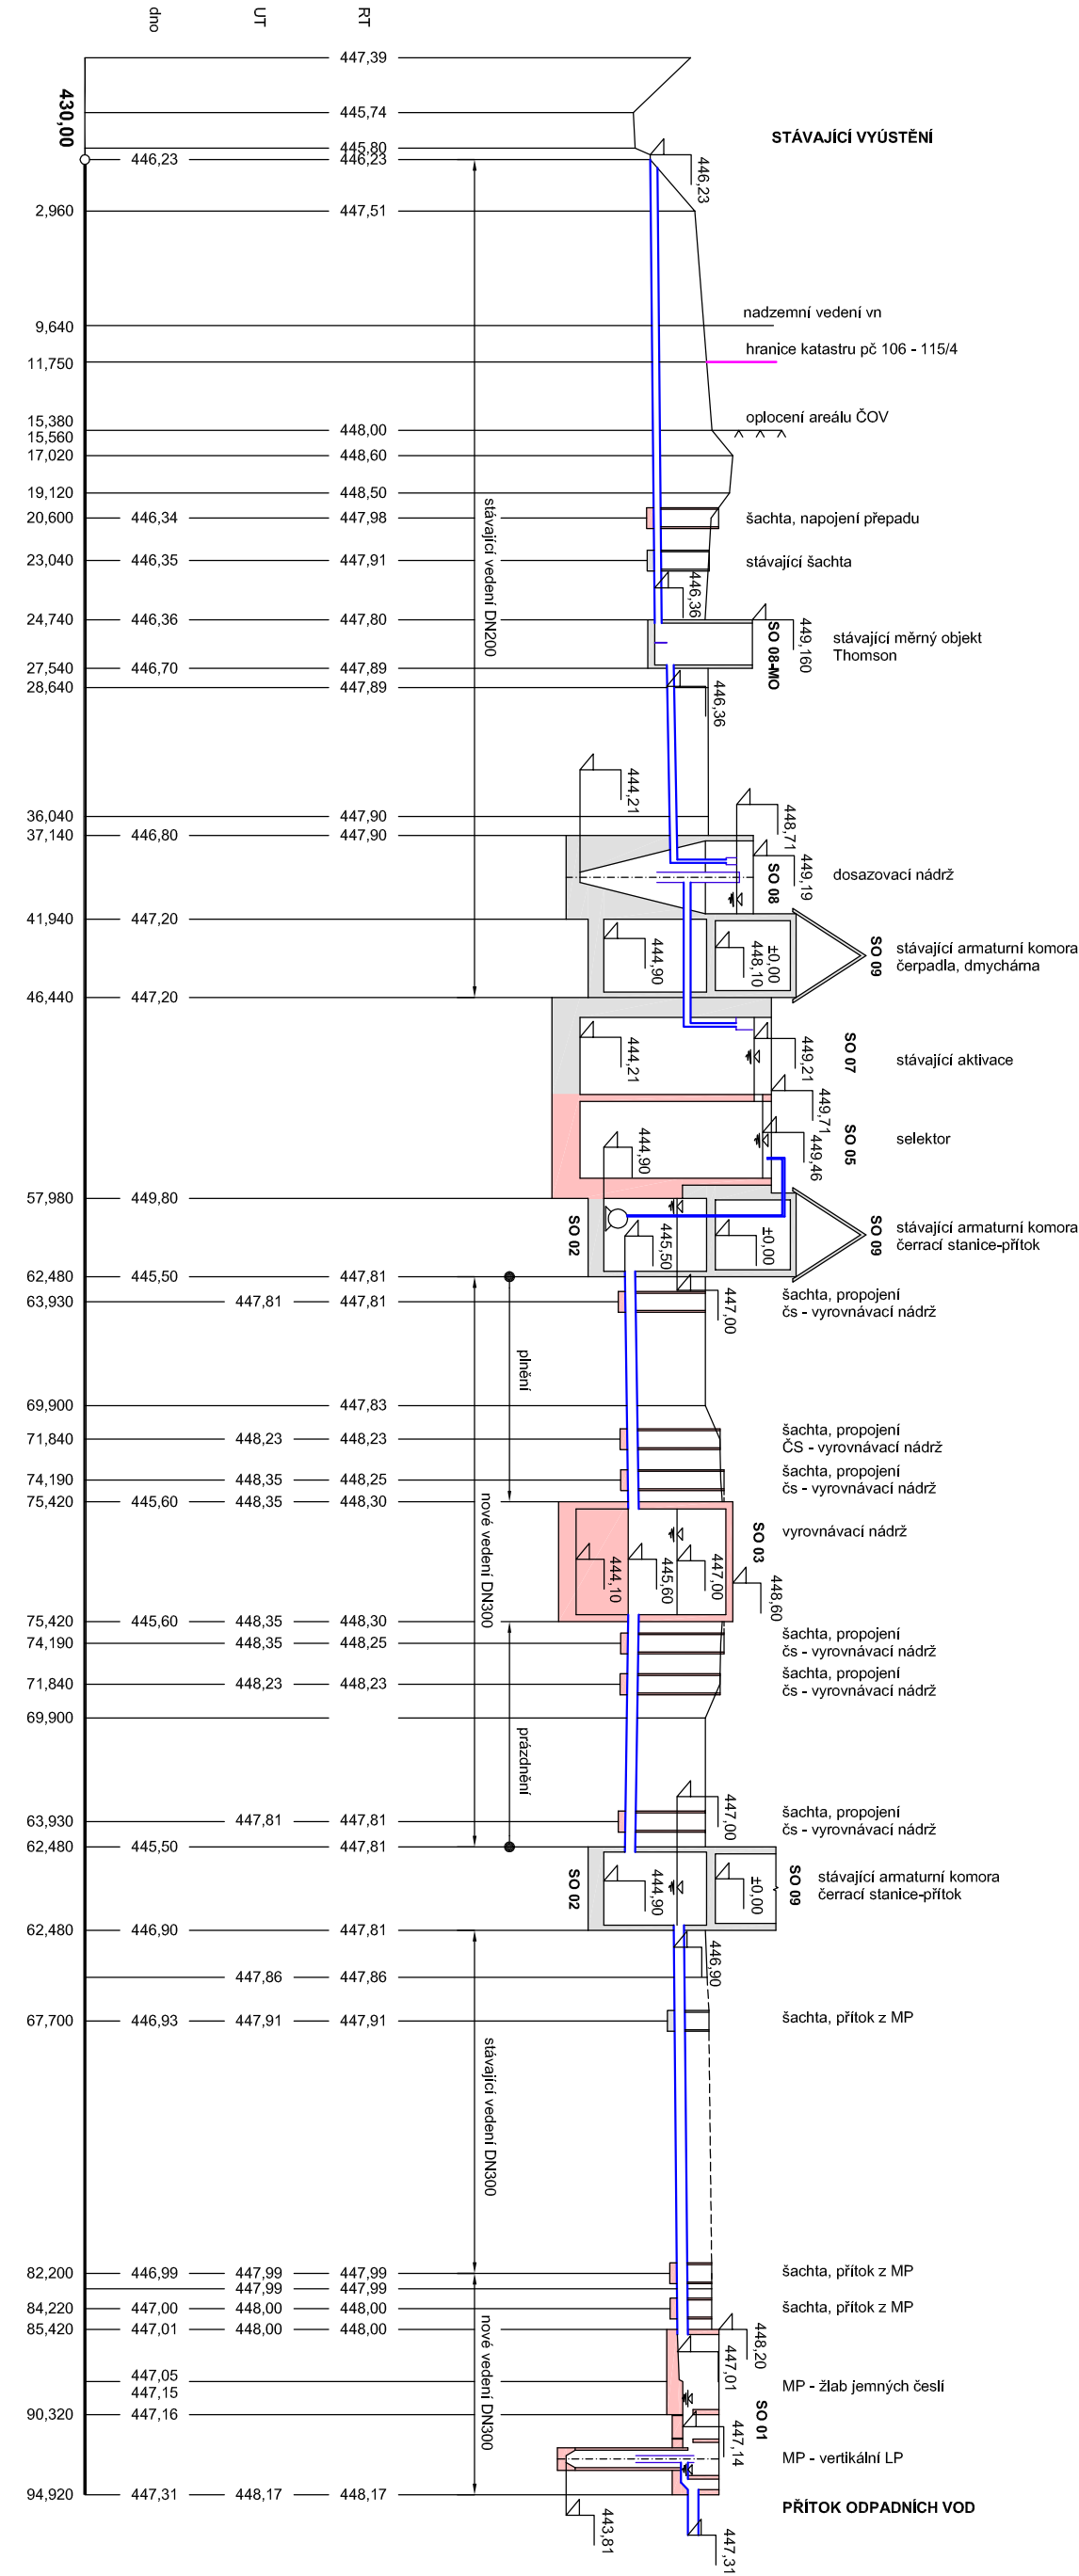

STAVEBNÍ OBJEKTY

LEGENDA

- SO 01 MECHANICKÉ PŘEDČISTĚNÍ
 - SO 02 ČERPAČÍ STANICE ODPADNÍCH VOD
 - SO 03 VYROVNÁVACÍ NÁDRŽ
 - SO 04 PROVOZOVNÍ OBJEKT ČOV
 - SO 05 ANOXICKÝ SELEKTOR
 - SO 06 REGENERACE KALU
 - SO 07 AKTIVAČNÍ NÁDRŽE
 - SO 08 DOSAZOVACÍ NÁDRŽE
 - SO 09 ARMATURNÍ KOMORA
 - SO 10 USKLADŇOVACÍ NÁDRŽ KALU
 - SO 11 TRUBNÍ ROZVODY ČOV
 - SO 12 TĚŘENNÍ ÚPRAVY
 - SO 13 KOMUNIKACE A ZPEVNĚNÉ PLOCHY
 - SO 14 ŠADOVÉ ÚPRAVY
 - SO 15 OHLACENÍ ČOV
 - SO 16 VENKOVNÍ OSVĚTLENÍ
- STÁVAJÍCÍ OBJEKT
 - NOVÝ OBJEKT

D Dokumentace objektů

±0.00=448,10

VEGAspol
VEGAspol v.o.s., Jiráskova 219/12, 602 00 Brno, Czech Republic
tel./fax: +420 549 247 183, mobil: +420 608 711 413
e-mail: vegaspol@vegaspol.cz url: www.vegaspol.cz
IČ 6070 0220, DIČ CZ6070 0220

Schválil/Datum

Hlavní inženýr projektu:	Ing. Jan Galis	Soubor:	C/Cs/ostrovumacochy
Zodpovědný projektant:	Ing. Jan Galis	Plot file:	
Vypracoval:	Ing. Jan Galis	Formát:	3 A4
Kontroloval, schválil:	Ing. Jiří Dřihovský	Datum:	05 / 2020
Investor:	"Svazek vodovodů a kanalizací" měst a obcí 17. listopadu 138/14, 680 01 Boskovice	Zakázkové číslo:	20011
		Stupeň dokumentace:	DUR

STAVBA: INTENZIFIKACE ČOV OSTROV U MACOCHY

ODDL.: D DOKUMENTACE OBJEKTŮ
D.2 CHARAKTERISTICKÉ ŘEZY
OBJEKT: STAVEBNÍ OBJEKTY

PRÍLOHA:	Měřítko	Číslo výkresu	Revize
		D.2.1	