


# ŘEZ B-B'

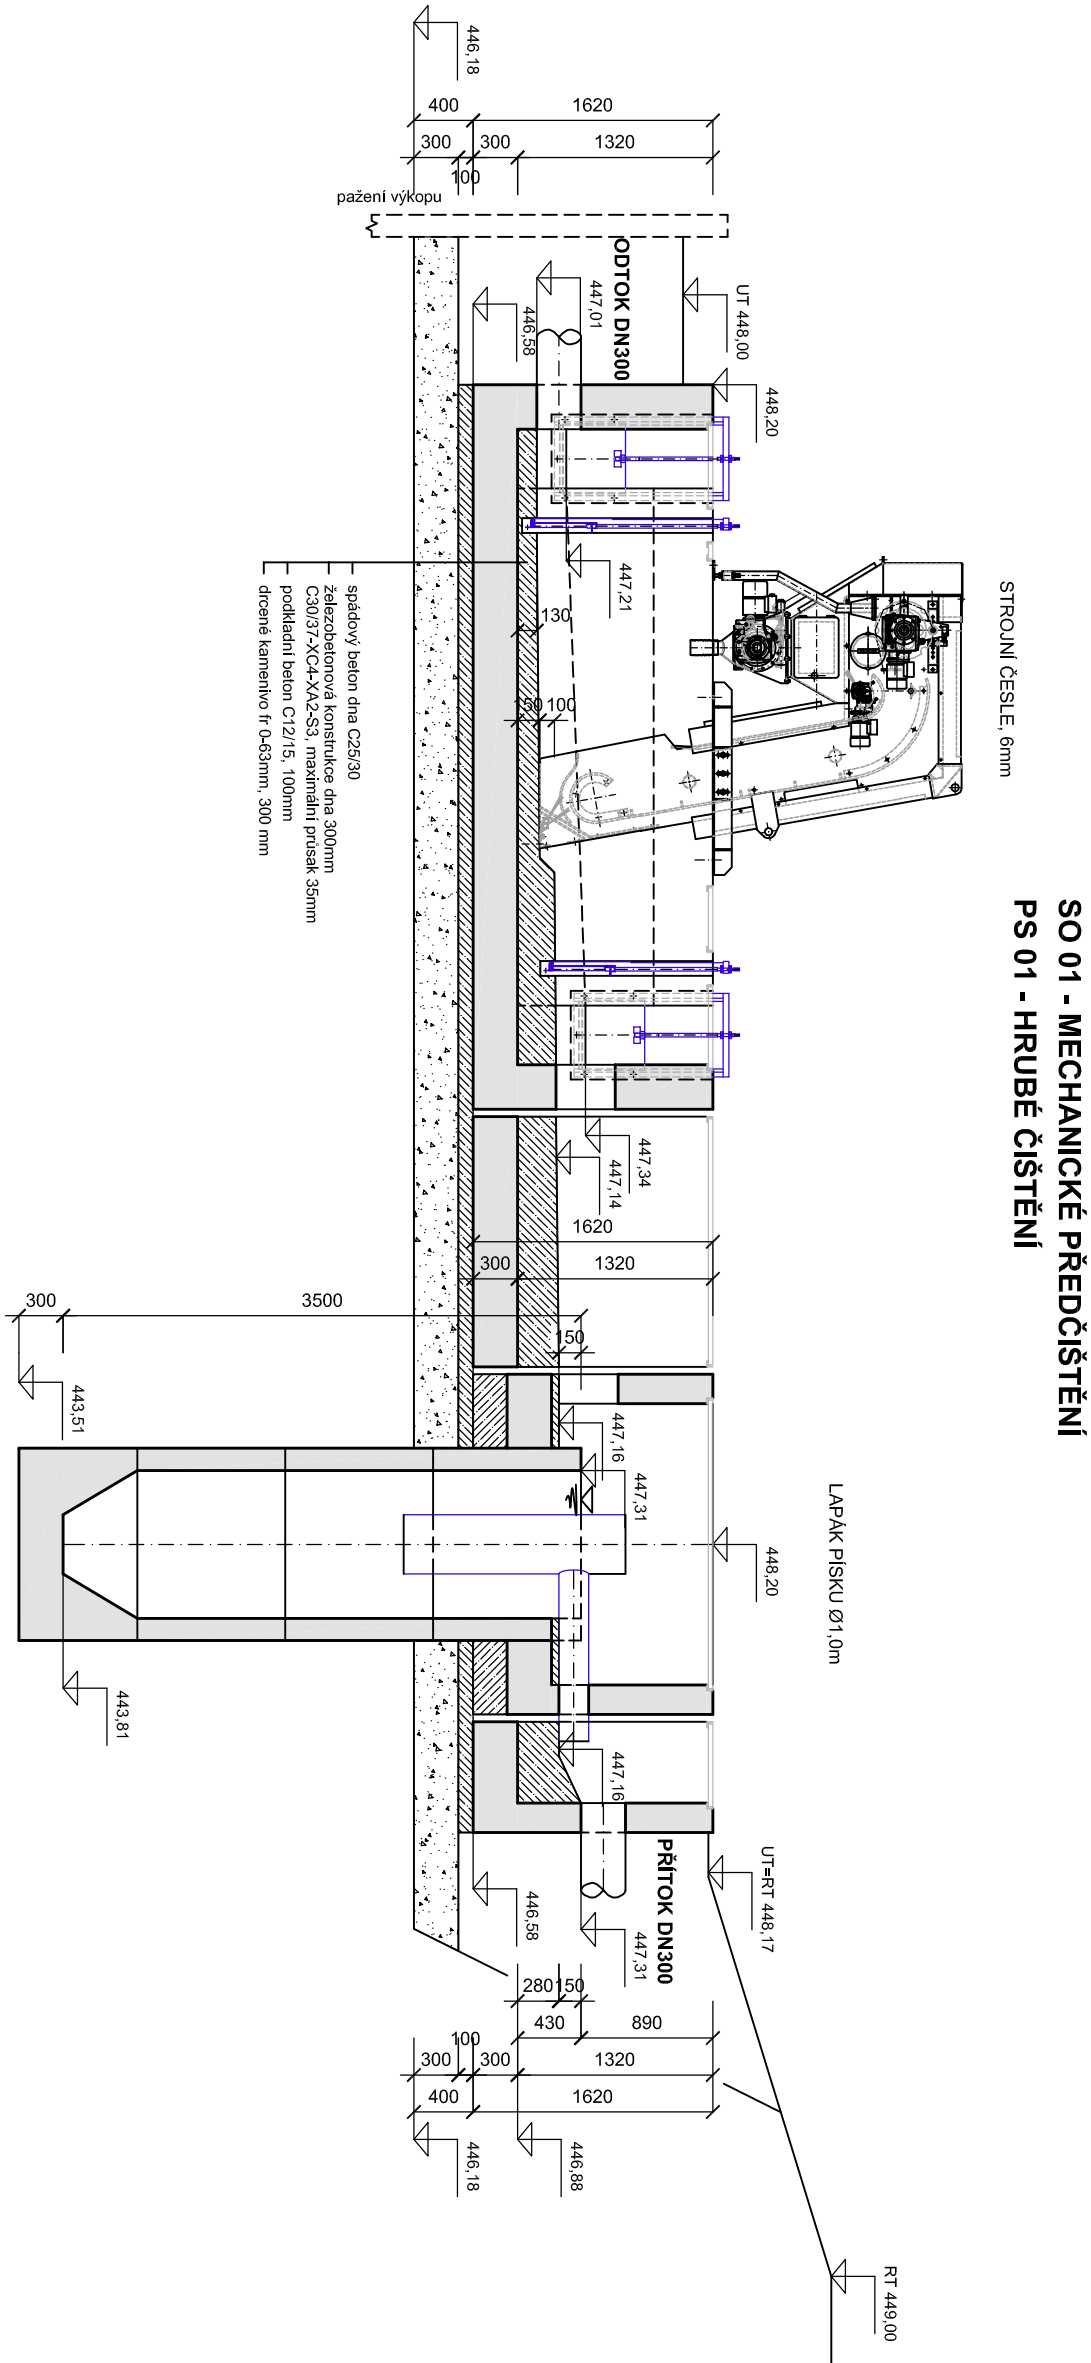

## LEGENDA

- NOVÝ OBJEKT
- BOURACÍ PRÁCE

## D Dokumentace objektů

±0.00=448,10

**VEGASpol**  
VEREJNÁ OBCHODNÍ SPOLEČNOST

**VEGASpol v.o.s.**, Jiráskova 219/12, 602 00 Brno, Czech Republic  
tel./fax: +420 549 247 183, mobil: +420 608 711 413  
e-mail: vegaspol@vegaspol.cz url: www.vegaspol.cz  
IČ 6070 0220, DIČ CZ6070 0220

Schválil/Datum

|                          |                                                                                      |                     |                    |
|--------------------------|--------------------------------------------------------------------------------------|---------------------|--------------------|
| Hlavní inženýr projektu: | Ing. Jan Galus                                                                       | Soubor:             | C/C6ostrovumacochy |
| Zodpovědný projektant:   | Ing. Jan Galus                                                                       | Plot file:          |                    |
| Vypracoval:              | Ing. Jan Galus                                                                       | Formát:             | 3 A4               |
| Kontroloval, schválil:   | Ing. Jindřich Wolf                                                                   | Datum:              | 05 / 2020          |
| Investor:                | "Svazek vodovodů a kanalizací" měst a obcí<br>17. listopadu 138/14, 680 01 Boskovice | Zakázkové číslo:    | 20011              |
|                          |                                                                                      | Stupeň dokumentace: | DUR                |

## STAVBA: INTENZIFIKACE ČOV OSTROV U MACOCHY

Paré

ODDL:

D DOKUMENTACE OBJEKTŮ  
D.2 CHARAKTERISTICKÉ ŘEZY

OBJEKT:

SO 01 MECHANICKÉ PŘEDČIŠTĚNÍ

PŘÍLOHA: ŘEZ B-B'

Číslo výkresu  
D.2.3

Revize