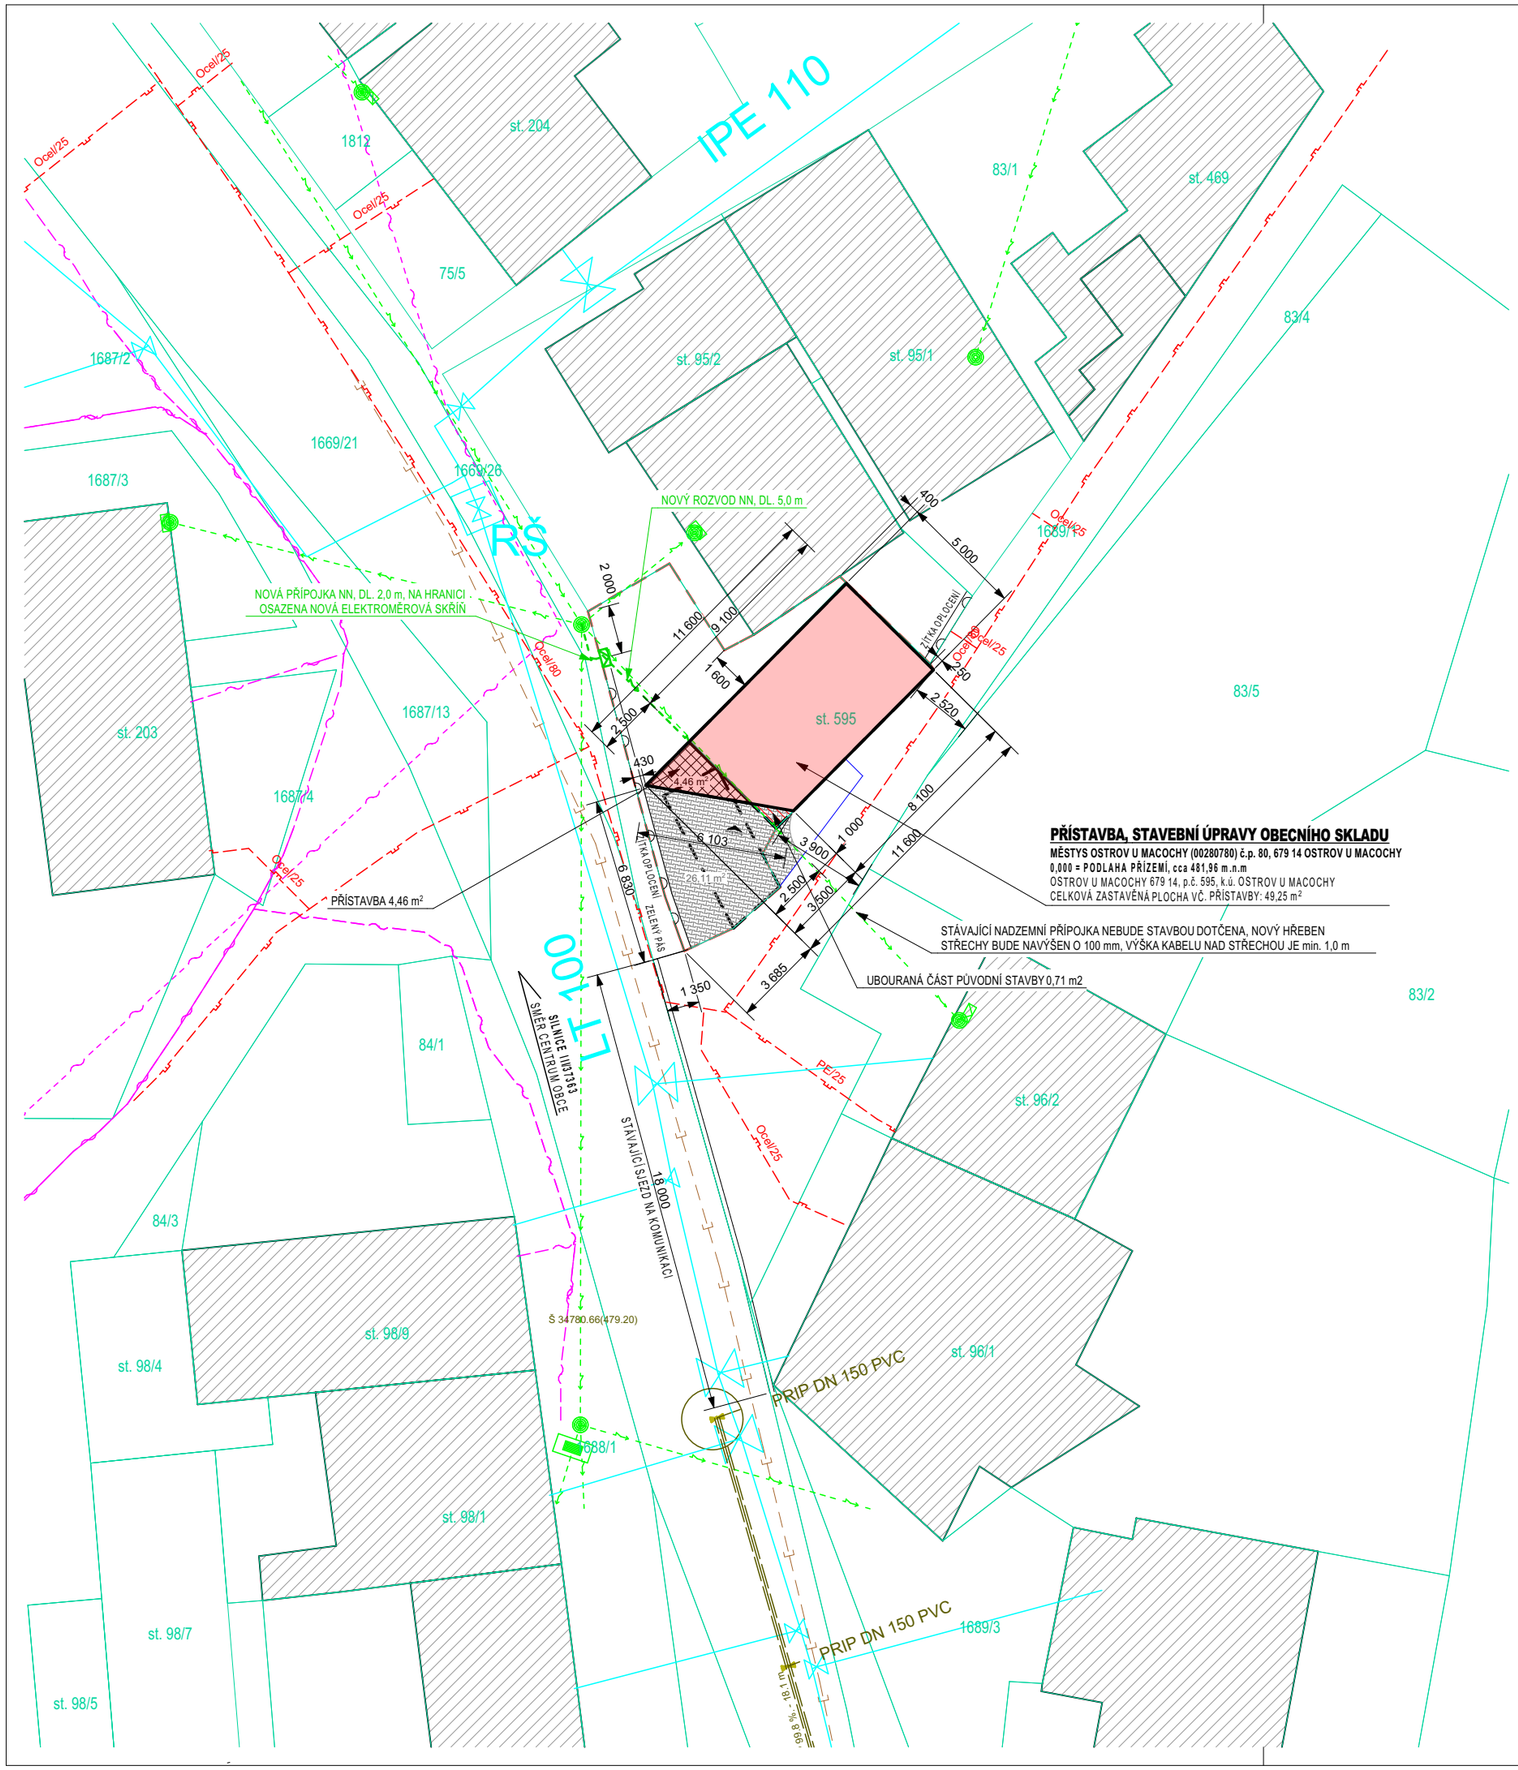


PŘÍSTAVBA, STAVEBNÍ ÚPRAVY OBECNÍHO SKLADU
MĚSTYS OSTROV U MACOCHY (00280780) č.p. 80, 679 14 OSTROV U MACOCHY
0,000 = PODLAHA PŘÍZEMÍ, cca 481,96 m.n.m
OSTROV U MACOCHY 679 14, p.č. 595, k.ú. OSTROV U MACOCHY
CELKOVÁ ZASTAVĚNÁ PLOCHA VČ. PŘÍSTAVBY: 49,25 m²

STÁVAJÍCÍ NADZEMNÍ PŘÍPOJKA NEBUDE STAVBOU DOTČENA, NOVÝ HŘEBEN STŘECHY BUDE NAVÝŠEN O 100 mm, VÝŠKA KABELU NAD STŘECHOU JE min. 1,0 m

UBOURANÁ ČÁST PŮVODNÍ STAVBY 0,71 m2

LEGENDA INŽENÝRSKÝCH SÍTÍ:

- TRASA VEDENÍ NADDZEMNÍHO NN, VČ. STÁVAJÍCÍCH PŘÍPOJEK - BEZE ZMĚNY
- TRASA VEDENÍ STL PLYNOVODU, OCEL DN80, VČ. STÁVAJÍCÍCH PŘÍPOJEK - BEZE ZMĚNY
- TRASA VEDENÍ PODZEMNÍCH SDĚLOVACÍCH KABELŮ CETIN,, VČ. PŘÍPOJEK, BEZE ZMĚNY
- TRASA VEDENÍ NADZEMNÍCH SDĚLOVACÍCH KABELŮ CETIN,, VČ. PŘÍPOJEK, BEZE ZMĚNY
- TRASA VEDENÍ DEŠŤOVÉ KANALIZACE STÁVAJÍCÍ, VČ. STÁVAJÍCÍCH PŘÍPOJEK - BEZE ZMĚNY
- TRASA VEDENÍ SPLAŠKOVÉ KANALIZACE, VČ. STÁVAJÍCÍCH PŘÍPOJEK - BEZE ZMĚNY
- TRASA VEDENÍ VODOVODU, VČ. STÁVAJÍCÍCH PŘÍPOJEK - BEZE ZMĚNY

LEGENDA PŘÍPOJEK INŽENÝRSKÝCH SÍTÍ:

STÁVAJÍCÍ OBJEKT NENÍ NAPOJEN NA INŽENÝRSKÉ SÍTĚ

- NOVÁ PŘÍPOJKA NN, ULOŽENA V CELÉ DÉLCE V CHRÁNIČCE (KOPOFLEX)
  - NA PODPĚRNÉM BODĚ BUDE ZŘÍZENA NOVÁ POJISTKOVÁ SKŘÍŇ (PS)
  - Z POJISTKOVÉ SKŘÍNĚ PŮJDE KABEL ZEMNÍ PŘÍPOJKOU V DL. 2,0 m NA HRANICI POZEMKU, KDE BUDE OSAZENA ELEKTOMĚROVÁ SKŘÍŇ (ER)
  - Z ELETROMĚROVÉ SKŘÍNĚ BUDE ROZVOD NN VEDEN K OBJEKTU ZEMNÍM KABELEM V DL. 5,0 m

LEGENDA:

- STÁVAJÍCÍ OBJEKT OBECNÍHO SKLADU NA POZEMKU
- PŘÍSTAVBA OBJEKTU
- PŮVODNÍ SKLEP - ODSTRANĚN V CELÉM ROZSAHU
- SOUSEDNÍ OBJEKTY
- NOVÉ ZPEVNĚNÉ PLOCHY - BETONOVÁ DLAŽBA
- STÁVAJÍCÍ OPLOCENÍ - BETONOVÉ ZÍDKY
- POZEMKY SE STAVBOU V MAJETKU STAVEBNÍKA

BILANCE PLOCH:

PLOCHA POZEMKU 595:	113 m²
ZASTAVĚNÁ PLOCHA STÁVAJÍCÍ:	45,50m²
ZASTAVĚNÉ PLOCHA PŘÍSTAVBY:	4,46 m²
UBOURANÁ PLOCHA OBJEKTU:	0,71 m²
ZASTAVĚNÁ PLOCHA OBJEKTU NOVÁ:	**49,25 m²**
ZPEVNĚNÉ PLOCHY NOVÉ:	**26,11 m²**
UŽITNÁ PLOCHA OBJEKTU:	35,06 m²
VÝŠKA HŘEBENE PŮVODNÍ:	6,0 m
VÝŠKA HŘEBENE NOVÁ:	6,1 m
OBESTAVĚNÝ PROSTOR OBJEKTU:	**200 m³**

POZNÁMKY:

- PŘED ZAHÁJENÍM ZEMNÍCH PRACÍ JE INVESTOR POVINEN ZAJISTIT VYTYČENÍ VEŠKERÝCH PODZEMNÍCH SÍTÍ A VEDENÍ.
- PŘI VEDENÍ SÍTÍ JE NUTNÉ DODRŽET MINIMÁLNÍ VZDÁLENOSTI PŘI JEJICH SOUBĚHU A KŘÍŽENÍ DLE ČSN 73 6005

S

SOUŘADNÝ SYSTÉM: JTSK
VÝŠKOVÝ SYSTÉM: BpV
±0,000 = PODLAHA PŘÍZEMÍ, cca 481,96 m.n.m
KÓTOVÁNO V KOORDINAČNÍCH ROZMĚRECH BEZ POVRCHOVÝCH ÚPRAV, DOKUMENTACE ZPRACOVÁNA V PODROBNOSTI PRO DSP

AUTORIZOVAL:	ING. MARTIN SLOUKA, ROZSTÁNÍ 74, 798 62 (ČKAIT 1202016)
VYPRACOVAL:	ING. MARTIN SLOUKA
ZODP. PROJEKTANT:	ING. MARTIN SLOUKA, ROZSTÁNÍ 74, 798 62 (ČKAIT 1202016)
INVESTOR:	MĚSTYS OSTROV U MACOCHY (00280780) č.p. 80, 679 14 OSTROV U MACOCHY
MAJITEL:	MĚSTYS OSTROV U MACOCHY (00280780) č.p. 80, 679 14 OSTROV U MACOCHY

NÁZEV PROJEKTU:
PŘÍSTAVBA, STAVEBNÍ ÚPRAVY OBECNÍHO SKLADU
OSTROV U MACOCHY 679 14, p.č. 595, k.ú. OSTROV U MACOCHY

NÁZEV VÝKRESU:
KOORDINAČNÍ SITUACE

ING. MARTIN SLOUKA
ARCHITEKTONICKÁ A PROJEKČNÍ ČINNOST
ROZSTÁNÍ 74, 798 62 ROZSTÁNÍ
773 995 701
info@islouka.cz, www.islouka.cz

PROFESE:	PARÉ:
SITUACE STAVBY	
DATUM:	10/2019
FORMÁT:	2xA4 / A3
STUPEŇ:	DSP
ZAK. ČÍSLO:	21909
MĚŘÍTKO:	**1:250**
ČÍSLO VÝKRESU:	**C.03**