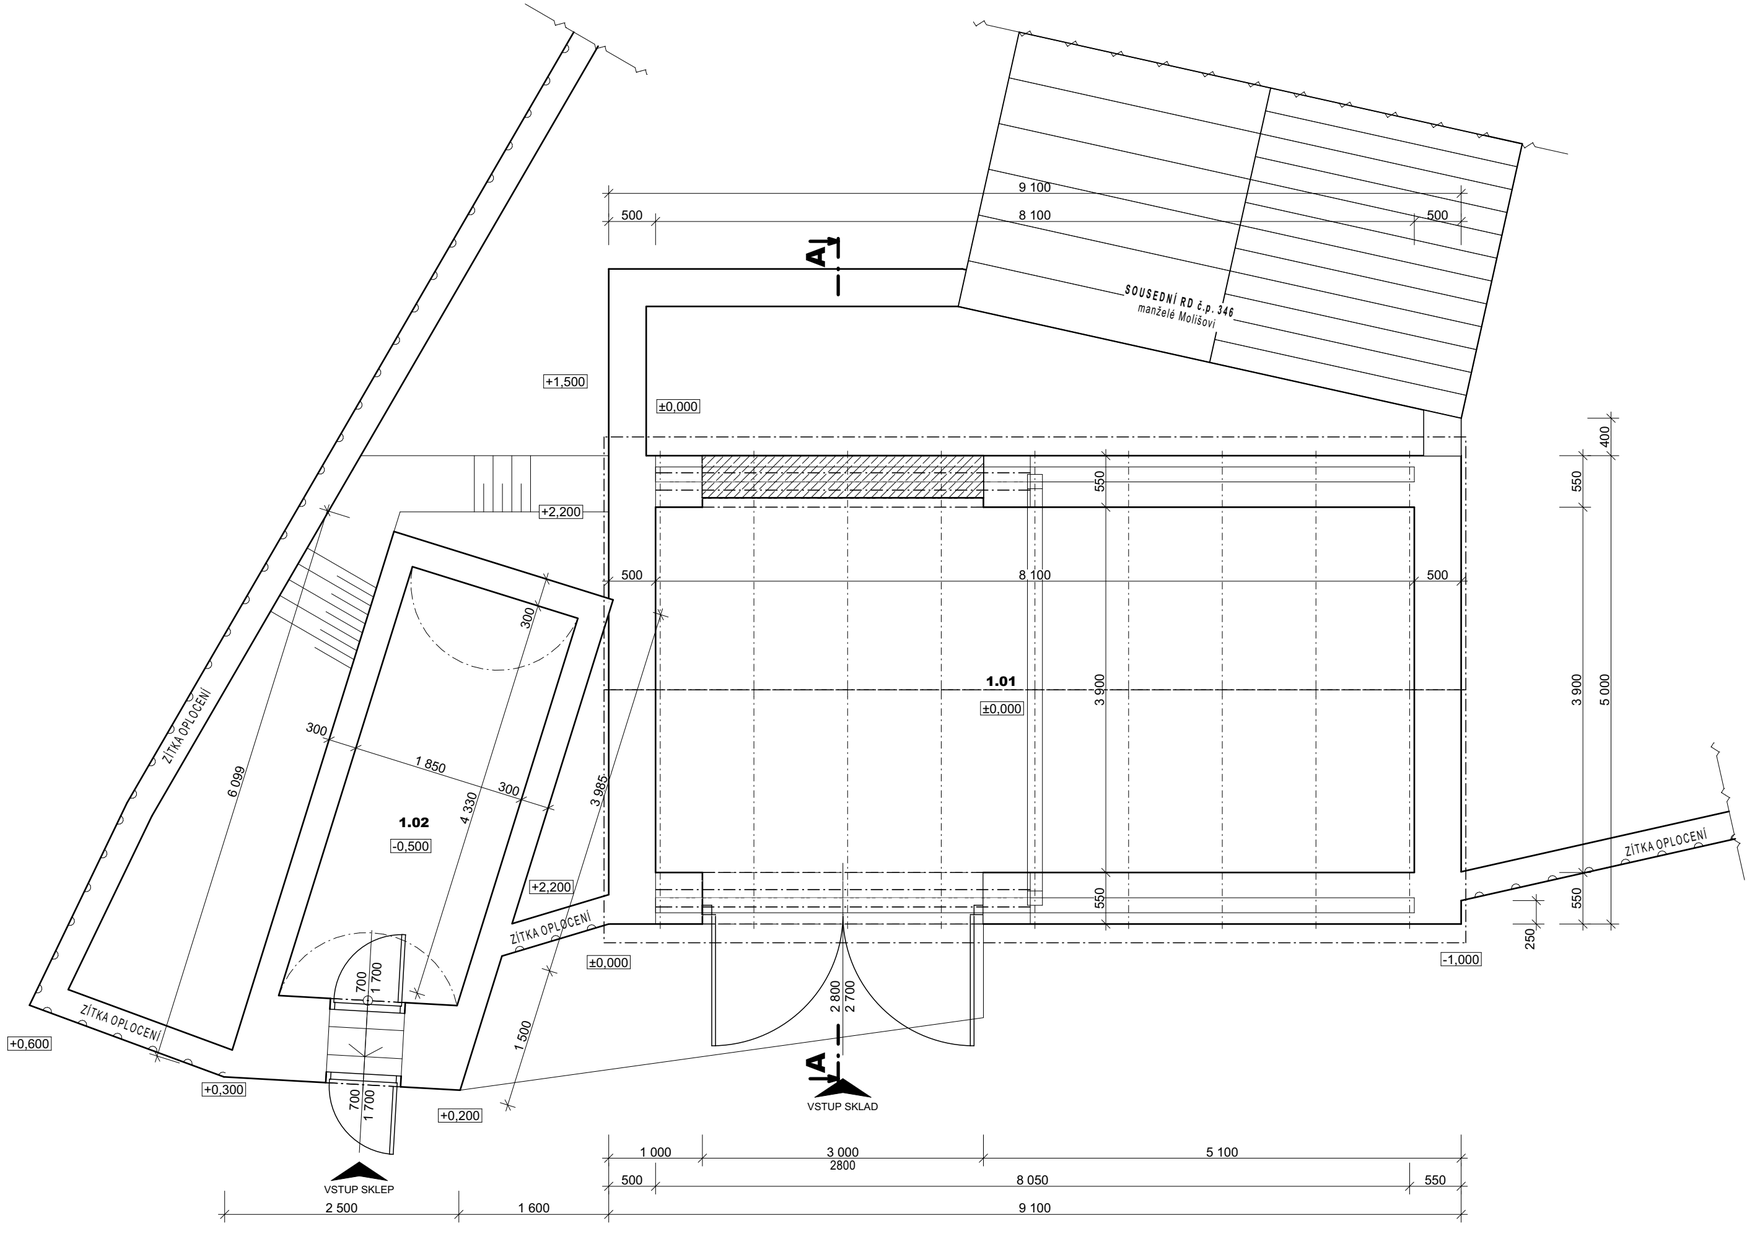

LEGENDA MÍSTNOSTÍ

Č.	NÁZEV MÍSTNOSTI	PLOCHA (m2)	PODLAHA
1.01	OBECNÍ SKLAD	32,64	HLINĚNÁ MAZANINA
1.02	SKLEP	9,07	HLINĚNÁ MAZANINA
		41,71 m²	

LEGENDA MATERIÁLŮ

STÁVAJÍCÍ ZDIVO KAMENNÉ, VYZDĚNO V TOUŠŤCE 500-600 mm, VYZDĚNO NA cca MVC 2,5 MPa

STÁVAJÍCÍ STÁVAJÍCÍ ZAZDÍVKY A DOZDÍVKY Z CIHEL A CIHELNÝCH BLOKŮ

STÁV. ZPEVNĚNÉ PLOCHY - BETONOVÁ DLAŽBA

S

SOUŘADNÝ SYSTÉM: JTSK
VÝŠKOVÝ SYSTÉM: BpV
±0,000 = PODLAHA PŘÍZEMÍ, cca 481,96 m.n.m
KÓTOVÁNO V KOORDINAČNÍCH ROZMĚRECH BEZ POVRCHOVÝCH ÚPRAV, DOKUMENTACE ZPRACOVÁNA V PODROBNOSTI PRO DSP

AUTORIZOVAL:	ING. MARTIN SLOUKA, ROZSTÁNÍ 74, 798 62 (ČKAIT 1202016)
VYPRACOVAL:	ING. MARTIN SLOUKA
ZODP. PROJEKTANT:	ING. MARTIN SLOUKA, ROZSTÁNÍ 74, 798 62 (ČKAIT 1202016)
INVESTOR:	MĚSTYS OSTROV U MACOCHY (00280780) č.p. 80, 679 14 OSTROV U MACOCHY
MAJITEL:	MĚSTYS OSTROV U MACOCHY (00280780) č.p. 80, 679 14 OSTROV U MACOCHY

NÁZEV PROJEKTU:
PŘÍSTAVBA, STAVEBNÍ ÚPRAVY OBECNÍHO SKLADU
OSTROV U MACOCHY 679 14, p.č. 595, k.ú. OSTROV U MACOCHY

NÁZEV VÝKRESU:
PŮDORYS - STÁVAJÍCÍ STAV

ING. MARTIN SLOUKA
ARCHITEKTONICKÁ A PROJEKČNÍ ČINNOST
ROZSTÁNÍ 74, 798 62 ROZSTÁNÍ
773 995 701
info@islouka.cz, www.islouka.cz

PROFESE:	**ARCHITEKTONICKO STAVEBNÍ**
PARÉ:	
DATUM:	10/2019
FORMÁT:	3xA4
STUPEŇ:	DSP
ZAK. ČÍSLO:	21909
MĚŘÍTKO:	**1:50**
ČÍSLO VÝKRESU:	**D.1.1.01**