


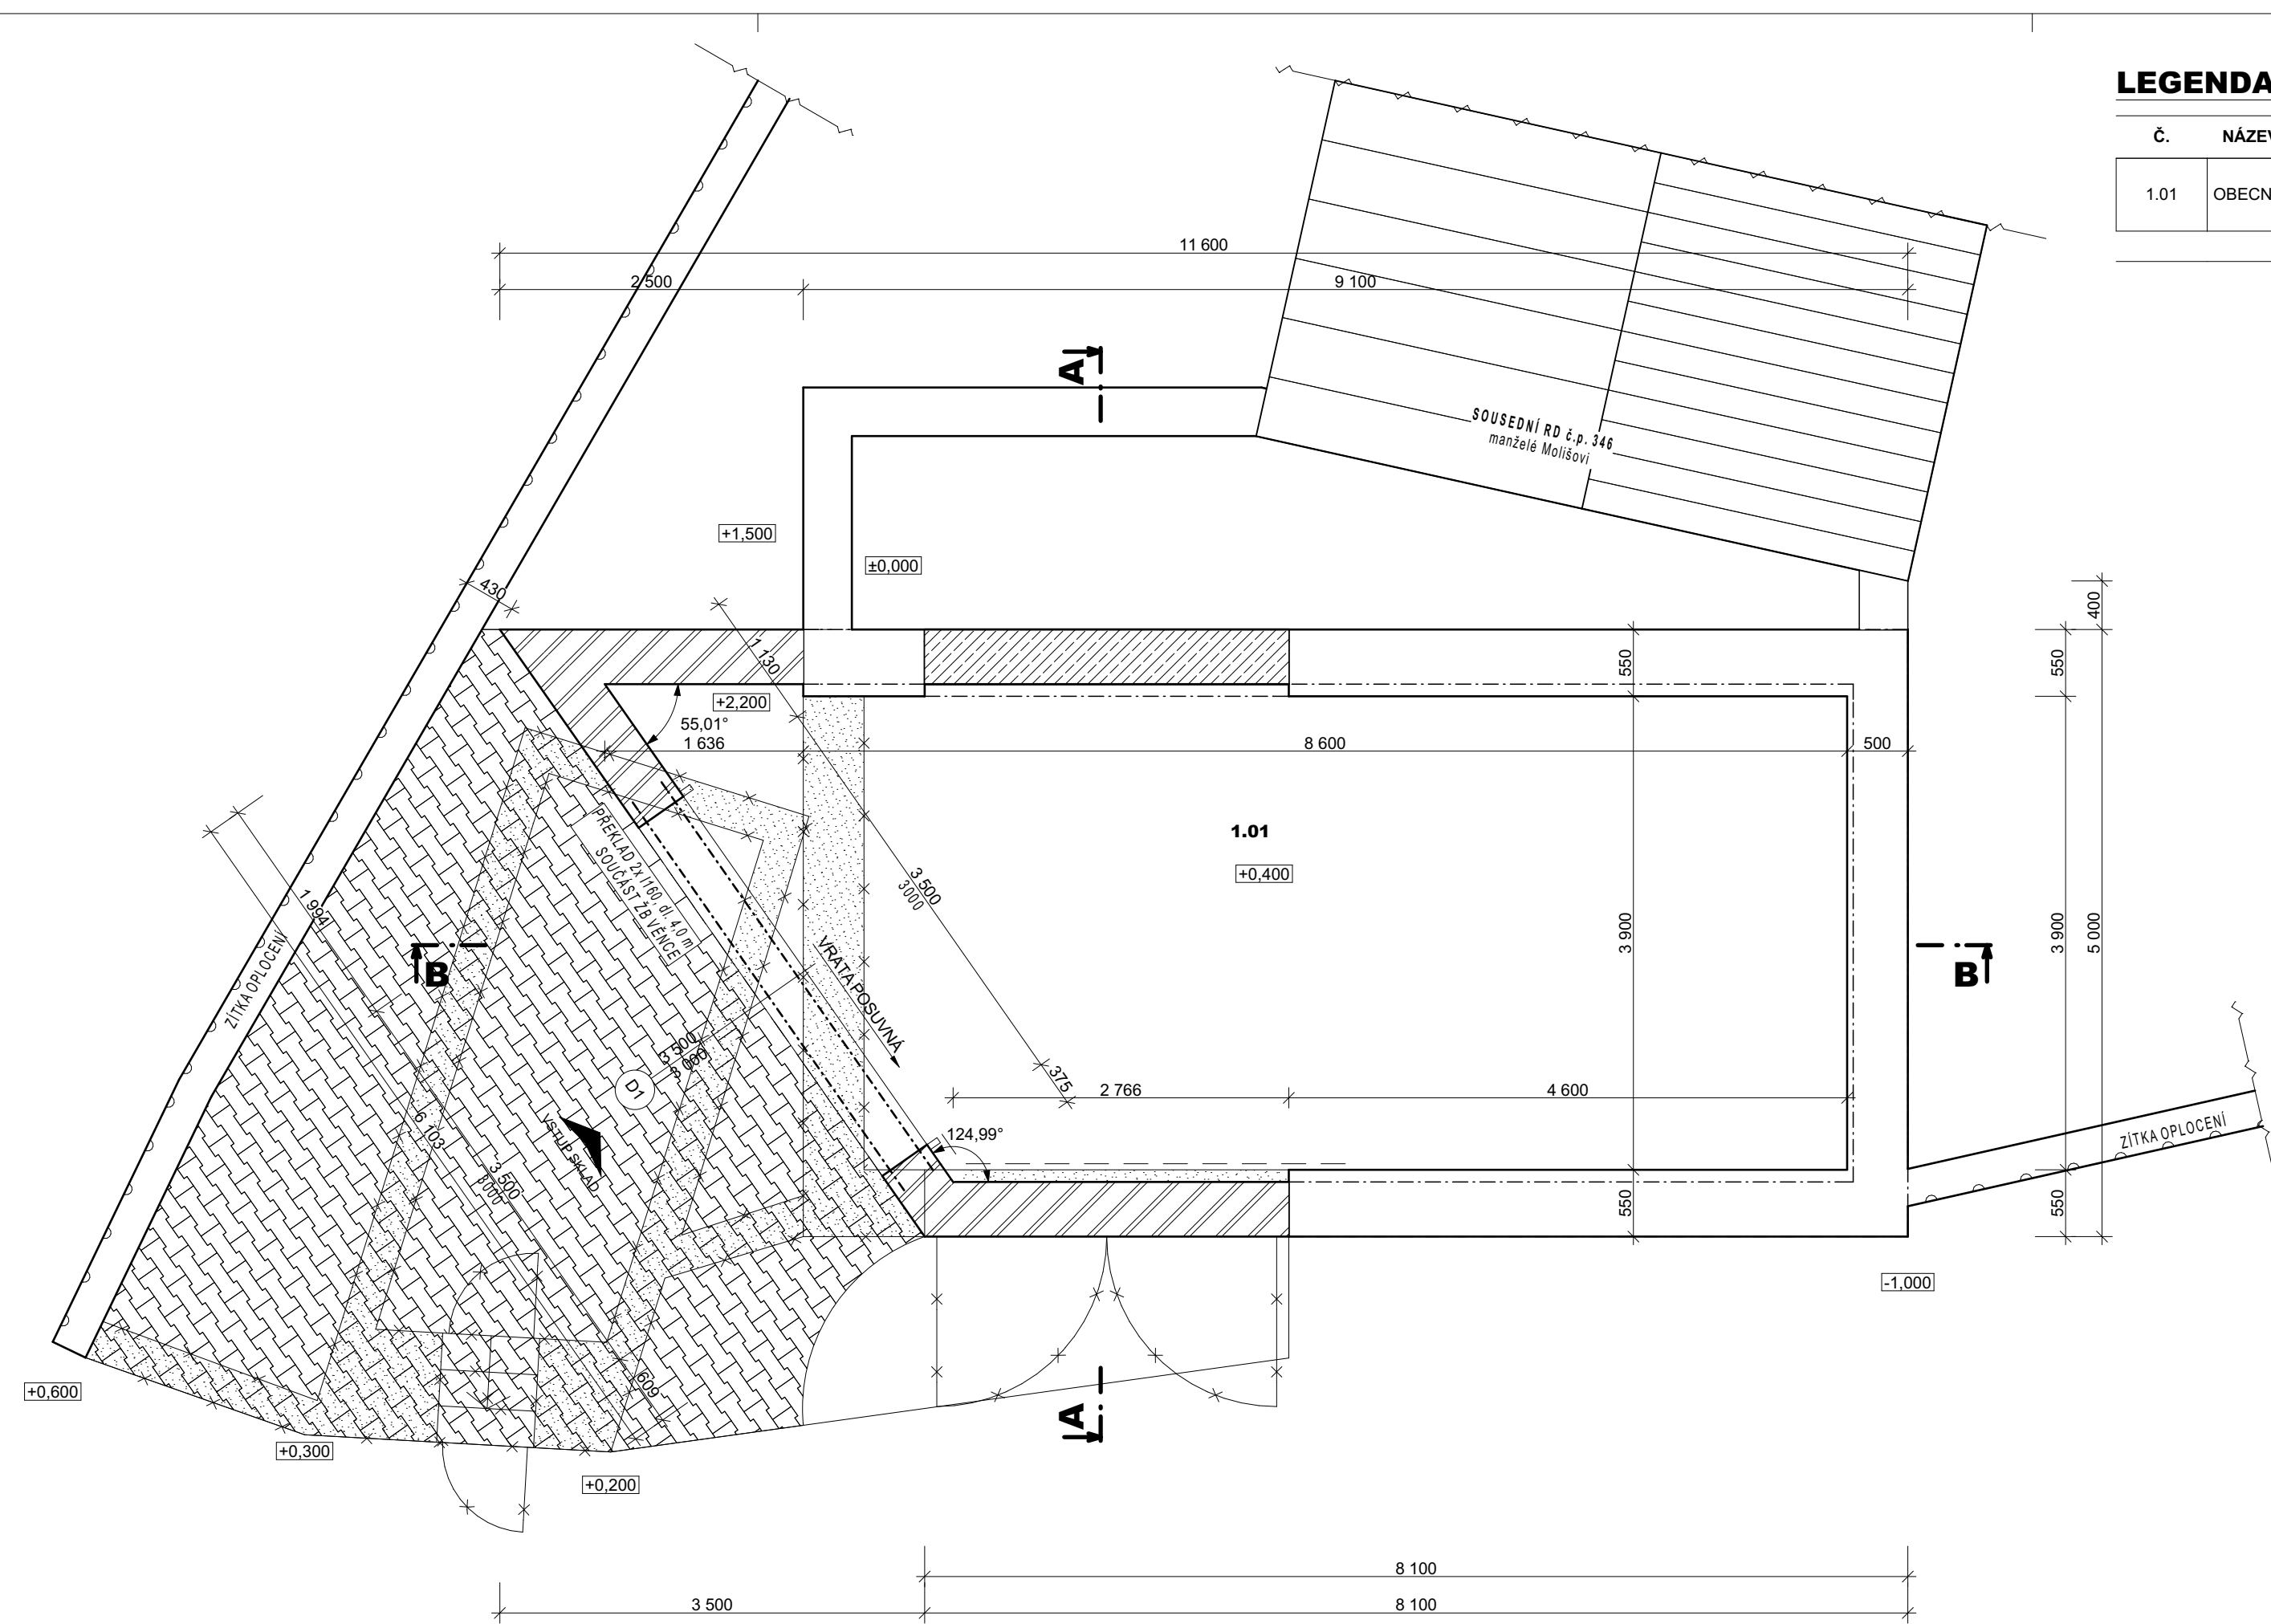

LEGENDA MÍSTNOSTÍ

Č.	NÁZEV MÍSTNOSTI	PLOCHA (m2)	PODLAHA	STROP	STĚNY	POZNÁMKY
1.01	OBECNÍ SKLAD	35,06	BETONOVÁ MAZANINA	SDK PODHLED, PROTIPOŽÁRNÍ	MVC ŠTUKOVÁ OMÍTKA, ST. KAMENNÉ ZDIVO	ST. KAMENNÉ ZDIVO PŘESPÁROVÁNO
		35,06 m²				

LEGENDA MATERIÁLŮ

- STÁVAJÍCÍ ZDIVO KAMENNÉ, VYZDĚNO V TOUŠTCE 500-600 mm, VYZDĚNO NA cca MVC 2,5 MPa
- STÁVAJÍCÍ STÁVAJÍCÍ ZAZDÍVKY A DOZDÍVKY Z CIHEL A CIHELNÝCH BLOKŮ
- ZPEVNĚNÉ PLOCHY - BETONOVÁ DLAŽBA ZÁMKOVÁ tl. 80 mm, DO ŠTĚRKOVÉHO LOŽE
- NOVÉ ZDIVO Z TVÁRNIC HELUZ PLUS 44 BROUŠENÁ 247 x 440 x 249 mm, VYZDĚNO NA CELOPLOŠNOU LEPÍČÍ MALTU HELUZ SBC
- BOURANÉ KONSTRUKCE A PRVKY

SOUŘADNÝ SYSTÉM: JTSK
VÝŠKOVÝ SYSTÉM: BpV
±0,000 = PODLAHA PRÍZEMÍ, cca 481,96 m.n.m
KÓTOVÁNO V KOORDINÁČNÍCH ROZMĚRECH BEZ POVRCHOVÝCH ÚPRAV. DOKUMENTACE ZPRACOVÁNA V PODROBNOSTI PRO DSP

AUTORIZOVAL:	ING. MARTIN SLOUKA, ROZSTÁNÍ 74, 798 62 (ČKAIT 1202016)
VYPRACOVAL:	ING. MARTIN SLOUKA
ZODP. PROJEKTANT:	ING. MARTIN SLOUKA, ROZSTÁNÍ 74, 798 62 (ČKAIT 1202016)
INVESTOR:	MĚSTYS OSTROV U MACOCHY (00280780) č.p. 80, 679 14 OSTROV U MACOCHY
MAJITEL:	MĚSTYS OSTROV U MACOCHY (00280780) č.p. 80, 679 14 OSTROV U MACOCHY

NÁZEV PROJEKTU:
PŘÍSTAVBA, STAVEBNÍ ÚPRAVY OBECNÍHO SKLADU
OSTROV U MACOCHY 679 14, p.č. 595, k.ú. OSTROV U MACOCHY

NÁZEV VÝKRESU:
PŮDORYS 1.NP - NAVRŽENÉ ŘEŠENÍ

ING. MARTIN SLOUKA
ARCHITEKTONICKÁ A PROJEKČNÍ ČINNOST
ROZSTÁNÍ 74, 798 62 ROZSTÁNÍ
773 995 701
info@islouka.cz, www.islouka.cz

PROFESE:	PARÉ:
ARCHITEKTONICKO STAVEBNÍ	
DATUM:	10/2019
FORMÁT:	3x44
STUPEŇ:	DSP
ZAK. ČÍSLO:	21909
MĚŘITKO:	1:50
ČÍSLO VÝKRESU:	D.1.1.04