
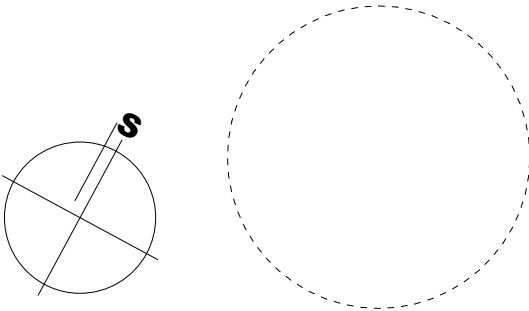
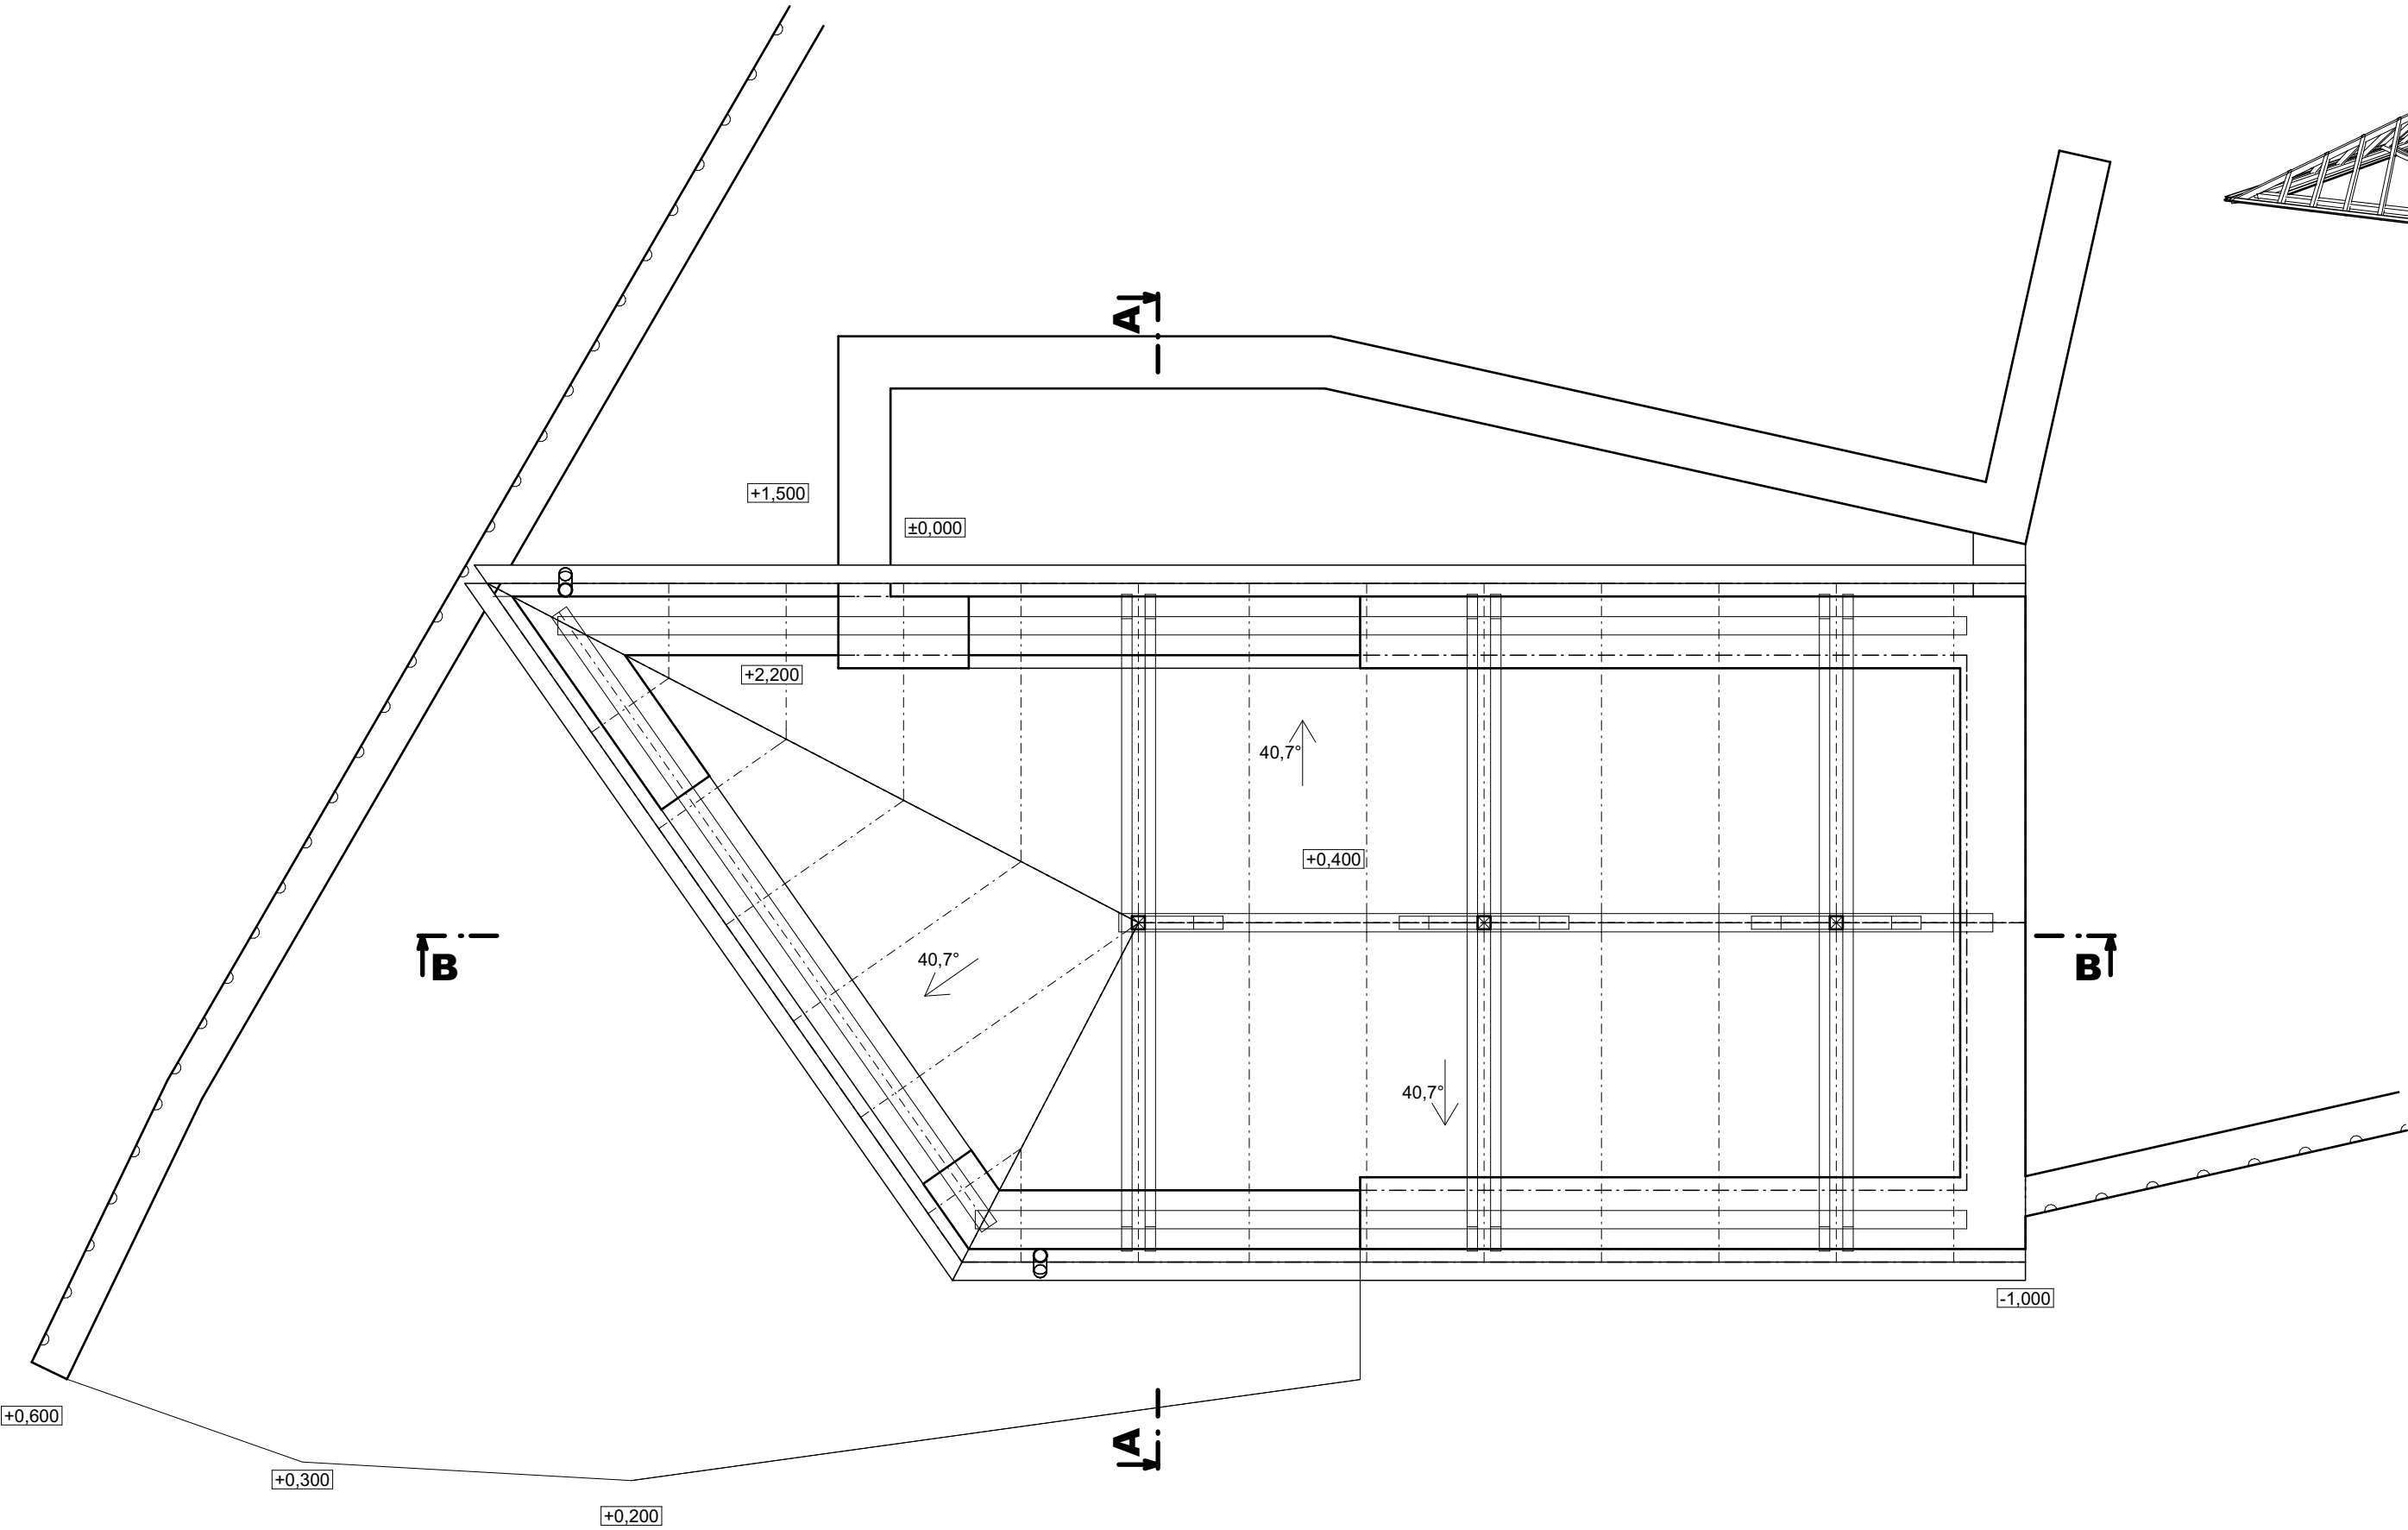
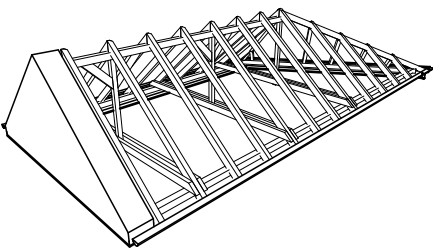
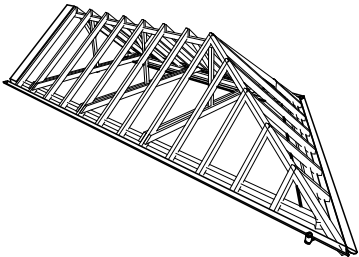


PERSPETTIVA KROVU 01

PERSPETTIVA KROVU 02

PERSPETTIVA KROVU 03

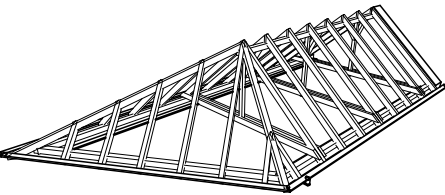

SOUŘADNÝ SYSTÉM: JTSK VÝŠKOVÝ SYSTÉM: BpV ±0,000 = PODLAHA PRÍZEMÍ, cca 481,96 m.n.m KÓTOVÁNO V KOORDINAČNÍCH ROZMĚRECH BEZ POVRCHOVÝCH ÚPRAV. DOKUMENTACE ZPRACOVÁNA V PODROBNOSTI PRO DSP	
AUTORIZOVAL:	ING. MARTIN SLOUKA, ROZSTÁNÍ 74, 798 62 (ČKAIT 1202016)
VYPRACOVAL:	ING. MARTIN SLOUKA
ZODP. PROJEKTANT:	ING. MARTIN SLOUKA, ROZSTÁNÍ 74, 798 62 (ČKAIT 1202016)
INVESTOR:	MĚSTYS OSTROV U MACOCHY (00280780) č.p. 80, 679 14 OSTROV U MACOCHY
MAJITEL:	MĚSTYS OSTROV U MACOCHY (00280780) č.p. 80, 679 14 OSTROV U MACOCHY
NÁZEV PROJEKTU: PŘÍSTAVBA, STAVEBNÍ ÚPRAVY OBECNÍHO SKLADU OSTROV U MACOCHY 679 14, p.č. 595, k.ú. OSTROV U MACOCHY	
NÁZEV VÝKRESU: KROV - NAVRŽENÉ ŘEŠENÍ	

ING. MARTIN SLOUKA ARCHITEKTONICKÁ A PROJEKČNÍ ČINNOST ROZSTÁNÍ 74, 798 62 ROZSTÁNÍ 773 995 701 info@slouka.cz, www.slouka.cz	
PROFESE: ARCHITEKTONICKO STAVEBNÍ	PARÉ:
DATUM: 10/2019	
FORMÁT: 3x44	
STUPEŇ: DSP	
ZAK. ČÍSLO: 21909	
MĚŘITKO: ČÍSLO VÝKRESU:	1:50 D.1.1.06