


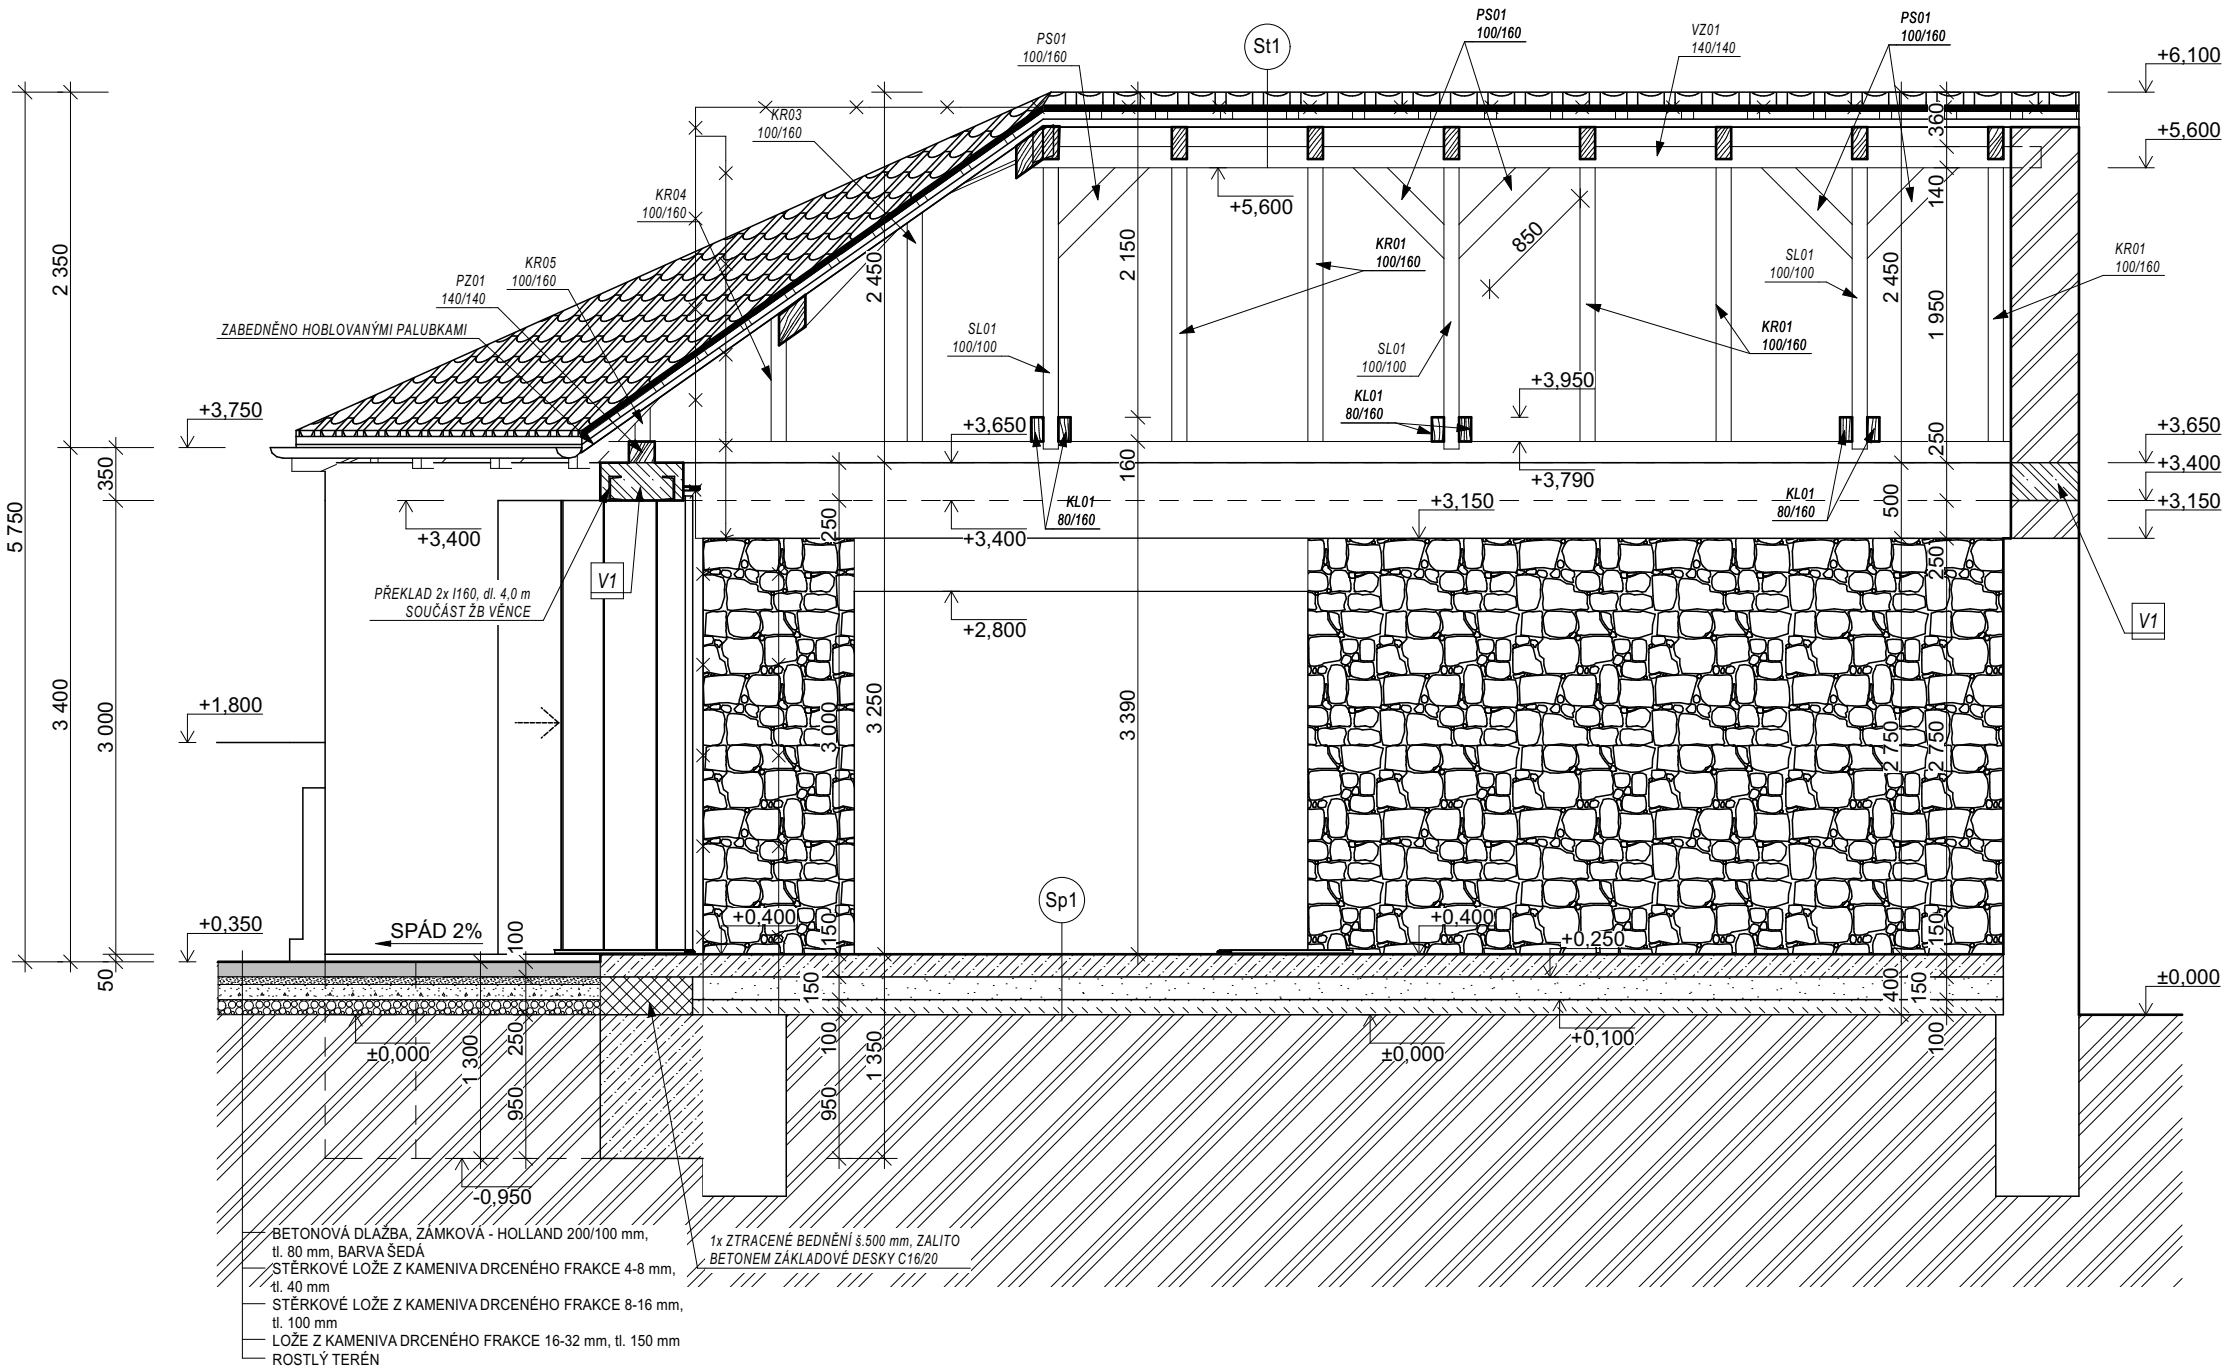

LEGENDA MATERIÁLŮ

- STÁVAJÍCÍ ZDIVO KAMENNÉ, VYZDĚNO V TOUŠTCE 500-600 mm, VYZDĚNO NA cca MVC 2,5 MPa
- STÁVAJÍCÍ STÁVAJÍCÍ ZAZDÍVKY A DOZDÍVKY Z CIEHL A CIEHLNÝCH BLOKŮ
- ZPEVNĚNÉ PLOCHY - BETONOVÁ DLAŽBA ZÁMKOVÁ tl. 80 mm, DO ŠTĚRKOVÉHO LOŽE
- NOVÉ ZDIVO Z TVÁRNIC HELUZ PLUS 44 BROUŠENÁ 247 x 440 x 249 mm, VYZDĚNO NA CELOPLOŠNOU LEPÍCI MALTU HELUZ SBC
- BOURANÉ KONSTRUKCE A PRVKY
- BETONO PROSTÝ C16/20, ZÁKLAD PROLOŽEN LOMOVÝM KAMENEM
- ŽELEZOBETON, BETON C16/20, VÝZTUŽ B500 (10505R)
 - VĚNEC 450/250 mm, VÝZTUŽEN 4x R10 mm, TRMINKY R6 mm á250 mm
 - ZÁKLADOVÁ DESKA tl. 150 mm VÝZTUŽENA KARI 100/100, DRÁT 8 mm
- ZÁSYP VYTĚŽENOU ZEMINOU, HUTNĚNO
- ŠTĚRKOPÍSKOVÝ ZÁSYP, HUTNĚN
- ROSTLÝ TERÉN
- DŘEVĚNÉ PRVKY

SKLADBY


Sp1 SKLADBA PODLAHY 1NP	
ST. PODLAHA VYROVNÁNA ZEMINOU, ŠP POLŠTÁŘ A ŽB PODLAHOVÁ DESKA	
ŽB DESKA tl. 150 mm, VÝZTUŽENO KARI 100/100, DRÁT 8 mm, BETON C16/20	150 mm
ŠTĚRKOPÍSKOVÝ NÁSYP 100 mm, HUTNĚNO	100 mm
ZÁSYP VYTĚŽENOU ZEMINOU, HUTNĚNO	50 mm
ROSTLÝ TERÉN	25 mm
CELKEM:	500 mm

St1 SKLADBA STŘEŠNÍ KONSTRUKCE, SKLON 40,1,4°	
STŘEŠNÍ KRYTINA PÁLENÁ DRÁŽKOVÁ TONDACH FRANCOUZSKÁ, REŽNÁ BARVA	35 mm
LAŤOVÁNÍ 40/60	40 mm
KONTRALATÉ 40/60	40 mm
POJISTNÁ HYDROIZOLACE - TONDACH TUNING FOL-N	
KROKEV 100/160, S OCHRANNÝM NÁTĚREM BOCHEMITEM	160 mm
CELKEM:	255 mm

SCHÉMA VĚNCE, M= 1:20

VĚNEC V1, dl. 30,8 m - POZEDNÍ


VĚNEC PROVEDEN DO KLASICKÉHO BEDĚNÍ
BETON VĚNCE: C 16/20
VÝZTUŽ VĚNCE: 10 505(R) (B500)
HLAVNÍ - 4x R10 mm, TRMINKY - R6 mm á250 mm

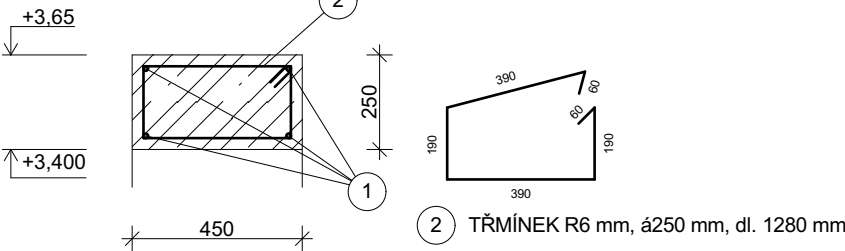

1 HLAVNÍ VÝZTUŽ R10 mm (4 ks V PRŮŘEZU VĚNCE)

2 TRMÍNEK R6 mm, á250 mm, dl. 1280 mm

SOUŘADNÝ SYSTÉM: JTSK VÝŠKOVÝ SYSTÉM: BpV ±0,000 = PODLAHA PŘÍZEMÍ, cca 481,96 m.n.m KÓTOVÁNO V KOORDINAČNÍCH ROZMĚRECH BEZ POVRCHOVÝCH ÚPRAV, DOKUMENTACE ZPRACOVÁNA V PODROBNOSTI PRO DSP
AUTORIZOVAL: ING. MARTIN SLOUKA, ROZSTÁNÍ 74, 798 62 (ČKAIT 1202016)
VYPRACOVAL: ING. MARTIN SLOUKA
ZODP. PROJEKTANT: ING. MARTIN SLOUKA, ROZSTÁNÍ 74, 798 62 (ČKAIT 1202016)
INVESTOR: MĚSTYS OSTROV U MACOCHY (00280780) č.p. 80, 679 14 OSTROV U MACOCHY
MAJITEL: MĚSTYS OSTROV U MACOCHY (00280780) č.p. 80, 679 14 OSTROV U MACOCHY
NÁZEV PROJEKTU: PŘÍSTAVBA, STAVEBNÍ ÚPRAVY OBEČNÍHO SKLADU OSTROV U MACOCHY 679 14, p.č. 595, k.ú. OSTROV U MACOCHY
NÁZEV VÝKRESU: ŘEZ B-B' - NAVRŽENÉ ŘEŠENÍ

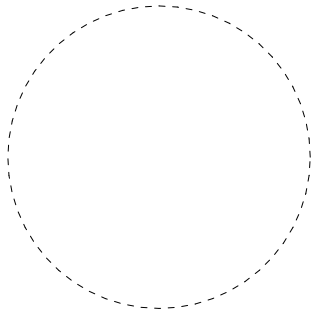

ING. MARTIN SLOUKA ARCHITEKTONICKÁ A PROJEKČNÍ ČINNOST ROZSTÁNÍ 74, 798 62 ROZSTÁNÍ 773 995 701 info@islouka.cz, www.islouka.cz	
PROFESE: ARCHITEKTONICKO STAVEBNÍ	PARÉ:
DATUM: 10/2019	
FORMÁT: 2x A4 / A3	
STUPEŇ: DSP	
ZAK. ČÍSLO: 21909	
MĚŘÍTKO: 1:50	
ČÍSLO VÝKRESU: D.1.1.09	