
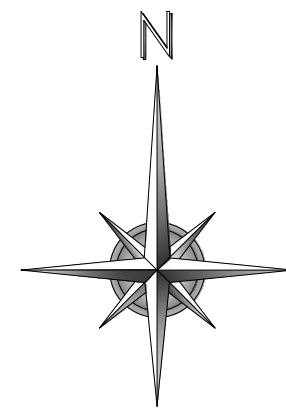



SITUACE ŠIRŠÍCH VZTAHŮ

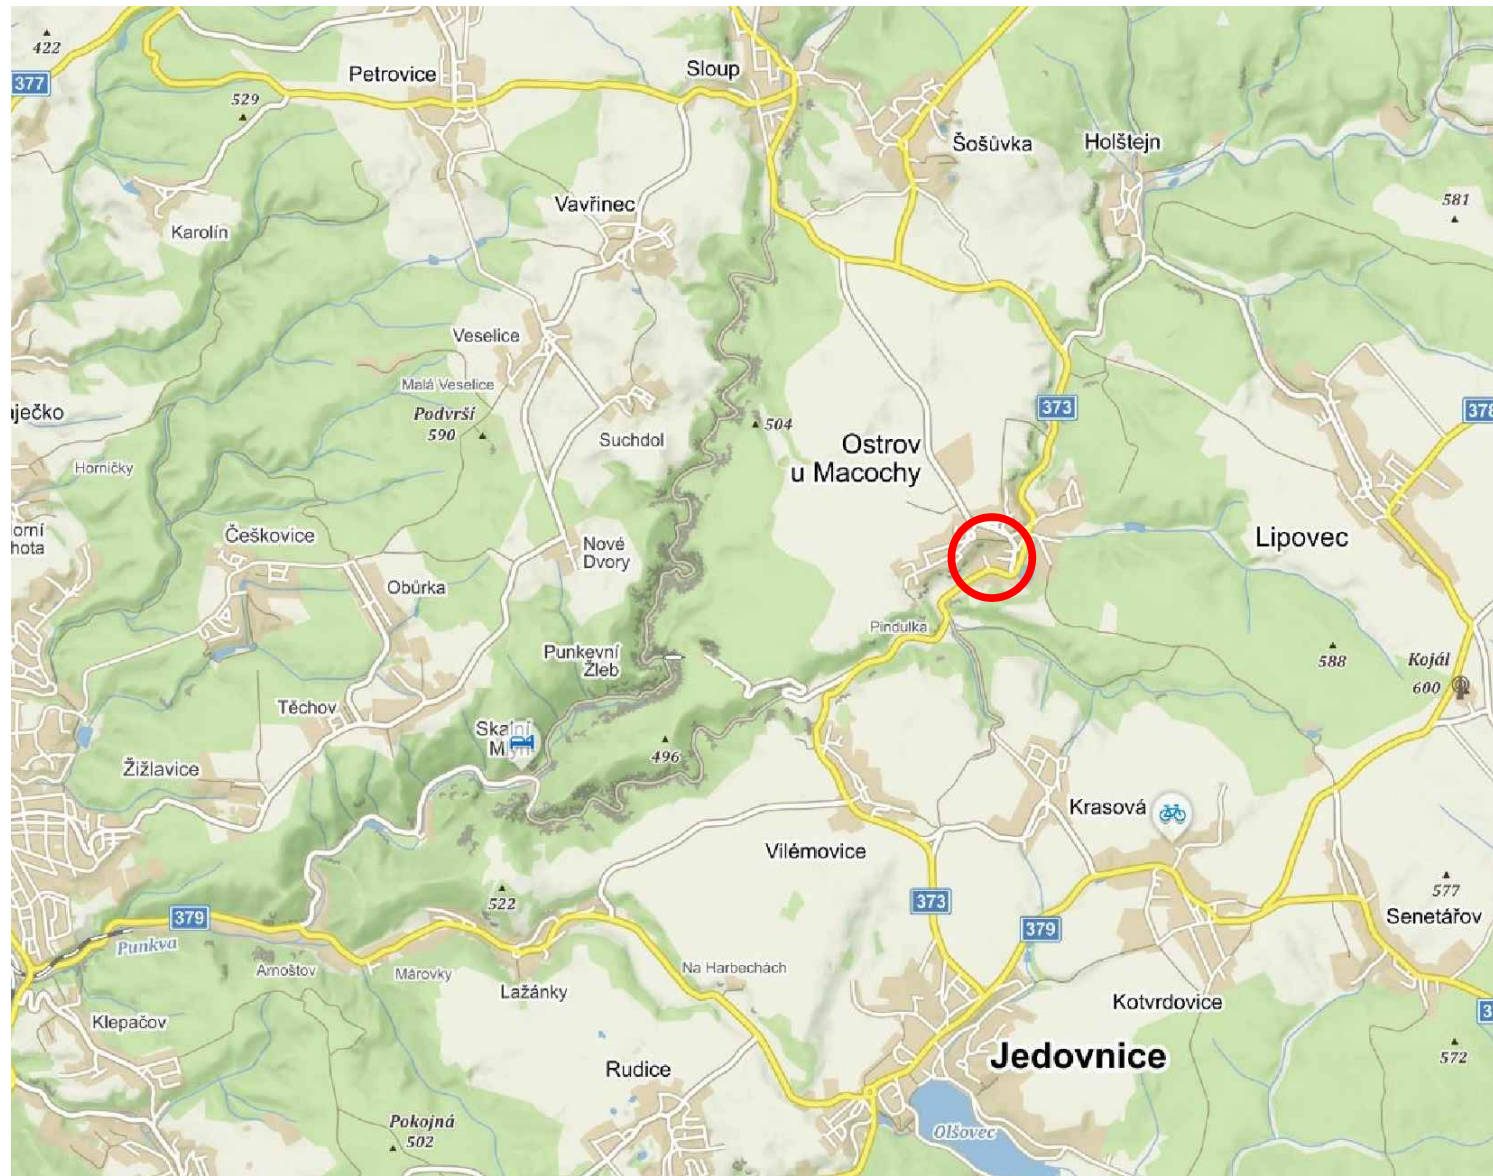

C SPOLEČNÉ POVOLENÍ

| | | | |
|---|-------------|--------------|-------------------|
|  Josef Novák projekce dopravních staveb Masarykovo nám. 3a, Letovice 679 61, tel.: 776 754 849 email : novkjosef30@gmail.com | | AUTORIZOVÁNO | ČÍSLO PARÉ |
| IČO:05734894 | | | |
| ODPOVĚDNÝ PROJEKTANT | VYPRACOVAL | | |
| JOSEF NOVÁK | JOSEF NOVÁK | | |
| INVESTOR: Městys Ostrov u Macochy, č.p. 80, 679 14 Ostrov u Macochy | | | |
| Ostrov u Macochy | | STUPEŇ PD | SPOLEČNÉ POVOLENÍ |
| Stavební úpravy místní komunikace a parkovacích ploch u ZŠ | | ZAKÁZKA | 27JNDS/18 |
| k.ú.Ostrov u Macochy, parc. č.1687/2, 94/13, 94/1, 102/1, 94/11, 94/3, 103/2, 94/8, 101, 103/4, 103/5, 1669/6 | | FORMÁT | 2A4 |
| NÁZEV VÝKRESU | | DATUM | 10/2020 |
| SITUACE ŠIRŠÍCH VZTAHŮ | | MĚŘÍTKO | ČÍSLO PŘÍLOHY |
| | | - | C.1. |