

Podélný profil: STOKA SO 301 KANALIZACE DEŠŤOVÁ


M 1:500/100

KATASTRY
PARCELNÍ ČÍSLA
DRUH POVRCHU
VZDÁLENOSTI ŠACHET
OZNAČENÍ ŠACHET

OSTROV U MACOCHY		
94/13, 94/8, 103/2, 102/1		
ASFALTOVÝ POVRCH – MÍSTNÍ KOMUNIKACE		
4,26	11,00	25,35
		50,00

Š1	Š2	Š3	Š4	Š5
Poklop=534,40 Dno=532,25	Poklop=456,33 Dno=454,74	Poklop=458,97 Dno=457,47	Poklop=461,52 Dno=460,05	Poklop=467,40 Dno=466,00

SMĚROVÉ POMĚRY

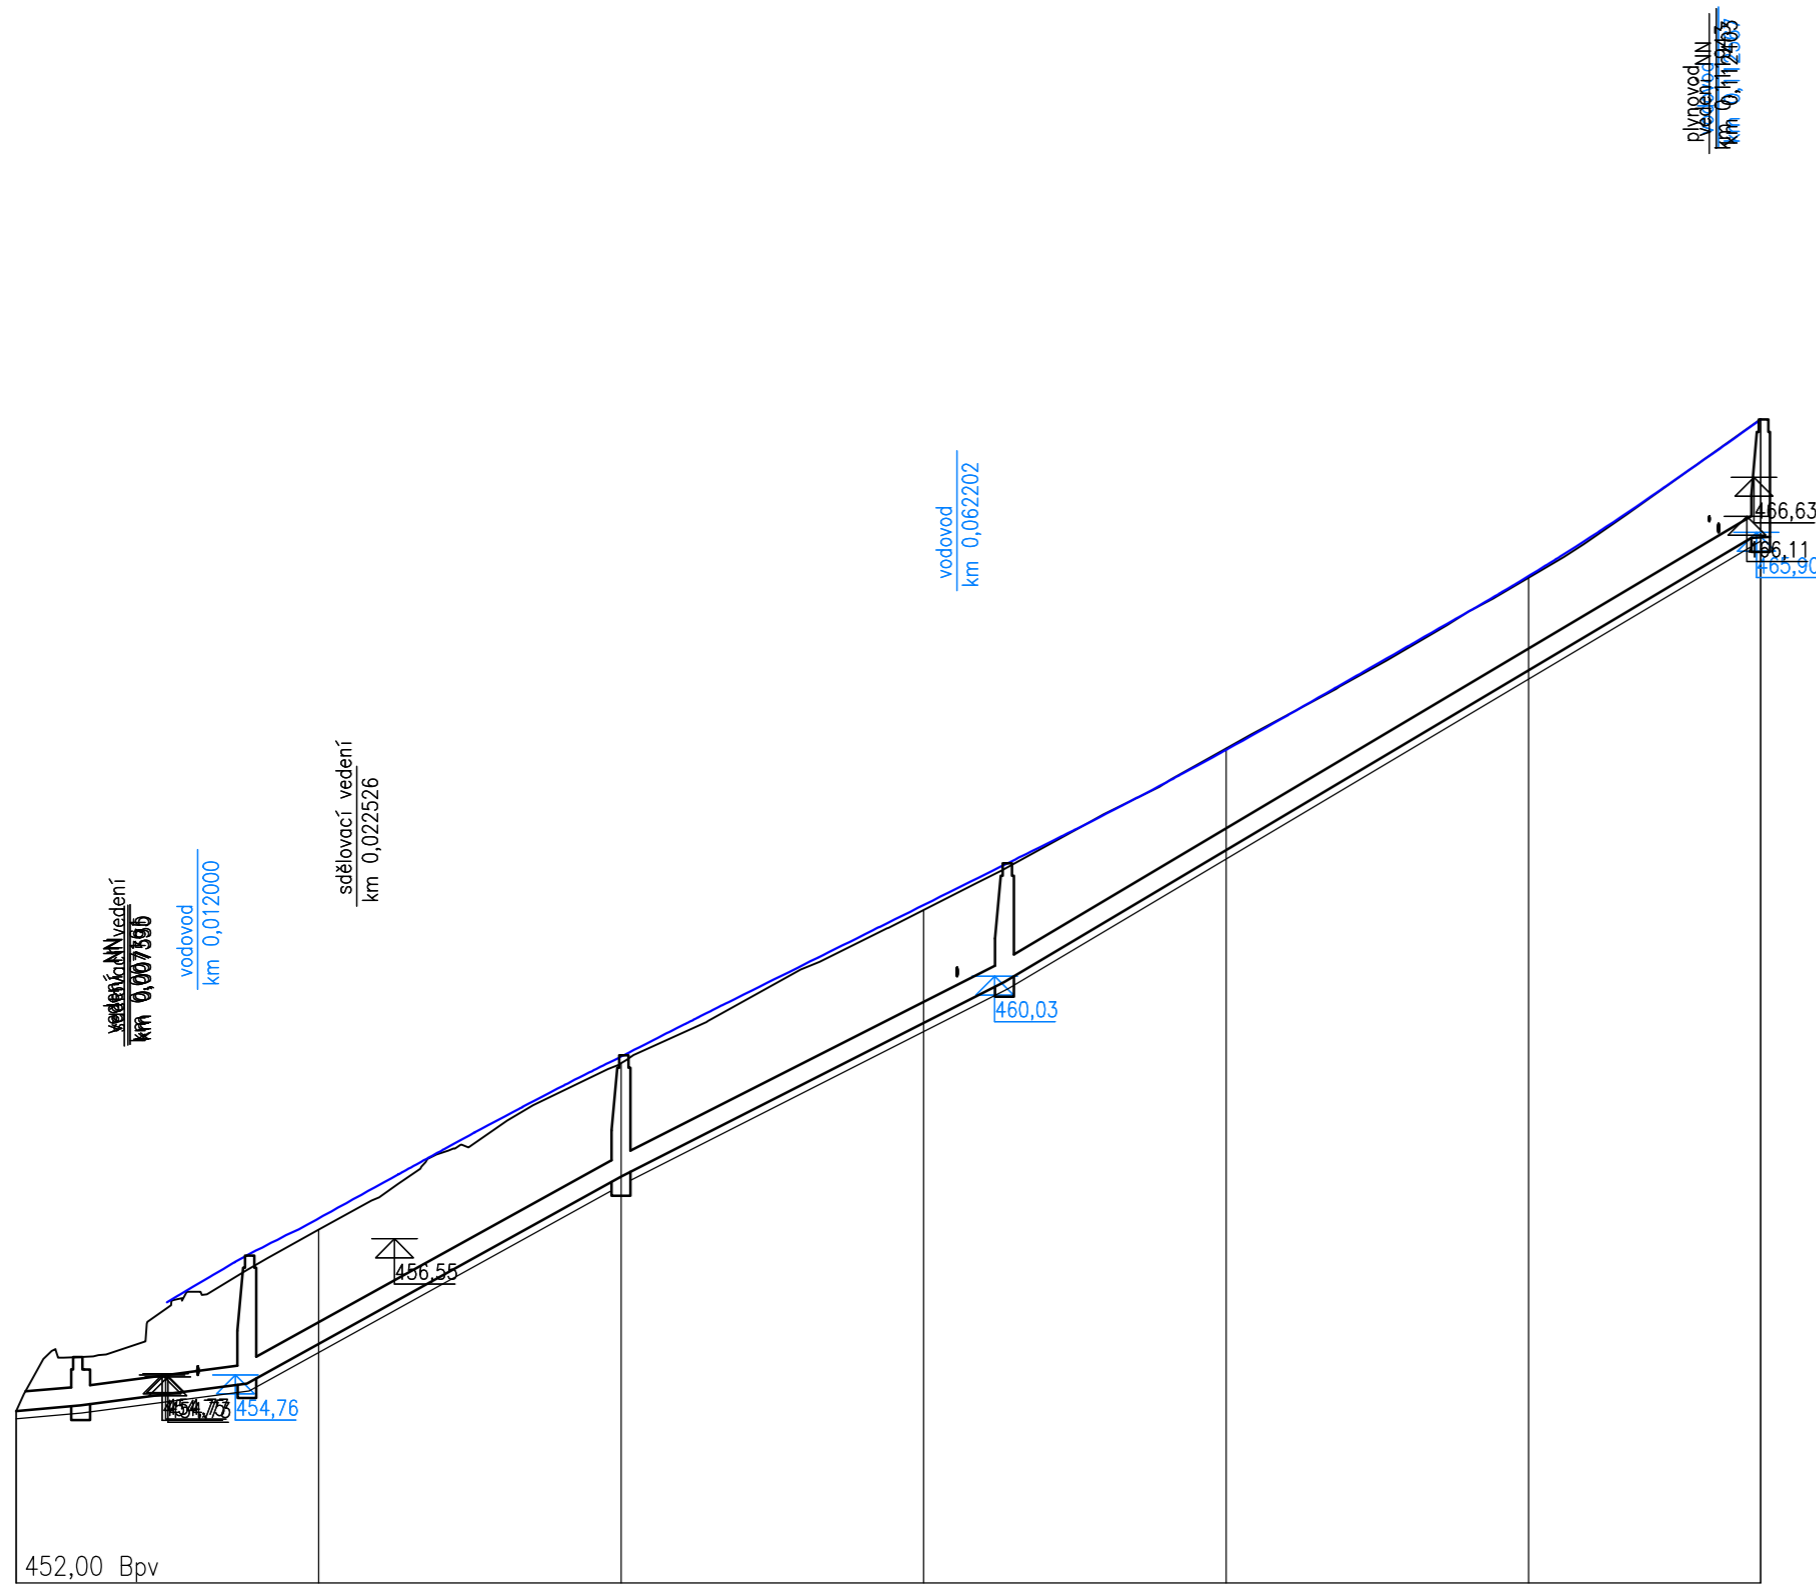

SROVNÁVACÍ ROVINA:

KÓTA UPRAVENÉHO TERÉNU

HLOUBKA VÝKOPU

KÓTA VÝKOPU

KRYTÍ POTRUBÍ

KÓTA DNA POTRUBÍ

KÓTA PŮVODNÍHO TERÉNU

STANIČENÍ[km/m]

PROFIL[mm]–MATERIÁL–DĚLKA[mm]

SKLON[promile]–DĚLKA 2D[m]

ULOŽENÍ

KAPACITNÍ PRŮTOK[l/s]–RYCHLOST[m/s]

452,00	456,33	458,97	461,52	467,40
0,0	15,26	40,00	65,35	115,35
0,0	17,6%	101,5%	119,0%	
DN250–PVC–115,35	110,6%–24,77	101,5%–25,32	119,0%–50,0	
PISKOVÉ LOŽE 150 MM, OBSYP PÍSKEM 300 MM				

SOUŘADNICOVÝ SYSTÉM S–JTSK
VÝŠKOVÝ SYSTÉM Bpv

	Josef Novák projekce dopravních staveb Masarykovo nám. 3a, Letovice 679 61, tel.: 776 754 849 email : novjosef30@gmail.com	AUTORIZOVÁNO	ČÍSLO PARÉ
	iČO:05734894		
ODPOVĚDNÝ PROJEKTANT	VYPRACOVAL		
JOSEF NOVÁK	JOSEF NOVÁK		
INVESTOR: Městys Ostrov u Macochy, č.p. 80, 679 14 Ostrov u Macochy			
Ostrov u Macochy Stavební úpravy místní komunikace a parkovacích ploch u ZŠ k.ú.Ostrov u Macochy, parc. č.1687/2, 94/13, 94/1, 102/1, 94/11, 94/3, 103/2, 94/8, 101, 103/4, 103/5, 1669/6		STUPEŇ PD	SPOLEČNÉ POVOLENÍ
		ZAKÁZKA	27JNDS/18
		FORMÁT	6 A4
		DATUM	10/2020
NÁZEV VÝKRESU		MĚŘÍTKO	ČÍSLO PŘÍLOHY
PODÉLNÝ PROFIL SO 301 DEŠŤOVÉ KANALIZACE		1:500	D.1.3.2.