
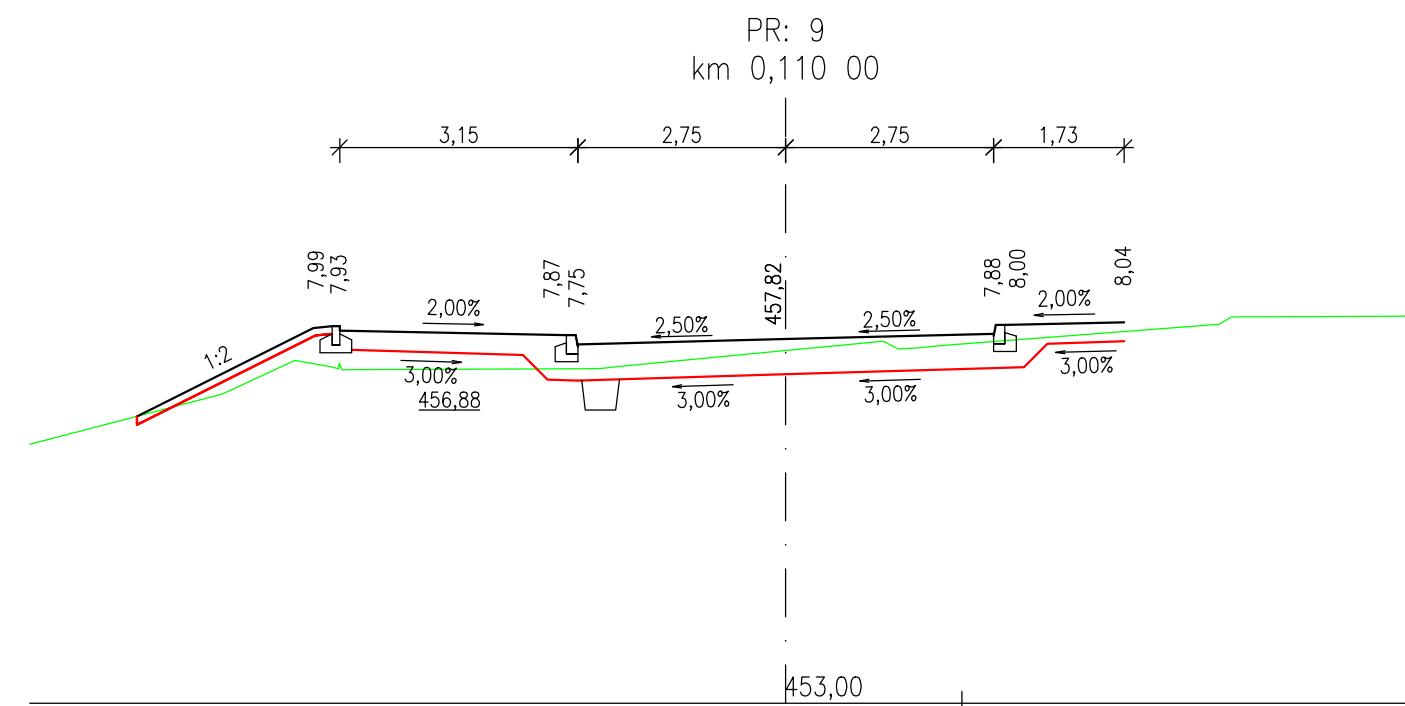
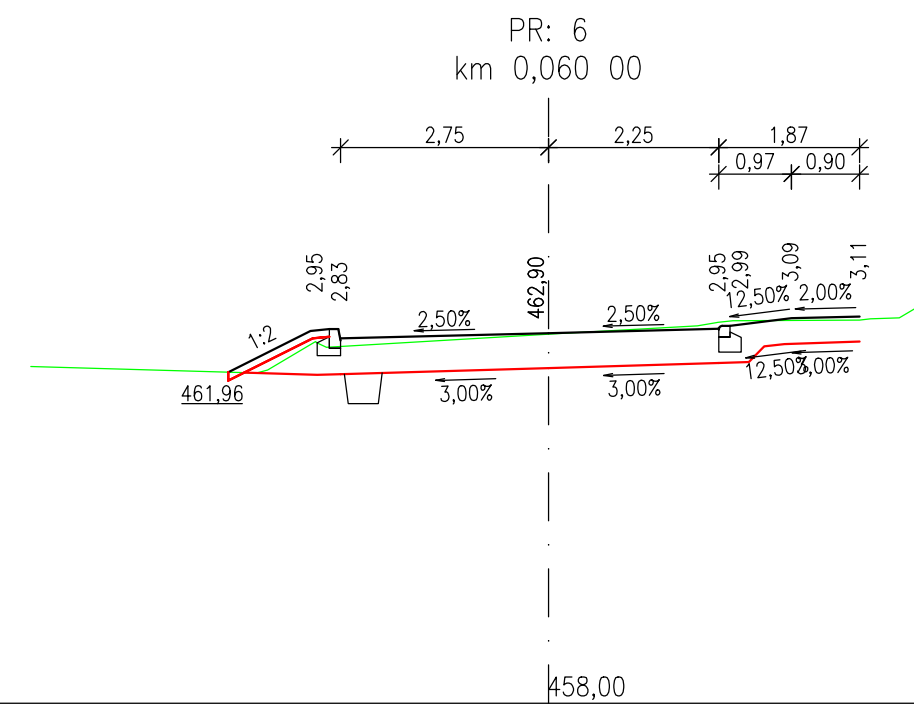
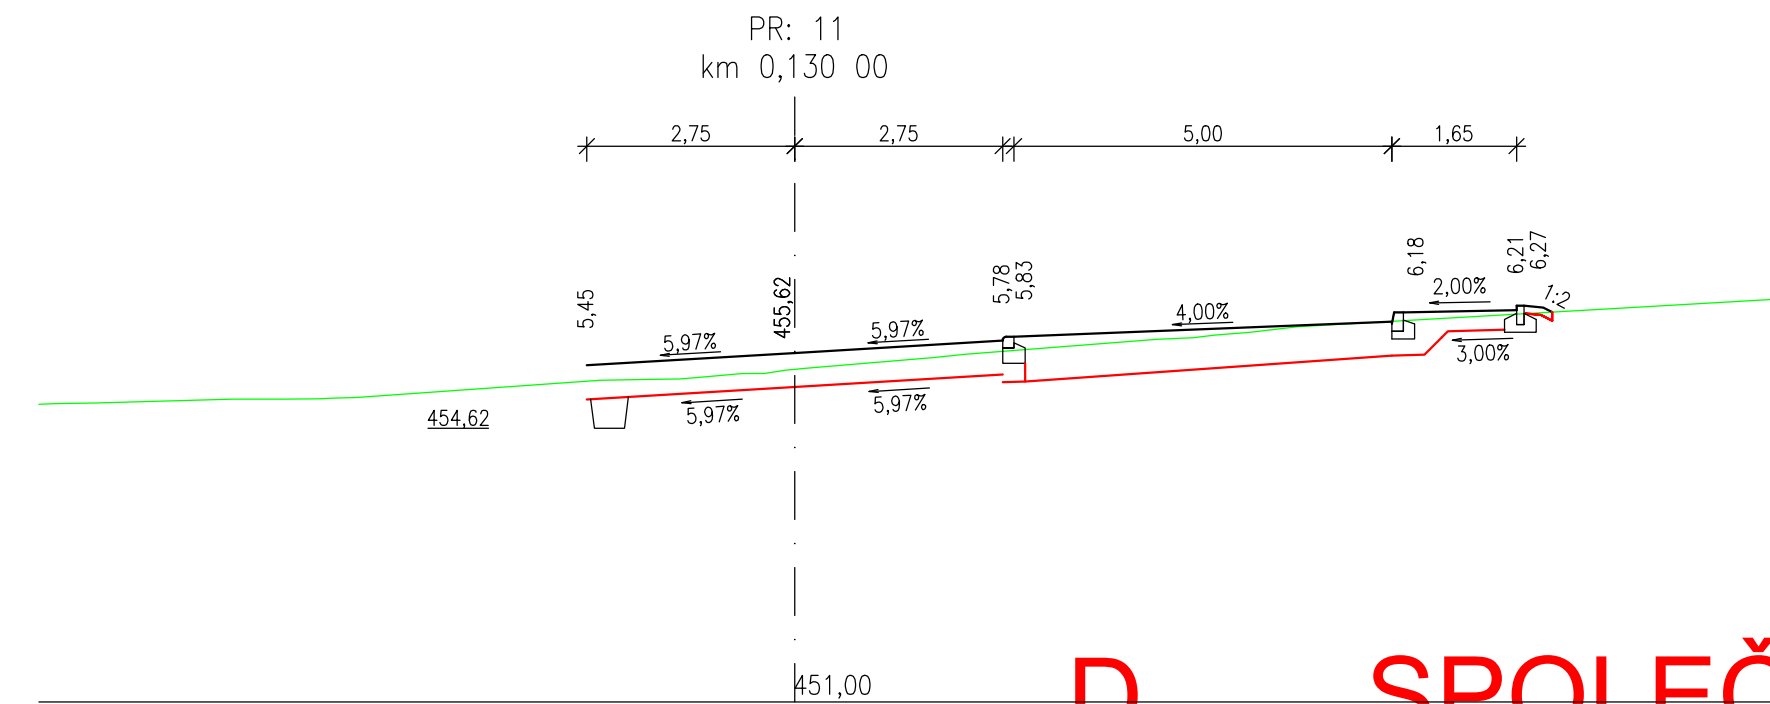
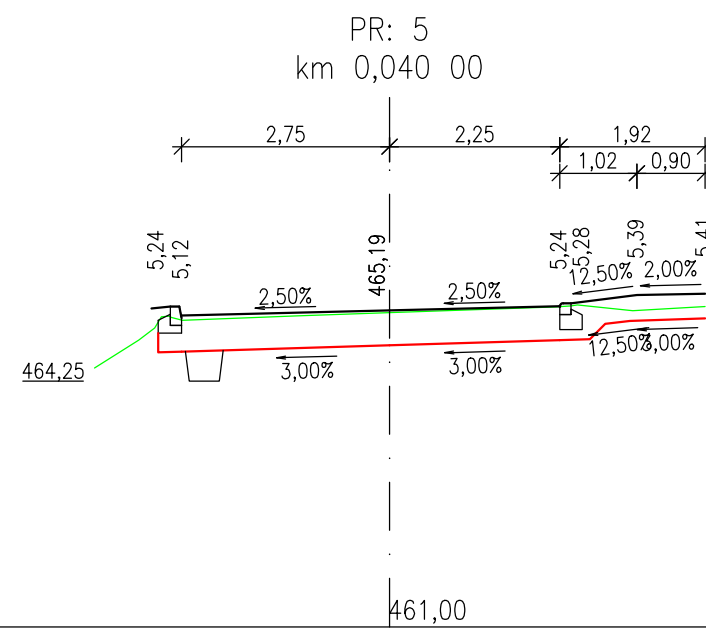
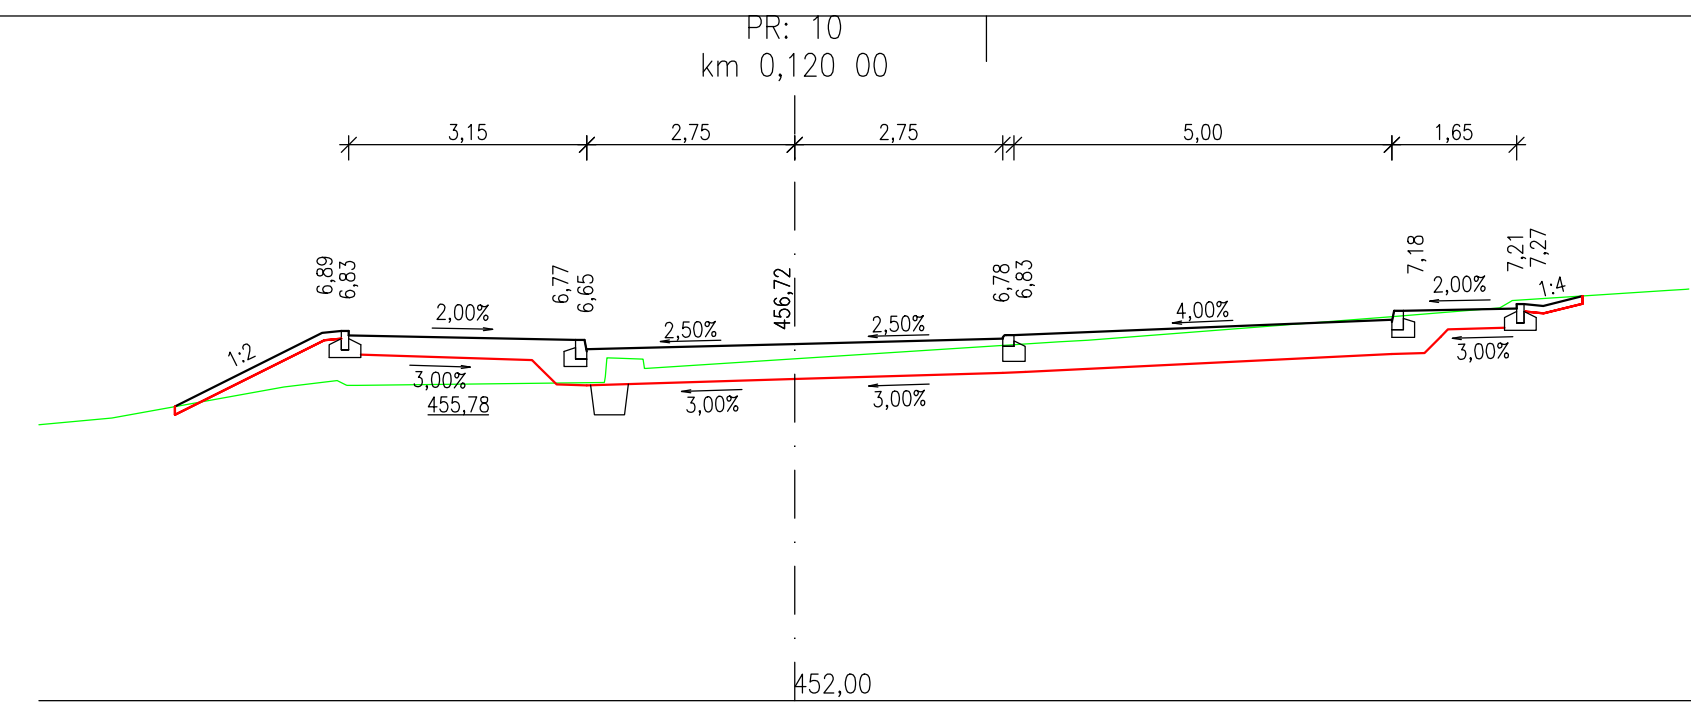


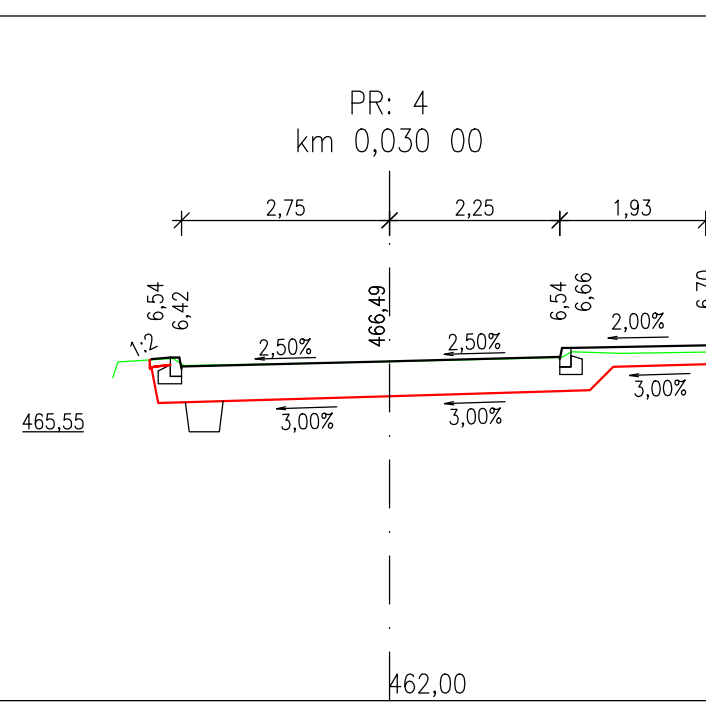

D SPOLEČNÉ POVOLENÍ

 Josef Novák projektce dopravních staveb Masarykovo nám. 3a, Letovice 679 61, tel.: 776 754 849 email : novjosef30@gmail.com	IČO:05734894	
	ODPOVĚDNÝ PROJEKTANT	VYPRACOVAL
	JOSEF NOVÁK	JOSEF NOVÁK
	INVESTOR: Městys Ostrov u Macochy, č.p. 80, 679 14 Ostrov u Macochy	
	Ostrov u Macochy Stavební úpravy místní komunikace a parkovacích ploch u ŽŠ k.ú.Ostrov u Macochy, parc. č.1687/2, 941/3, 941/1, 102/1, 941/1, 942, 103/2, 948/8, 101, 103/4, 103/5, 1669/6	
NÁZEV VÝKRESU	MĚŘÍTKO	ČÍSLO PŘÍLOHY
PŘÍČNÉ ŘEZY - SO 101	1:100	D.1.1.2.d.