



ŘEZ A - A'

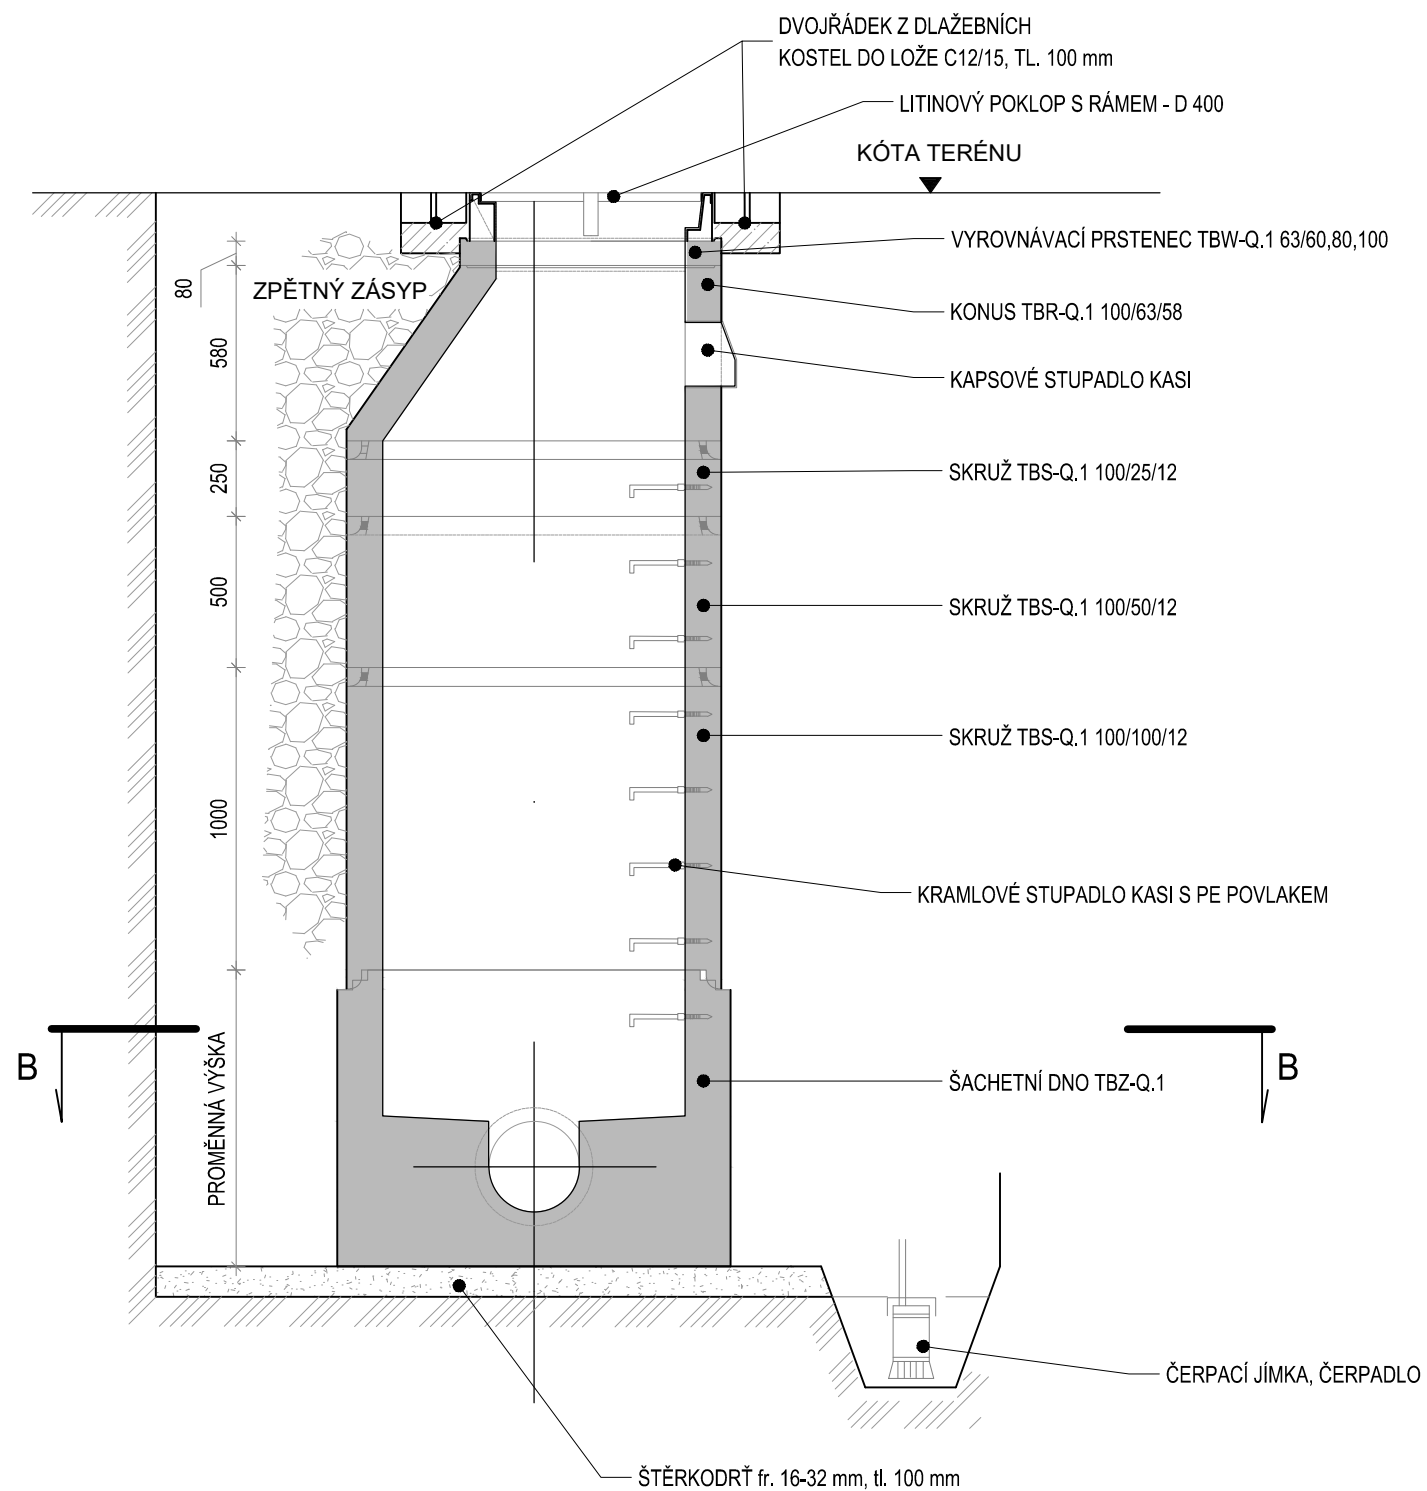

PŮDORYSNÝ ŘEZ B - B'

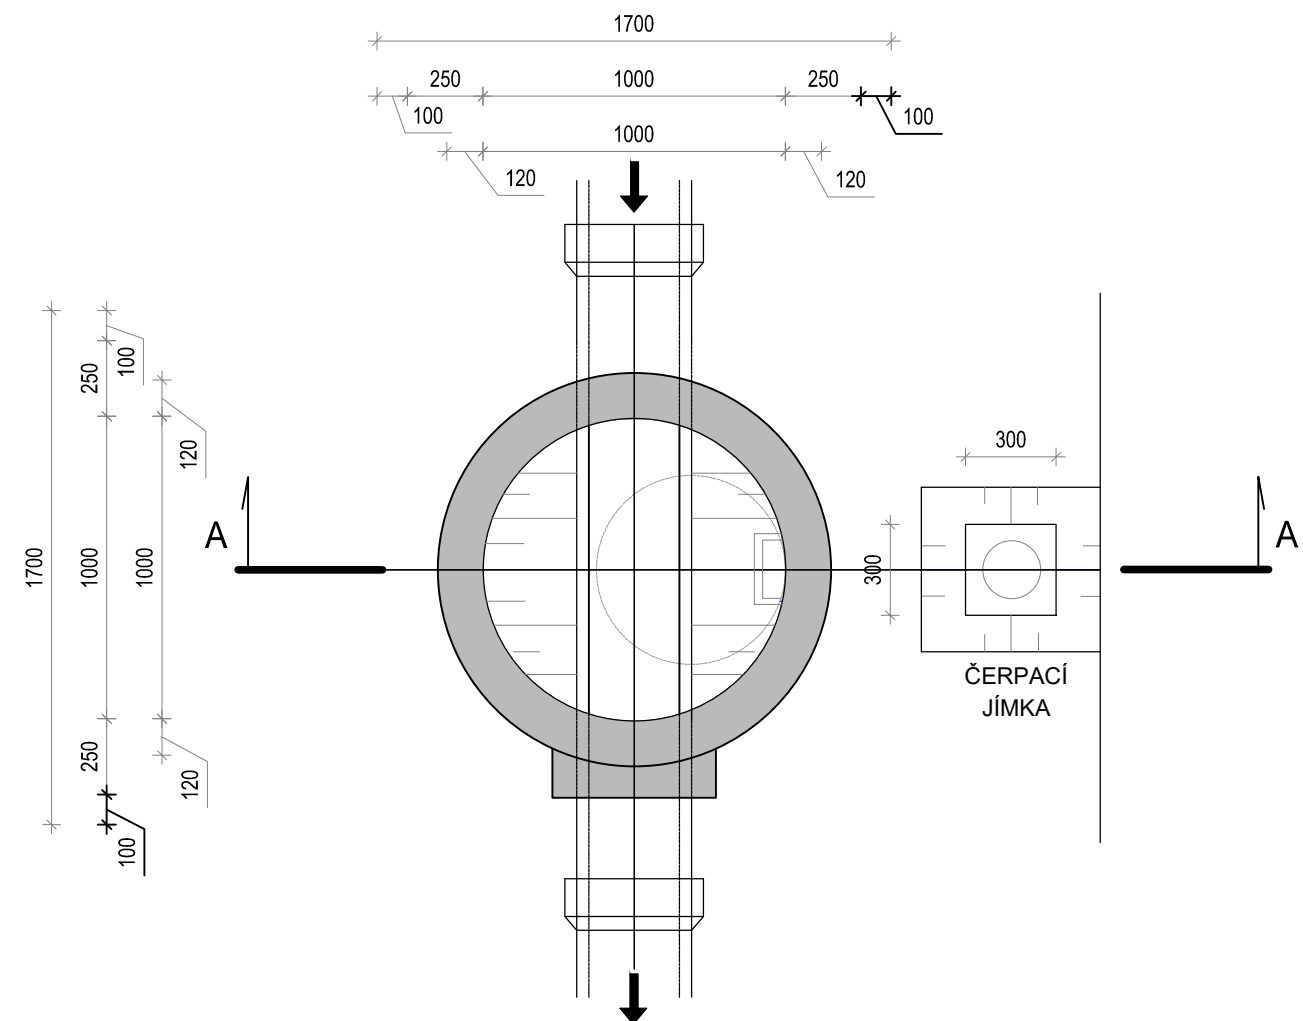

POZNÁMKA:

- VÝŠKU ŠACHTY LZE UPRAVIT KOMBINACÍ JEDNOTLIVÝCH DÍLCŮ
- ČERPACÍ JÍMKU PROVÉST PŘI VÝSKYTU SPODNÍ VODY
- OZNAČENÍ ŠACHETNÍCH DÍLCŮ DLE VÝROBCE - PREFA BRNO a.s.
- V CHODNÍKU NEBO NEZPEVNĚNÉM TERÉNU OBLÁŽDĚNÍ RÁMU NEPROVÁDĚT
- V KOMUNIKACI PROVÉST ZPĚTNÝ ZÁSYP ZE ŠTERKOPÍSKOVÉHO ODVALU

 Josef Novák projekce dopravních staveb Masarykovo nám. 3a, Letovice 679 61, tel.: 776 754 849 email : novkjosef30@gmail.com		AUTORIZOVÁNO	ČÍSLO PARÉ
IČO:05734894			
ODPOVĚDNÝ PROJEKTANT	VYPRACOVAL		
JOSEF NOVÁK	JOSEF NOVÁK		
INVESTOR: Městys Ostrov u Macochy, č.p. 80, 679 14 Ostrov u Macochy			
Ostrov u Macochy Stavební úpravy místní komunikace a parkovacích ploch u ZŠ <i>k.ú. Ostrov u Macochy, parc. č.1687/2, 94/13, 94/1, 102/1, 94/11, 94/3, 103/2, 94/8, 101, 103/4, 103/5, 1669/6</i>		STUPEŇ PD	SPOLEČNÉ POVOLENÍ
		ZAKÁZKA	27JNDS/18
		FORMÁT	2 A4
		DATUM	10/2020
NÁZEV VÝKRESU		MĚŘÍTKO	ČÍSLO PŘÍLOHY
VÝKRES REVIZNÍ ŠACHTY		1:25	D.1.3.4.