SO 103
km 0,000 00 - ZÚ - CHODNÍK

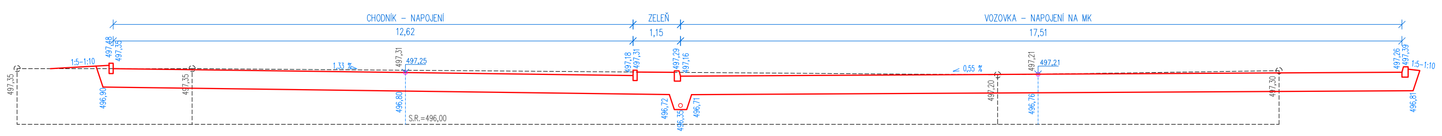

SO 103
km 0,000 00 - ZÚ

SO 103
km 0,020 00

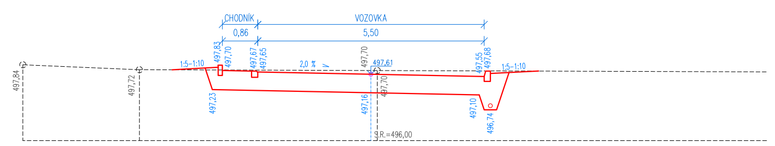

SO 103
km 0,040 00

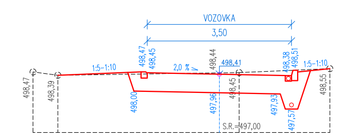

SO 103
km 0,060 00

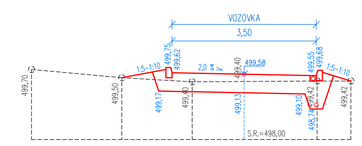

SO 103
km 0,080 00

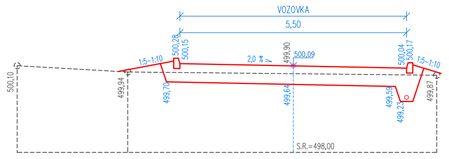

SO 103
km 0,100 00 - ZMĚNA DRUHU POVRCHU

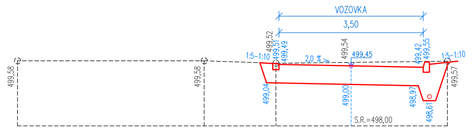

SO 103
km 0,120 00

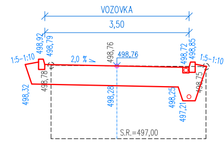

SO 103
km 0,140 00

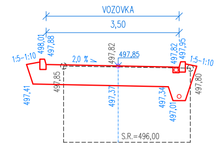

SO 103
km 0,160 00

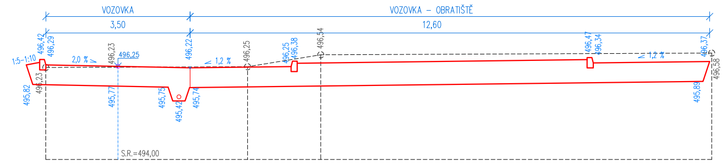

SO 103
km 0,180 00

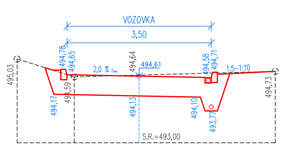

SO 103
km 0,200 00

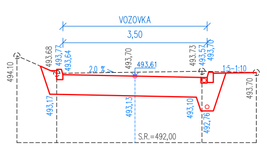

SO 103
km 0,220 00

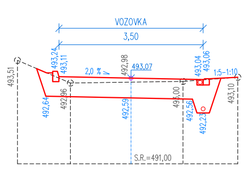

SO 103
km 0,240 00

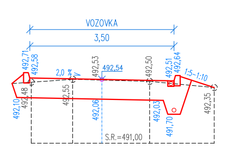

SO 103
km 0,240 00

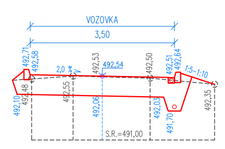

SO 103
km 0,260 00

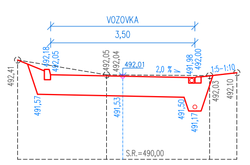

SO 103
km 0,262 90 - KÚ

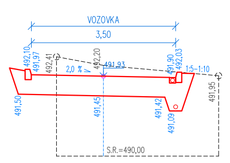

CHARAKTERISTICKÉ PŘÍČNÉ ŘEZY
SO 103 M.1:100

INVESTOR: Městys Ostrov u Macochy, Ostrov u Macochy č.p.81, 679 14 IČO:00280780	**HAŠKA, a.s.** Jungmannova 74 666 01 Tišnov
NÁZEV AKCE: REKONSTRUKCE MÍSTNÍCH A ÚČELOVÝCH KOMUNIKACÍ, OSTROV U MACOCHY	ZODPOVĚDNÝ PROJEKTANT: Miroslav Patočka VYPRACOVAL: Ing.arch. Radek Haška Ing.arch. Kateřina Hašková
NÁZEV ČÁSTI : STAVEBNĚ KONSTRUKČNÍ ČÁST	DATUM : listopad 2018 / MĚŘÍTKO : 1 : 100 / ČÍSLO SOUPRAVY : / STUPEŇ : DSP / ZAK. ČÍSLO : 15/03/18 _18-010
NÁZEV VÝKRESU : CHARAKTERISTICKÉ PŘÍČNÉ ŘEZY SO 103	ČÍSLO VÝKRESU : D 09