


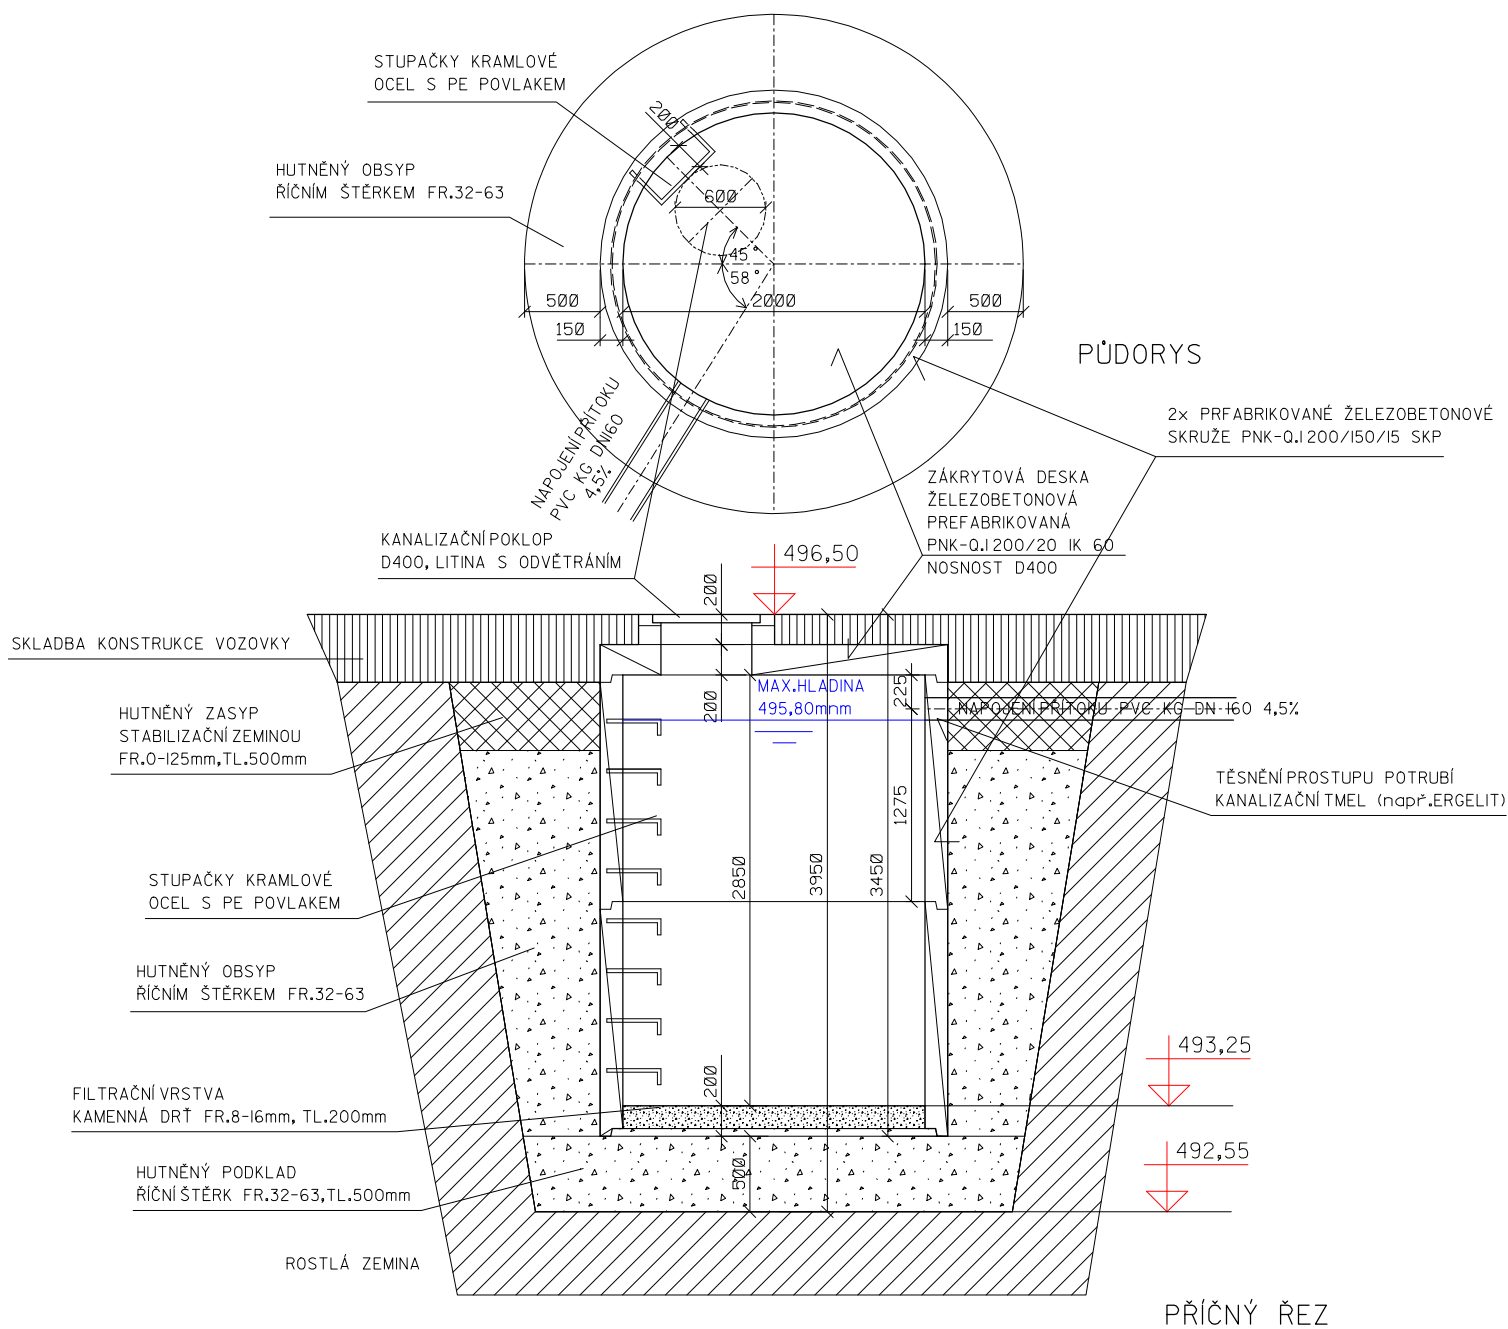

KOORDINÁTOR PROJEKTU	ING.ARCH.RADEK HAŠKA	 PROJEKTOVÁNÍ INŽENÝRSKÝCH A POZEMNÍCH STAVEB HAŠKA, a.s. TEL./FAX.516 417 561 JUNGMANNOVA 74, TIŠNOV, 666 01	
VEDOUČÍ PROJEKTANT	ING.ARCH.RADEK HAŠKA		
ODPOVĚDNÝ PROJEKTANT	MIROSLAV PATOČKA		
VYPRACOVAL	ING.ARCH.RADEK HAŠKA		
PROJEKTANT	HAŠKA, a.s., Jungmannova 74, Tišnov		
INVESTOR	MĚSTYS OSTROV U MACOCHY OSTROV U MACOCHY č.p.81, 679 14 IČO:00280780		
NÁZEV STAVBY		STUPĚŇ	DSSP
REKONSTRUKCE MÍSNÍCH A ÚČELOVÝCH KOMUNIKACÍ, OSTROV U MACOCHY		ČÍSLO ZAKÁZKY	I5/03/I8
MÍSTO STAVBY	k.ú. OSTROV U MACOCHY	FORMÁT	Ix A4
STAVEBNÍ OBJEKT	SO 301-AKUMULAČNÍ A VSAKOVACÍ JÍMKA AVJ 01	DATUM	5.II.2018
NÁZEV VÝKRESU	AKUMULAČNÍ A VSAKOVACÍ JÍMKA AVJ 01-PŮDORYS A ŘEZ	MĚŘÍTKO	ČÍSLO VÝKRESU
		I : 50	D 33.