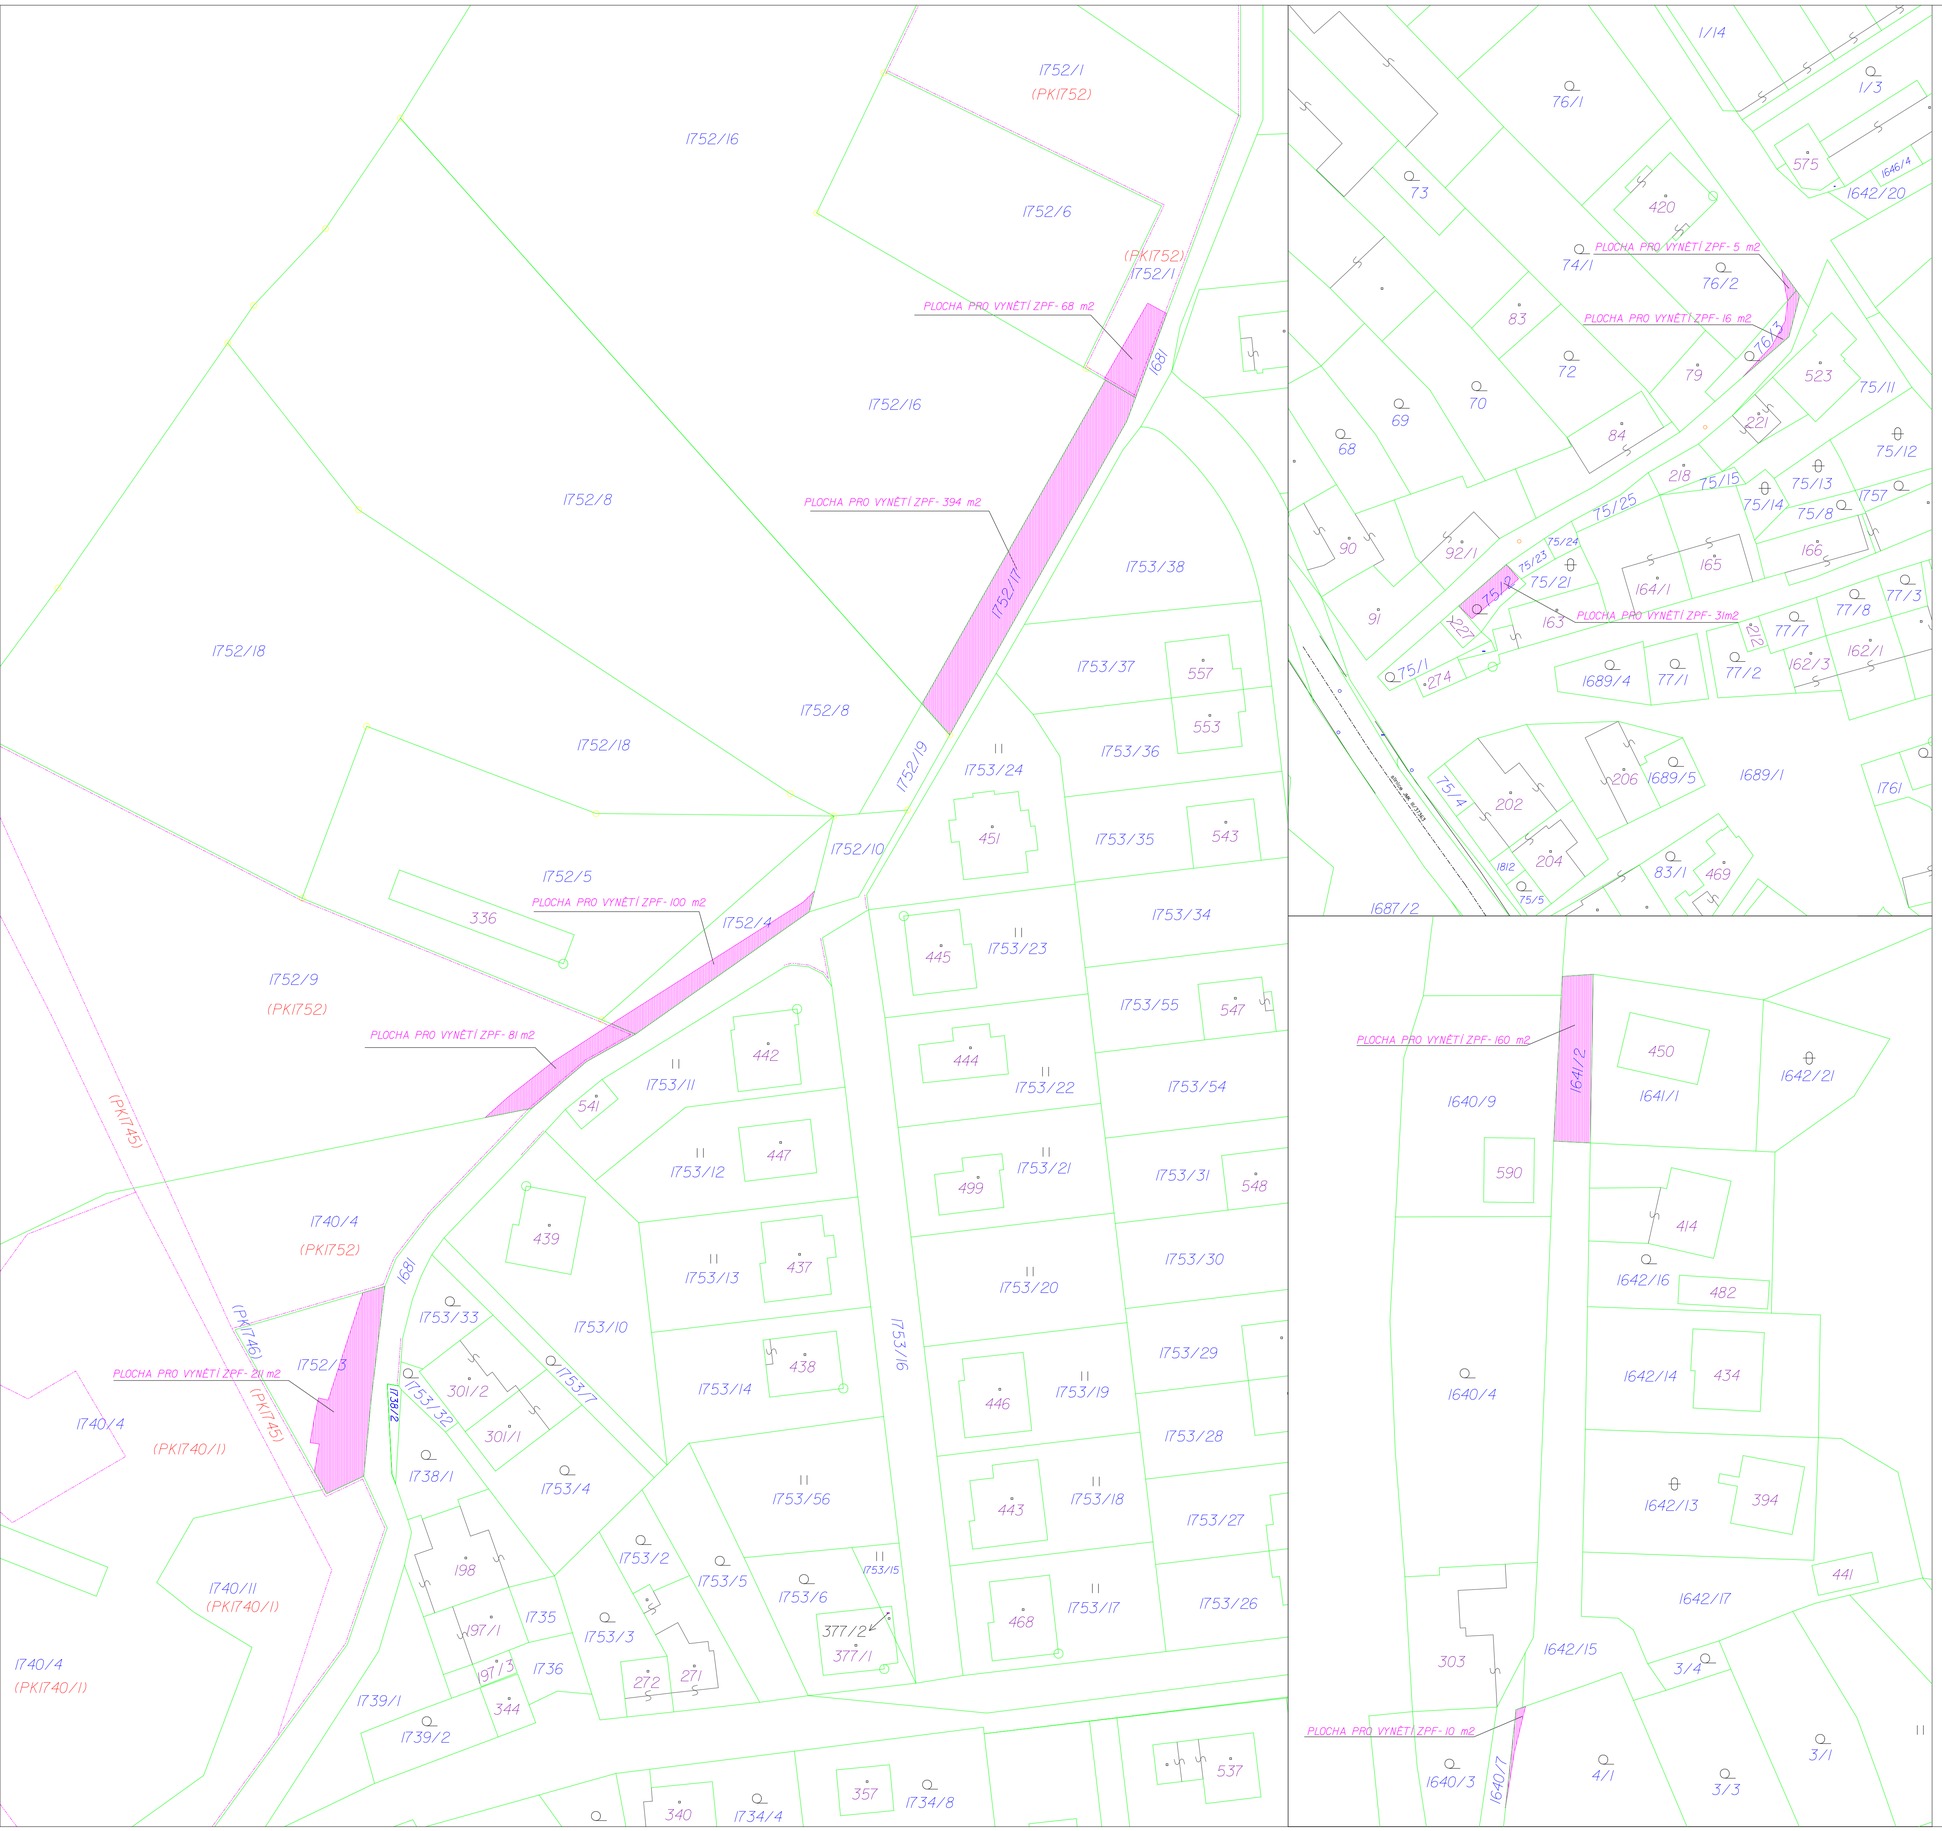

LEGENDA:

702/1	ČÍSLA PARCEL KN-POZEMKOVÉ
32/3	ČÍSLA PARCEL KN-STAVEBNÍ
	HRANICE PARCEL KN
	HRANICE PARCEL- PK
	PLOCHY PRO VYNĚTÍ ZE ZPF

STÁVAJÍCÍ INŽENÝRSKÉ SÍTĚ JSOU ZAKRESLENY INFORMATIVNĚ, PŘED REALIZACÍ STAVBY JE NUTNÉ JEJICH VYTÝČENÍ SPRÁVCEM SÍTĚ V TERÉNU.
STAVBY JSOU NUTNÉ DO ZAKRESLENÝ DIGITALIZACÍ KATASTROVÝCH MAP KN A PK STAVIL PŘED REALIZACÍ STAVBY JE NUTNÉ JEJICH VYTÝČENÍ V TERÉNU AUTORIZOVANÝM GEOMETREM.
VÝŠKOVÝ SYSTÉM BPV
SOUŘADNICOVÝ SYSTÉM JTSK

KOORDINÁTOR PROJEKTU	ING.ARCH.RADEK HAŠKA	PROJEKTOVÁNÍ INŽENÝRSKÝCH A POZEMNÍCH STAVEB HAŠKA, a.s. TEL./FAX.516 417 561 JUNGMANNOVA 74,TIŠNOV,666 01	
VEDOUCÍ PROJEKTANT	ING.ARCH.RADEK HAŠKA		
ODPOVĚDNÝ PROJEKTANT	MIROSLAV PATOČKA		
VYPRACOVAL	ING.ARCH.RADEK HAŠKA		
PROJEKTANT	HAŠKA,a.s.,Jungmannova 74,Tišnov		
INVESTOR	MĚSTYS OSTROV U MACOCHY OSTROV U MACOCHY č.p.81, 679 14 IČO:00280780		
NÁZEV STAVBY REKONSTRUKCE MÍSNÍCH A ÚČELOVÝCH KOMUNIKACÍ, OSTROV U MACOCHY		STUPEŇ	DSP
		ČÍSLO ZAKÁZKY	15/03/18
		FORMÁT	6x A4
MÍSTO STAVBY	k.ú.OSTROV U MACOCHY	DATUM	5.11.2018
STAVEBNÍ OBJEKT		MĚŘÍTKO	ČÍSLO VÝKRESU
NÁZEV VÝKRESU	SITUACE SE ZÁKRESEM DO KM-VYNĚTÍ ZPF	1 : 500	C 14.