





VZOROVÝ PŘÍČNÝ ŘEZ
MÍSTNÍ KOMUNIKACE ÚSEK I6c-1
STAN.0,013-0,124 KM

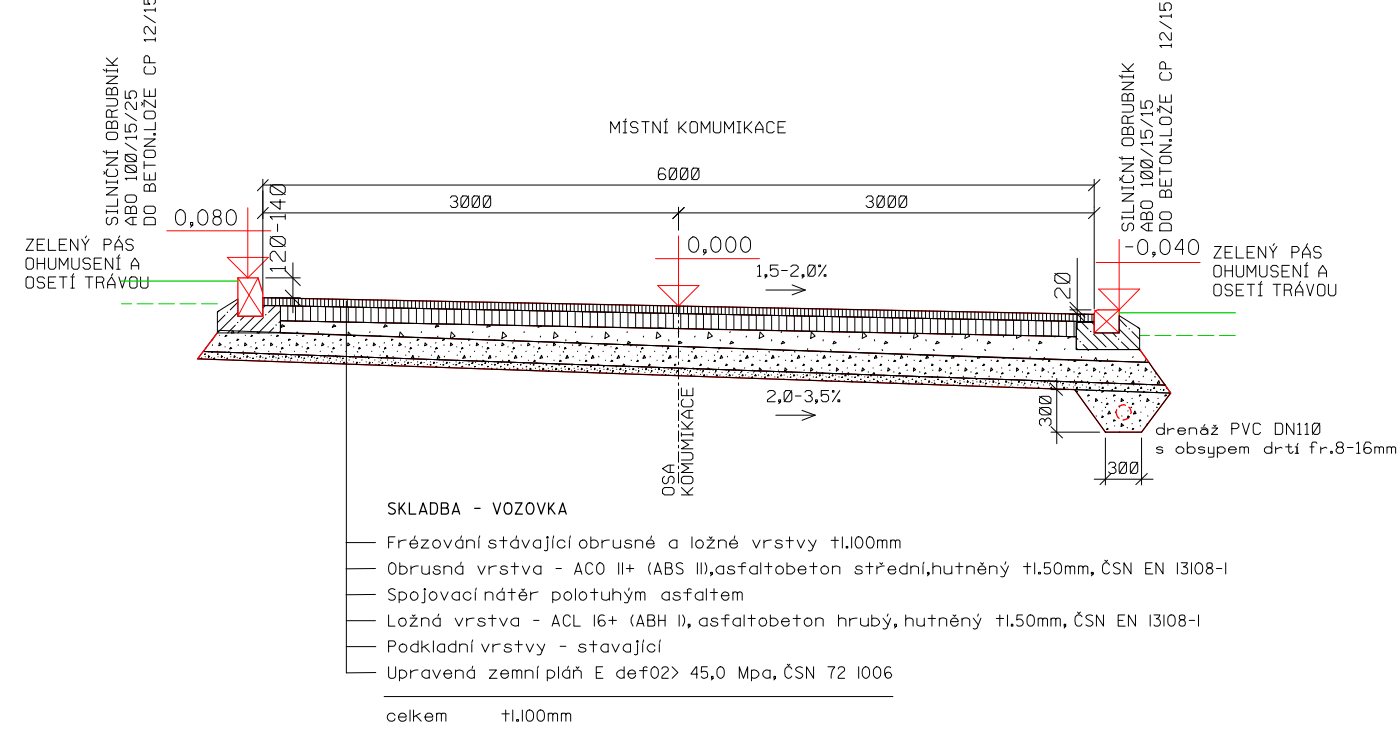

VZOROVÝ PŘÍČNÝ ŘEZ
MÍSTNÍ KOMUNIKACE ÚSEK I6c-2
STAN.0,000-0,2115 KM

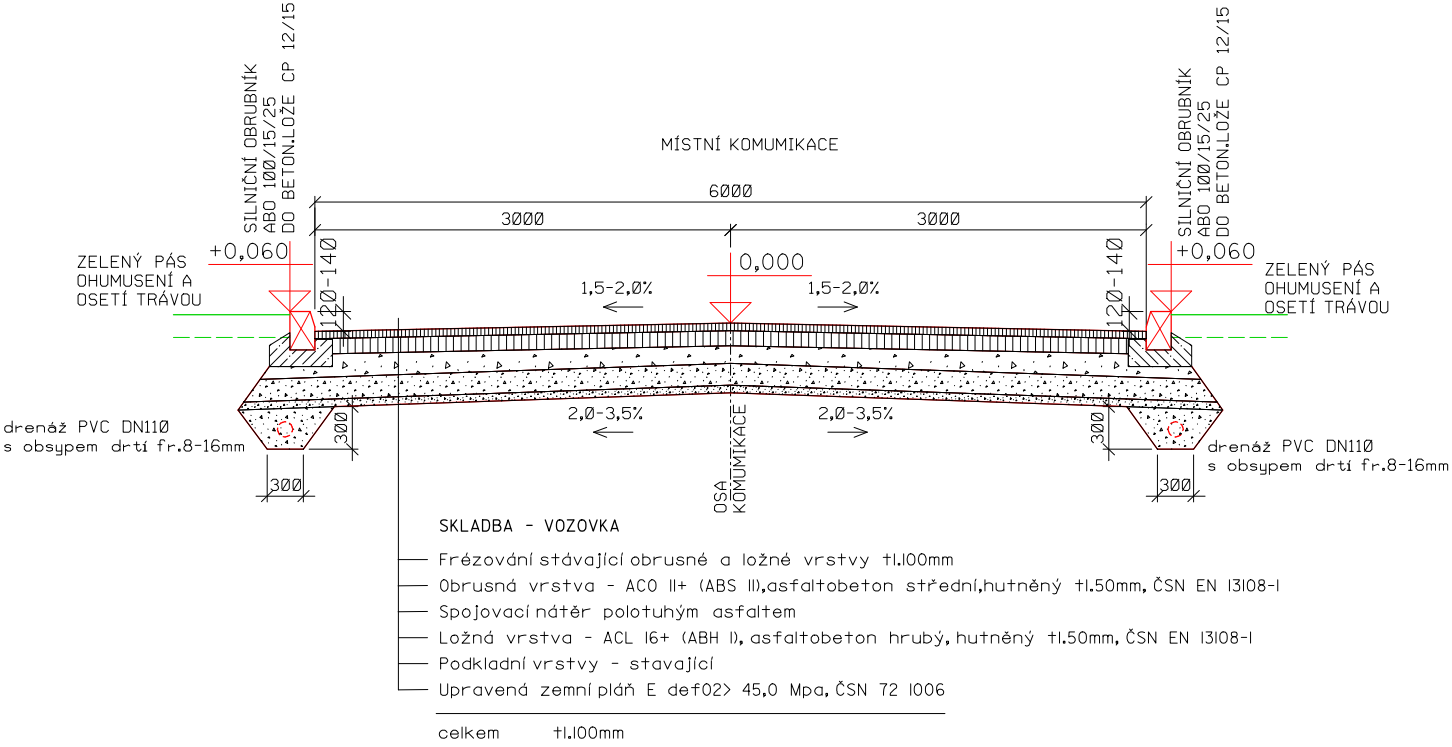

VZOROVÝ PŘÍČNÝ ŘEZ
MÍSTNÍ KOMUNIKACE ÚSEK I6c-1
STAN.0,000-0,013 KM

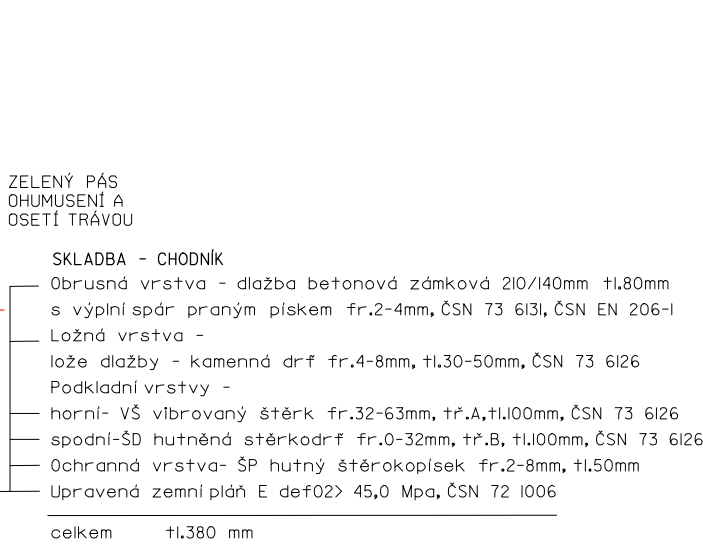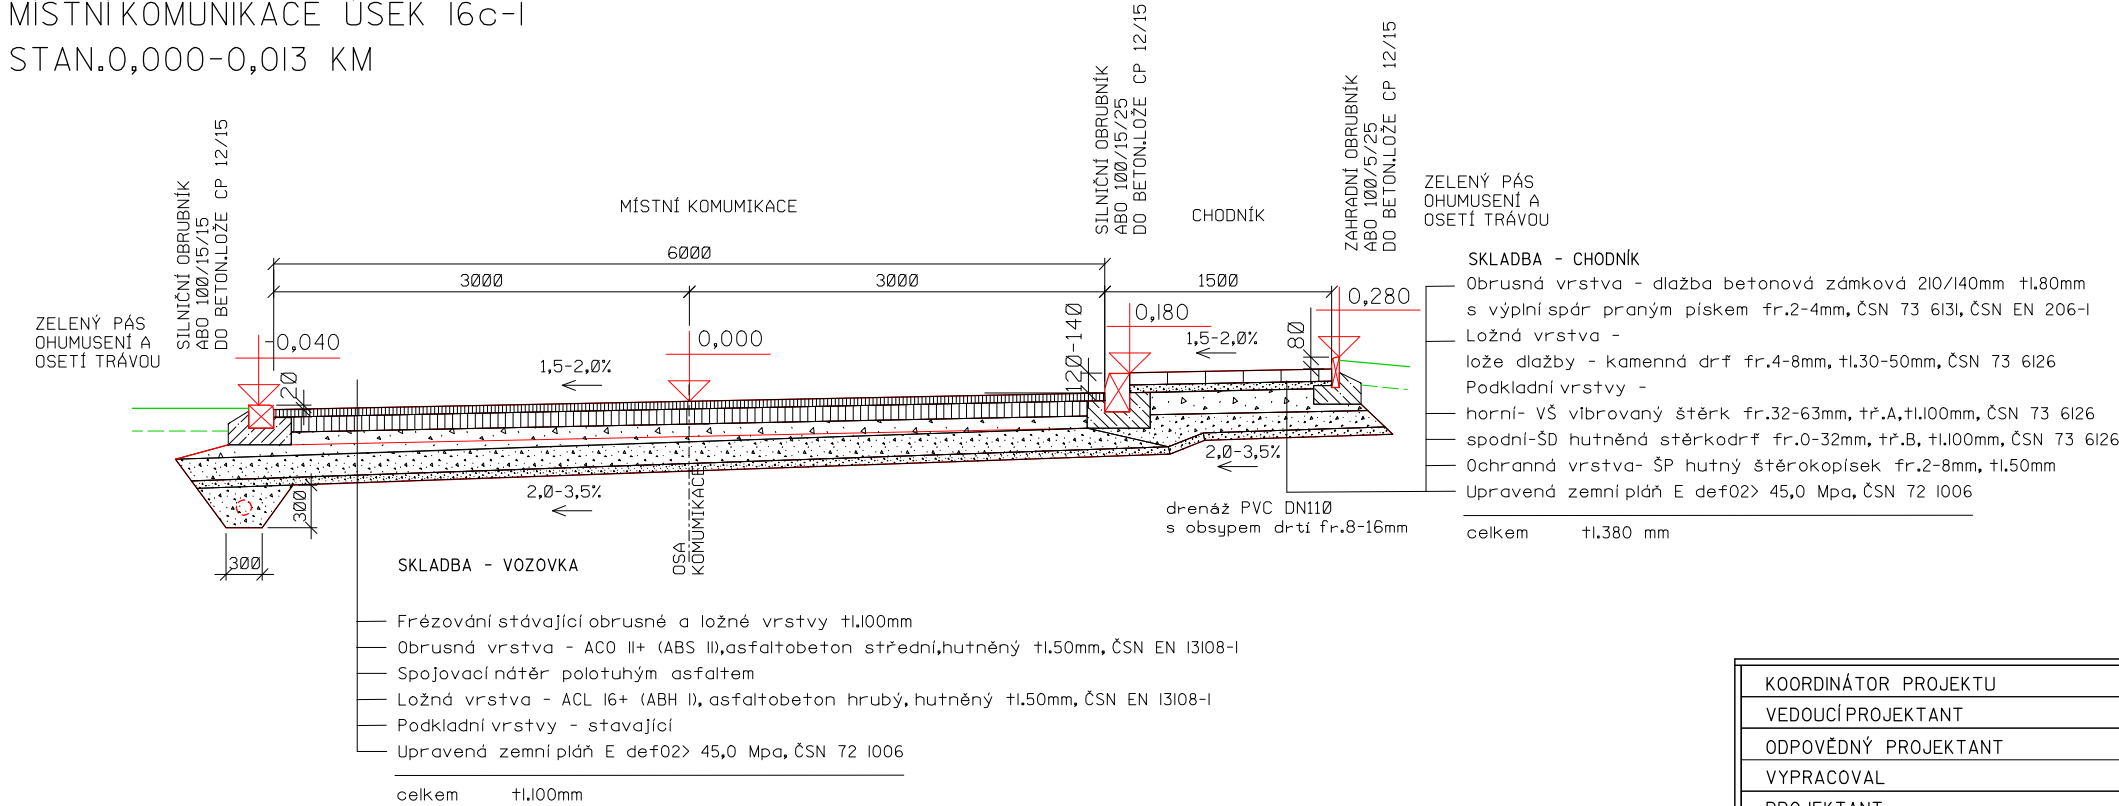

KOORDINÁTOR PROJEKTU	ING.ARCH.RADEK HAŠKA	PROJEKTOVÁNÍ INŽENÝRSKÝCH A POZEMNÍCH STAVEB HAŠKA, a.s. TEL./FAX.516 417 561 JUNGMANNOVA 74,TIŠNOV,666 01	
VEDOUcí PROJEKTANT	ING.ARCH.RADEK HAŠKA		
ODPOVĚDNÝ PROJEKTANT	MIROSLAV PATOČKA		
VYPRACOVAL	ING.ARCH.RADEK HAŠKA		
PROJEKTANT	HAŠKA,a.s.,Jungmannova 74,Tišnov		
INVESTOR	MĚSTYS OSTROV U MACOCHY OSTROV U MACOCHY č.p.81, 679 14 IČO:00280780		
NÁZEV STAVBY REKONSTRUKCE MÍSNÍCH A ÚČELOVÝCH KOMUNIKACÍ, OSTROV U MACOCHY		STUPEŇ	DSSP
MÍSTO STAVBY	K.Ú.OSTROV U MACOCHY	ČÍSLO ZAKÁZKY	I5/03/18
STAVEBNÍ OBJEKT	SO II0-MÍSTNÍ KOMUNIKACE I6c	FORMÁT	Ix A4
NÁZEV VÝKRESU	VZOROVÉ PŘÍČNÉ ŘEZY	DATUM	5.11.2018
		MĚŘITKO	ČÍSLO VÝKRESU D 28.
		I : 50	