


SO 110 - REKONSTRUKCE MÍSTNÍ KOMUNIKACE ÚSEK 16c-1

PODÉLNÝ PROFIL 1:500/100

POVRCH
KATASTR

Zpevněná komunikace - neztmelený štěrk
Ostrov u Macochy [716065]

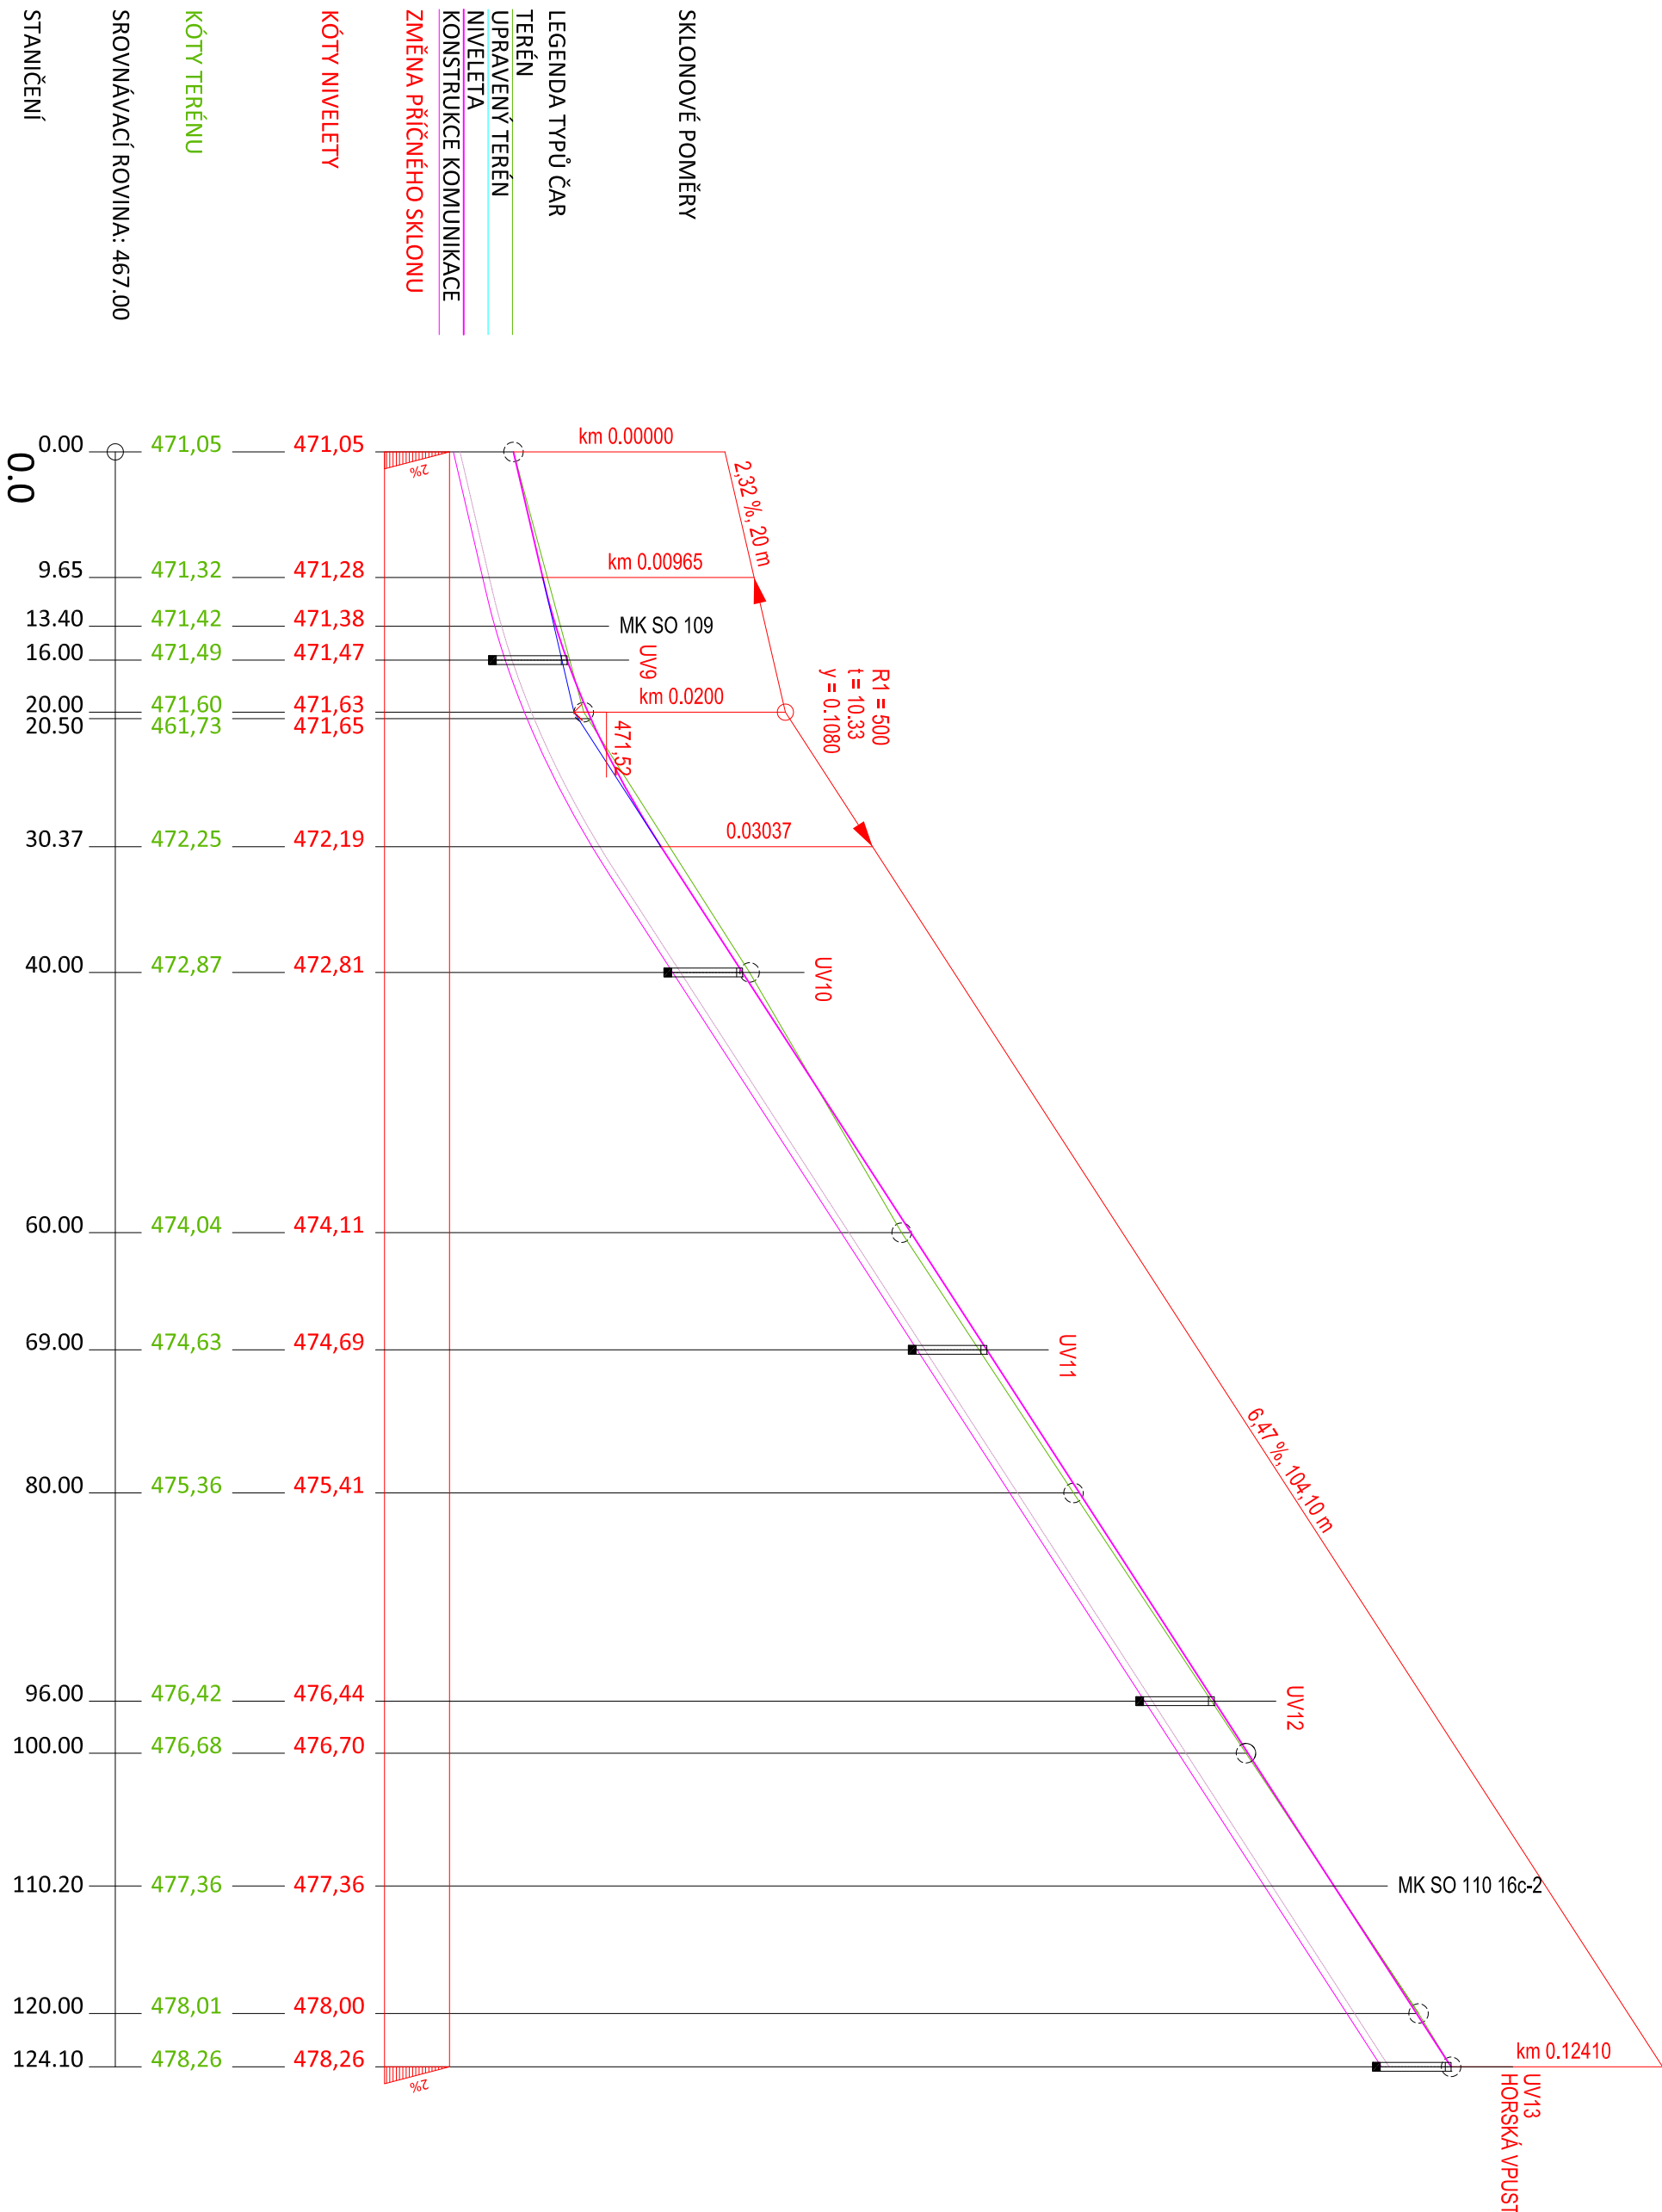

INVESTOR: Městs Ostrov u Macochy, Ostrov u Macochy č.p.81, 679 14 IČO:00280780	HAŠKA, a.s. Jungmannova 74 666 01 Třstov
NÁZEV AKCE: REKONSTRUKCE MÍSTNÍCH A ÚČELOVÝCH KOMUNIKACÍ, OSTROV U MACOCHY	ZODPOVĚDNÝ PROJEKTANT: Miloslav Patocka VYPRACOVAL: Ing.arch. Radek Haška Ing.arch. Kateřna Hašková
NÁZEV ČÁSTI: STAVEBNĚ KONSTRUKČNÍ ČÁST	DATUM: listopad 2018 STUPEŇ: DSP MĚŘITKO: 1:500/100 IZAK: ČSLO: 1303/16_16c-10 ČÍSLO VÝKRESU: D 29
NÁZEV VÝKRESU: PODÉLNÝ PROFIL SO 110 16c-1	