


SO 110 - REKONSTRUKCE MÍSTNÍ KOMUNIKACE ÚSEK 16c-2
PODÉLNÝ PROFIL 1:500/100

POVRCH
Zpevňená komunikace - asfalt
Ostrov u Macochy [716065]
KATASTR

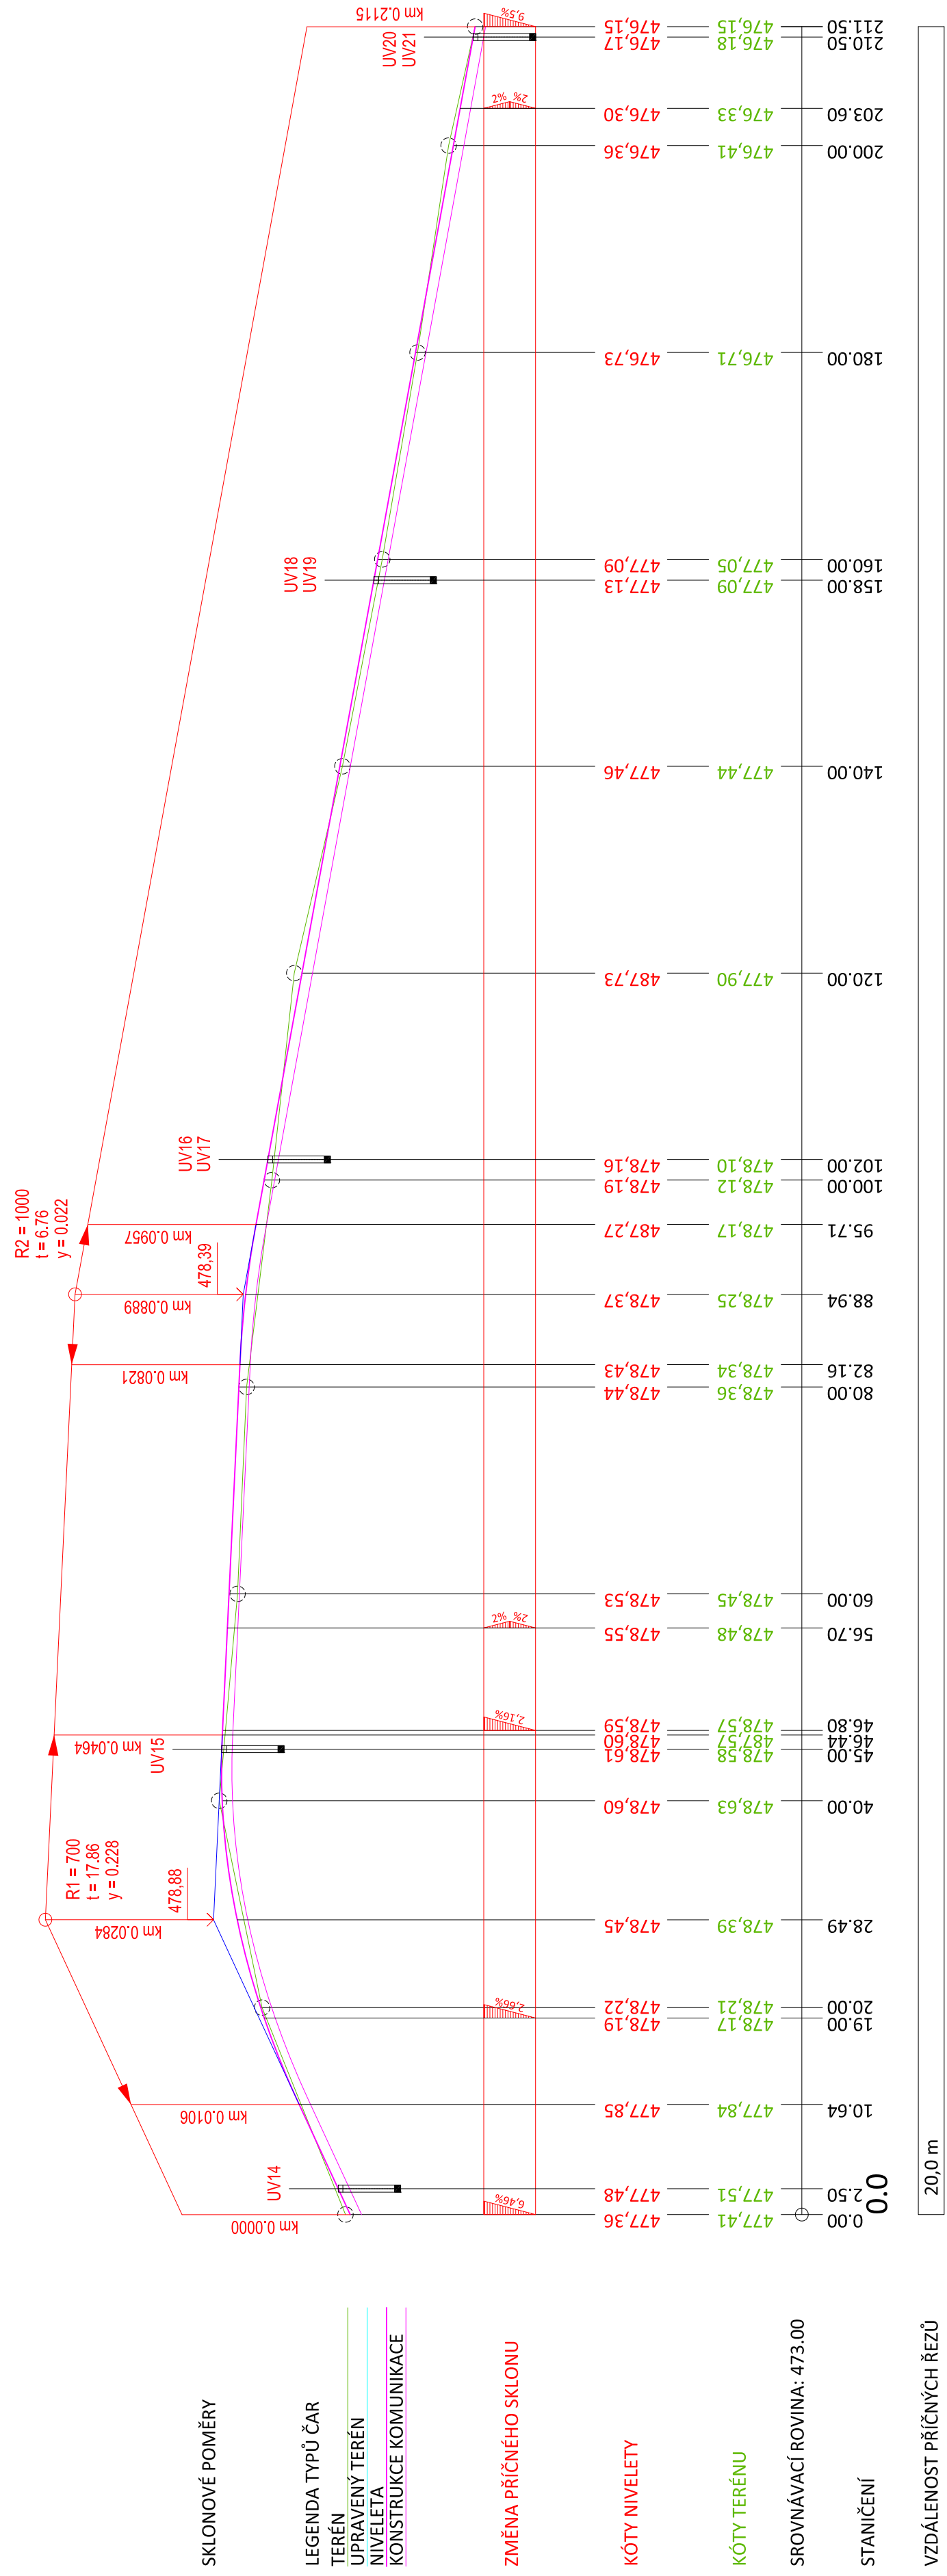

INVESTOR: Město Ostrov u Macochy, Ostrov u Macochy č.p.81, 679 14 ICO:00280780	 HASKA, a.s. Ing. Jaromír 74 666 01 Těšnov										
NÁZEV AKCE:	ZODPOVĚDNÝ PROJEKTANT: Miroslav Patocka										
REKONSTRUKCE MÍSTNÍCH A ÚČELOVÝCH KOMUNIKACÍ, OSTROV U MACOCHY	VYPRACOVAL: Ing.arch. Radek Haská Ing.arch. Kateřina Hášková										
NÁZEV ČÁSTI:	<table border="1"> <tr> <td>DATUM:</td> <td>ŘÍŠLO</td> </tr> <tr> <td>listopad 2018</td> <td>SOUHRNÝ:</td> </tr> <tr> <td>1:500/100</td> <td></td> </tr> <tr> <td>STUPEŇ:</td> <td>ZÁK.USLOU:</td> </tr> <tr> <td>03/07_2_06/10</td> <td></td> </tr> </table>	DATUM:	ŘÍŠLO	listopad 2018	SOUHRNÝ:	1:500/100		STUPEŇ:	ZÁK.USLOU:	03/07_2_06/10	
DATUM:	ŘÍŠLO										
listopad 2018	SOUHRNÝ:										
1:500/100											
STUPEŇ:	ZÁK.USLOU:										
03/07_2_06/10											
STAVEBNĚ KONSTRUKČNÍ ČÁST											
NÁZEV VÝKRESU:	ČÍSLO VÝKRESU:										
PODÉLNÝ PROFIL SO 110 16c-2	D 30										