


VZOROVÝ PŘÍČNÝ ŘEZ

ULOŽENÍ PVC a PP KANALIZAČNÍ POTRUBÍ

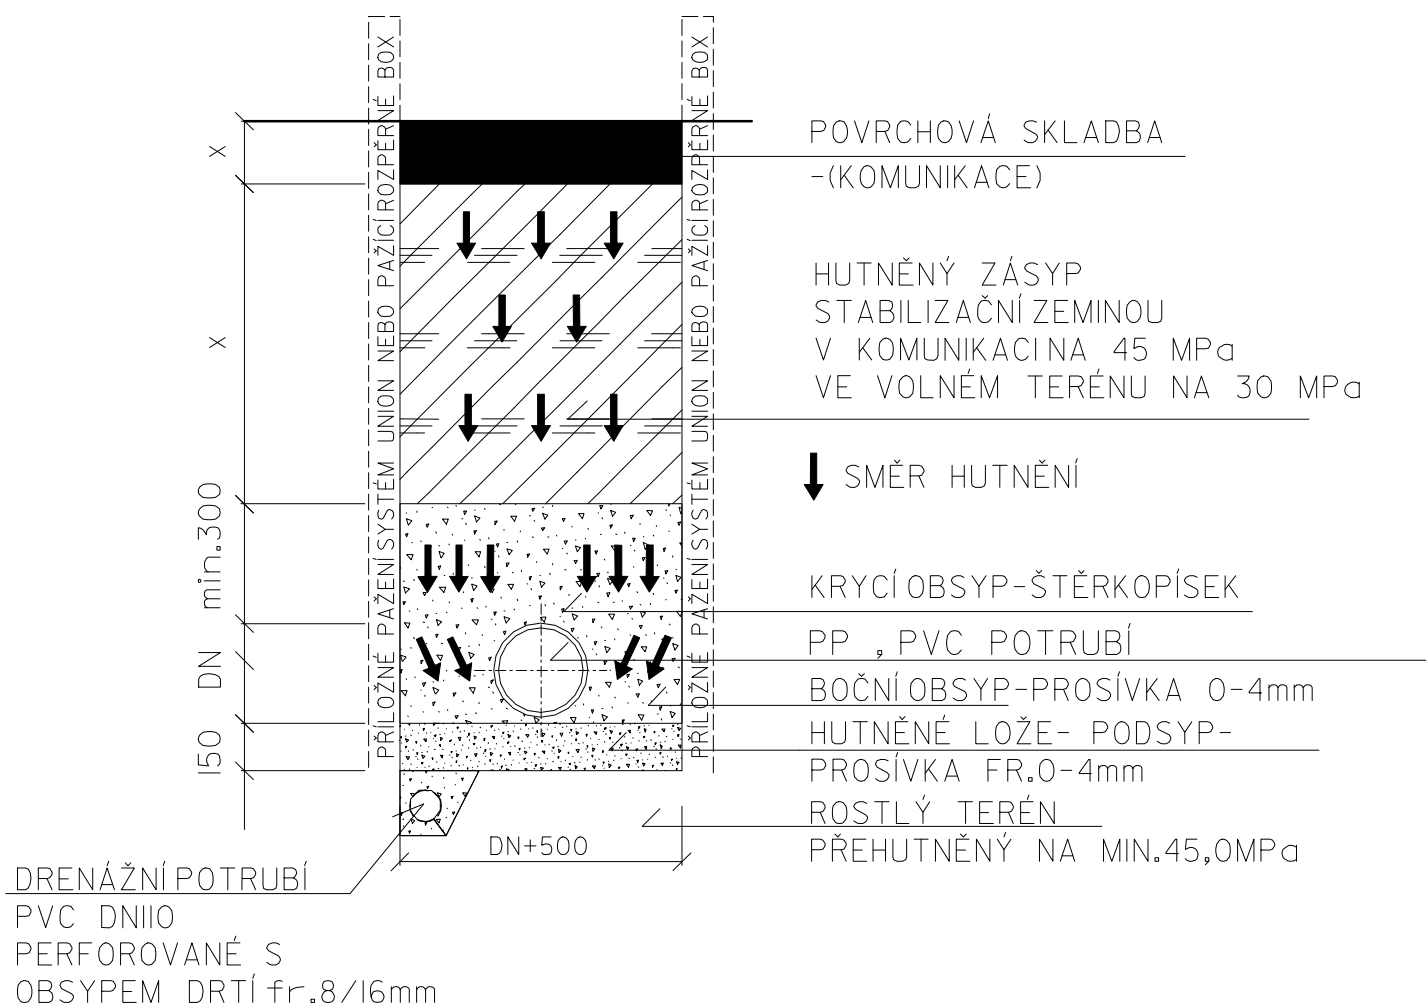

KOORDINÁTOR PROJEKTU	ING.ARCH.RADEK HAŠKA	PROJEKTOVÁNÍ INŽENÝRSKÝCH A POZEMNÍCH STAVEB  HAŠKA, a.s. TEL./FAX.516 417 561 JUNGMANNOVA 74,TÍŠNOV,666 01	
VEDOUcí PROJEKTANT	ING.ARCH.RADEK HAŠKA		
ODPOVĚDNÝ PROJEKTANT	ING.VLADIMÍR HAŠKA		
VYPRACOVAL	ING.ARCH.RADEK HAŠKA		
PROJEKTANT	HAŠKA,a.s.,Jungmannova 74,Tišnov		
INVESTOR	MĚSTYS OSTROV U MACOCHY OSTROV U MACOCHY č.p.81, 679 14 IČO:00280780		
NÁZEV STAVBY REKONSTRUKCE MÍSTNÍCH A ÚČELOVÝCH KOMUNIKACÍ, OSTROV U MACOCHY		STUPEŇ	DSSP
MÍSTO STAVBY		ČÍSLO ZAKÁZKY	I5/03/I8
STAVEBNÍ OBJEKT		FORMÁT	Ix A4
NÁZEV VÝKRESU		DATUM	5.II.2018
VZOROVÝ PŘÍČNÝ ŘEZ ULOŽENÍ POTRUBÍ		MĚŘÍTKO	ČÍSLO VÝKRESU D 38.
		I: 25	