


VZOROVÁ REVIZNÍ ŠACHTA

$$M = 1:25$$


ŘEZ PŘÍČNÝ

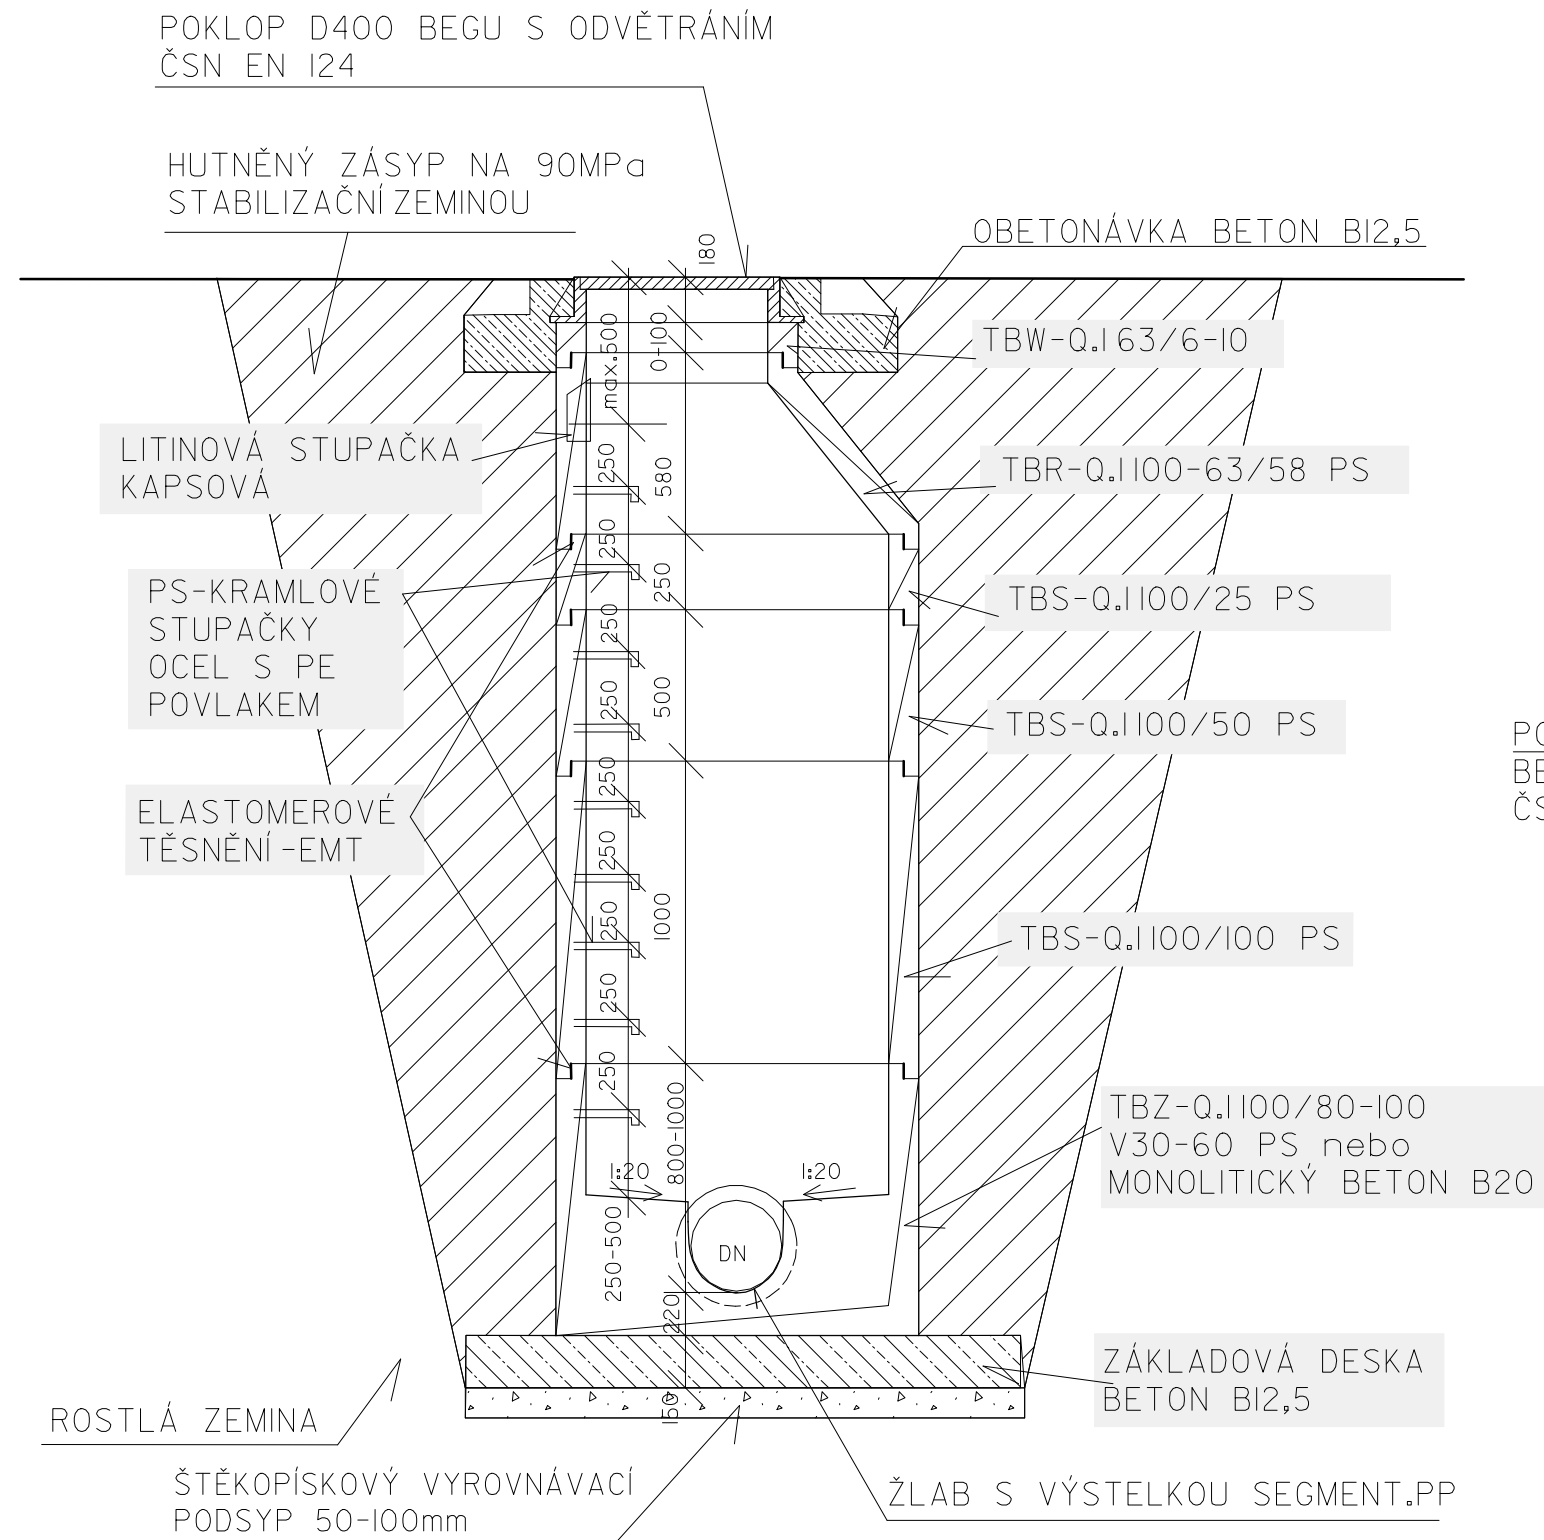

VZOROVÁ REVIZNÍ ŠACHTA

$$M = 1:25$$

PUDORYS

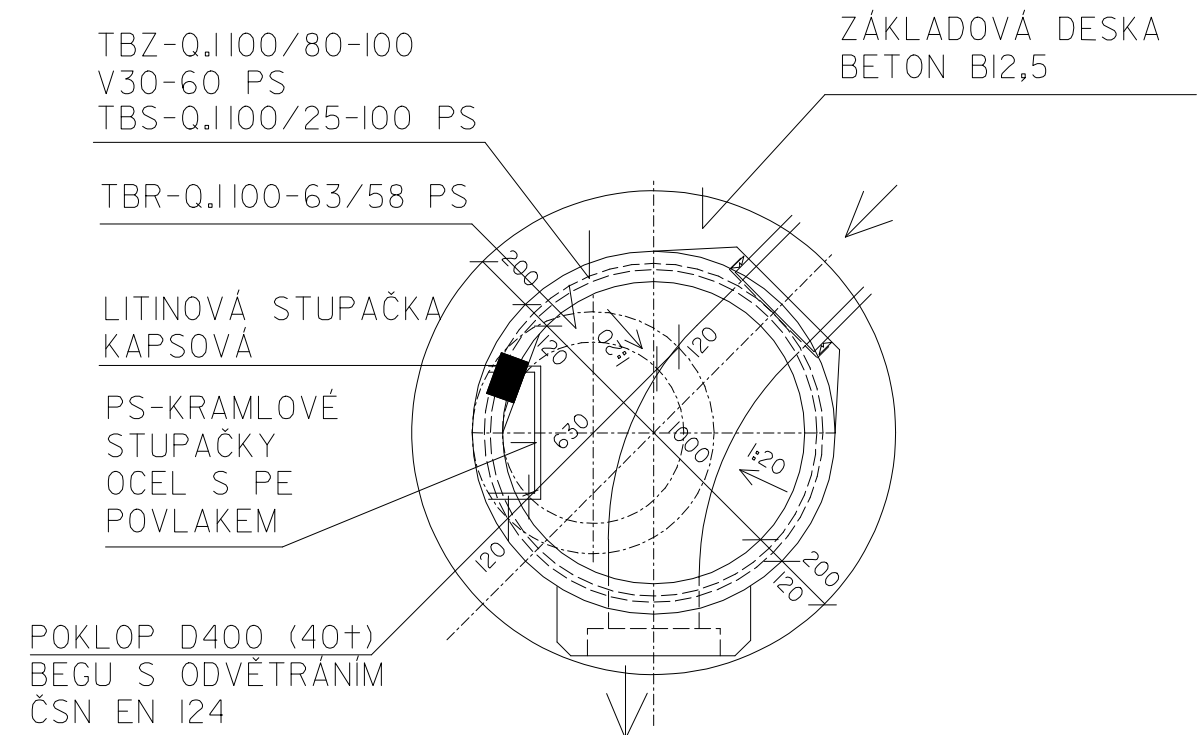

KOORDINÁTOR PROJEKTU	ING.ARCH.RADEK HAŠKA	 PROJEKTOVÁNÍ INŽENÝRSKÝCH A POZEMNÍCH STAVEB HAŠKA, a.s. TEL./FAX.516 417 561 JUNGMANNOVA 74,TIŠNOV,666 01	
VEDOUČÍ PROJEKTANT	ING.ARCH.RADEK HAŠKA		
ODPOVĚDNÝ PROJEKTANT	ING.VLADIMÍR HAŠKA		
VYPRACOVAL	ING.ARCH.RADEK HAŠKA		
PROJEKTANT	HAŠKA,a.s.,Jungmannova 74,Tišnov		
INVESTOR	MĚSTYS OSTROV U MACOCHY OSTROV U MACOCHY č.p.81, 679 14 IČO:00280780		
NÁZEV STAVBY REKONSTRUKCE MÍSTNÍCH A ÚČELOVÝCH KOMUNIKACÍ, OSTROV U MACOCHY		STUPEŇ	DSSP
		ČÍSLO ZAKÁZKY	I5/03/18
		FORMÁT	Ix A4
MÍSTO STAVBY	K.Ú.OSTROV U MACOCHY	DATUM	5.II.2018
STAVEBNÍ OBJEKT	SO 304-DEŠŤOVÁ KANALIZACE	MĚŘITKO	ČÍSLO VÝKRESU
NÁZEV VÝKRESU	VZOROVÁ REVIZNÍ ŠACHTA-PŮDORYS A ŘEZ	I : 25	D 39.