


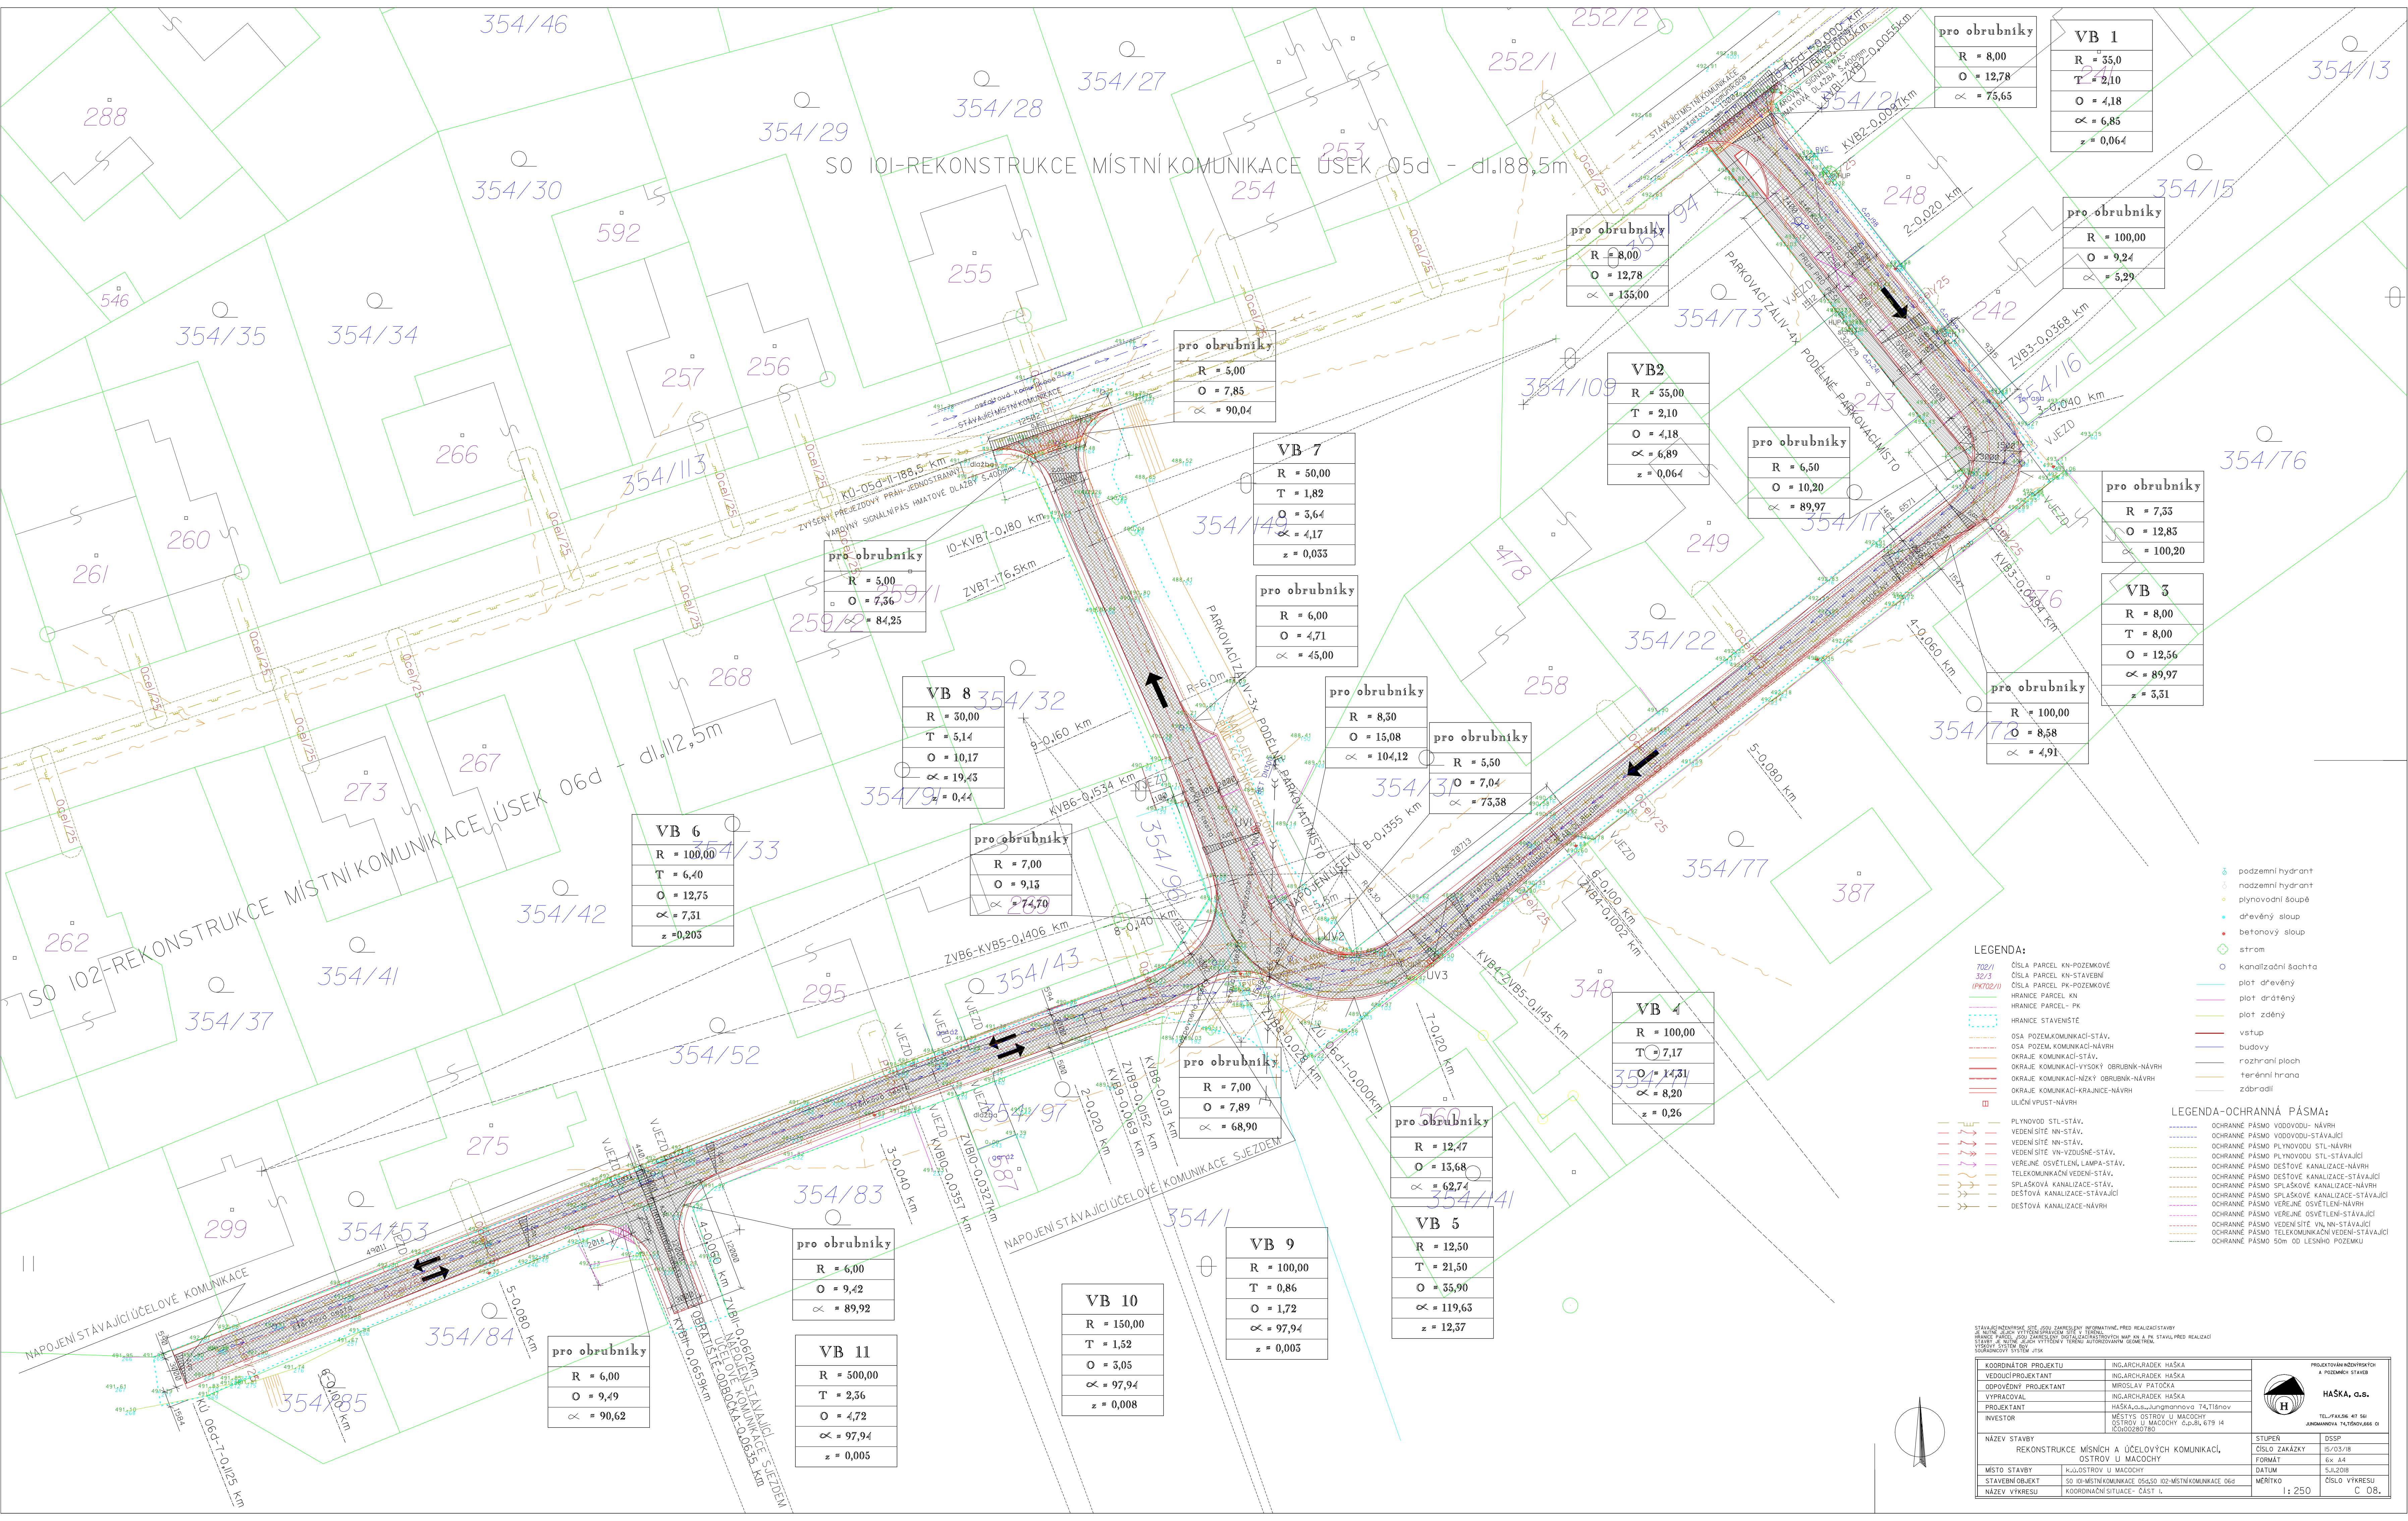

pro obrubníky	VB 1
R = 8,00	R = 35,0
O = 12,78	T = 2,10
∞ = 75,65	O = 4,18
	∞ = 6,85
	z = 0,064

pro obrubníky
R = 100,00
O = 9,24
∞ = 5,29

pro obrubníky
R = 8,00
O = 12,78
∞ = 135,00

VB2
R = 35,00
T = 2,10
O = 4,18
∞ = 6,89
z = 0,064

pro obrubníky
R = 6,50
O = 10,20
∞ = 89,97

pro obrubníky
R = 7,33
O = 12,83
∞ = 100,20

VB 3
R = 8,00
T = 8,00
O = 12,56
∞ = 89,97
z = 3,31

pro obrubníky
R = 100,00
O = 8,58
∞ = 4,91

VB 7
R = 50,00
T = 1,82
O = 3,64
∞ = 4,17
z = 0,033

pro obrubníky
R = 6,00
O = 4,71
∞ = 45,00

pro obrubníky
R = 8,30
O = 15,08
∞ = 104,12

pro obrubníky
R = 5,50
O = 7,04
∞ = 73,58

pro obrubníky
R = 5,00
O = 7,36
∞ = 84,25

VB 8
R = 30,00
T = 5,14
O = 10,17
∞ = 19,43
z = 0,44

pro obrubníky
R = 7,00
O = 9,13
∞ = 74,70

VB 6
R = 100,00
T = 6,40
O = 12,75
∞ = 7,31
z = 0,203

pro obrubníky
R = 7,00
O = 7,89
∞ = 68,90

pro obrubníky
R = 12,47
O = 15,68
∞ = 62,74

VB 5
R = 12,50
T = 21,50
O = 35,90
∞ = 119,63
z = 12,37

VB 9
R = 100,00
T = 0,86
O = 1,72
∞ = 97,94
z = 0,003

VB 10
R = 150,00
T = 1,52
O = 3,05
∞ = 97,94
z = 0,008

pro obrubníky
R = 6,00
O = 9,42
∞ = 89,92

VB 11
R = 500,00
T = 2,36
O = 4,72
∞ = 97,94
z = 0,005

pro obrubníky
R = 6,00
O = 9,49
∞ = 90,62

- LEGENDA:
- 702/1 ČÍSLO PARCEL KN-POZEMKOVÉ
 - 32/3 ČÍSLO PARCEL KN-STAVEBNÍ
 - PK702/1 ČÍSLO PARCEL PK-POZEMKOVÉ
 - HRANICE PARCEL KN
 - HRANICE PARCEL - PK
 - HRANICE STAVENISTE
 - OSA POZEMKOMUNIKACI-STAV.
 - OSA POZEM. KOMUNIKACI-NÁVRH
 - OKRAJE KOMUNIKACI-STAV.
 - OKRAJE KOMUNIKACI-VÝŠKOVÝ
 - OKRAJE KOMUNIKACI-NÝZKÝ
 - OKRAJE KOMUNIKACI-KRAJNICE-NÁVRH
 - ULIČNÍ VÝPUST-NÁVRH
 - PLYNOVOD STL-STAV.
 - VEDENÍ SITE NN-STAV.
 - VEDENÍ SITE NN-VZDUŠNÉ-STAV.
 - VEREJNÉ OSVETLENÍ, LAMPA-STAV.
 - TELEKOMUNIKAČNÍ VEDENÍ-STAV.
 - SPLAŠKOVÁ KANALIZACE-STAV.
 - DEŠŤOVÁ KANALIZACE-STAVAJÍCÍ
 - DEŠŤOVÁ KANALIZACE-NÁVRH
 - podzemní hydrant
 - nadzemní hydrant
 - plynovodní šoupě
 - dřevěný sloup
 - betonový sloup
 - strom
 - kanalizační šachta
 - plot dřevěný
 - plot drátěný
 - plot zářný
 - vstup
 - budovy
 - rozhraní ploch
 - terénní hrana
 - zadržadli
- LEGENDA-UCHRANNÁ PÁSMO:
- UCHRANNÉ PÁSMO VODOVODU-NÁVRH
 - UCHRANNÉ PÁSMO VODOVODU-STAVAJÍCÍ
 - UCHRANNÉ PÁSMO PLYNOVODU STL-NÁVRH
 - UCHRANNÉ PÁSMO PLYNOVODU STL-STAVAJÍCÍ
 - UCHRANNÉ PÁSMO DEŠŤOVÉ KANALIZACE-NÁVRH
 - UCHRANNÉ PÁSMO DEŠŤOVÉ KANALIZACE-STAVAJÍCÍ
 - UCHRANNÉ PÁSMO SPLAŠKOVÉ KANALIZACE-NÁVRH
 - UCHRANNÉ PÁSMO SPLAŠKOVÉ KANALIZACE-STAVAJÍCÍ
 - UCHRANNÉ PÁSMO VEREJNÉ OSVETLENÍ-NÁVRH
 - UCHRANNÉ PÁSMO VEREJNÉ OSVETLENÍ-STAVAJÍCÍ
 - UCHRANNÉ PÁSMO VEDENÍ SITE VN, NN-STAVAJÍCÍ
 - UCHRANNÉ PÁSMO TELEKOMUNIKAČNÍ VEDENÍ-STAVAJÍCÍ
 - UCHRANNÉ PÁSMO 50m OD LESNÍHO POZEMKU

STAVBA JE VYPRACOVANÁ PODLE ZÁKONNĚ ZADANÝCH INFORMACÍ, PŘED REALIZACÍ STAVBY JE NEČEJŠÍ JEHO VYPRACOVÁNÍ. PROJEKTOVANÉ ROZVEDENÍ A POZEMNÍ STAVBY	
KOORDINÁTOR PROJEKTU	ING. ARCH. RADEK HAŠKA	STUPEN	DSSP
VEDOUcí PROJEKTANT	ING. ARCH. RADEK HAŠKA	ČÍSLO ZAKÁZKY	05/03/18
OPROUDENÝ PROJEKTANT	MILOSLAV PATOČKA	FORMÁT	6x A4
VYPRACOVAL	ING. ARCH. RADEK HAŠKA	DATA	5.11.2018
PROJEKTANT	HAŠKA, a.s., Jungmannova 14, Tlénov	MÉRITKO	ČÍSLO VÝKRESU
INVESTOR	MĚSTYS OSTROV U MACOCHY OSTROV U MACOCHY č.p. 619 14 16000280780	1:250	C 08.
NÁZEV STAVBY	REKONSTRUKCE MÍSTNÍ A ÚČELOVÝCH KOMUNIKACÍ, OSTROV U MACOCHY		
MÍSTO STAVBY	K. J. OSTROV U MACOCHY		
STAVEBNÍ OBJEKT	SO 101-MÍSTNÍ KOMUNIKACE 05d, SO 102-MÍSTNÍ KOMUNIKACE 06d		
NÁZEV VÝKRESU	KOORDINÁČNÍ SITUACE- ČÁST I.		