


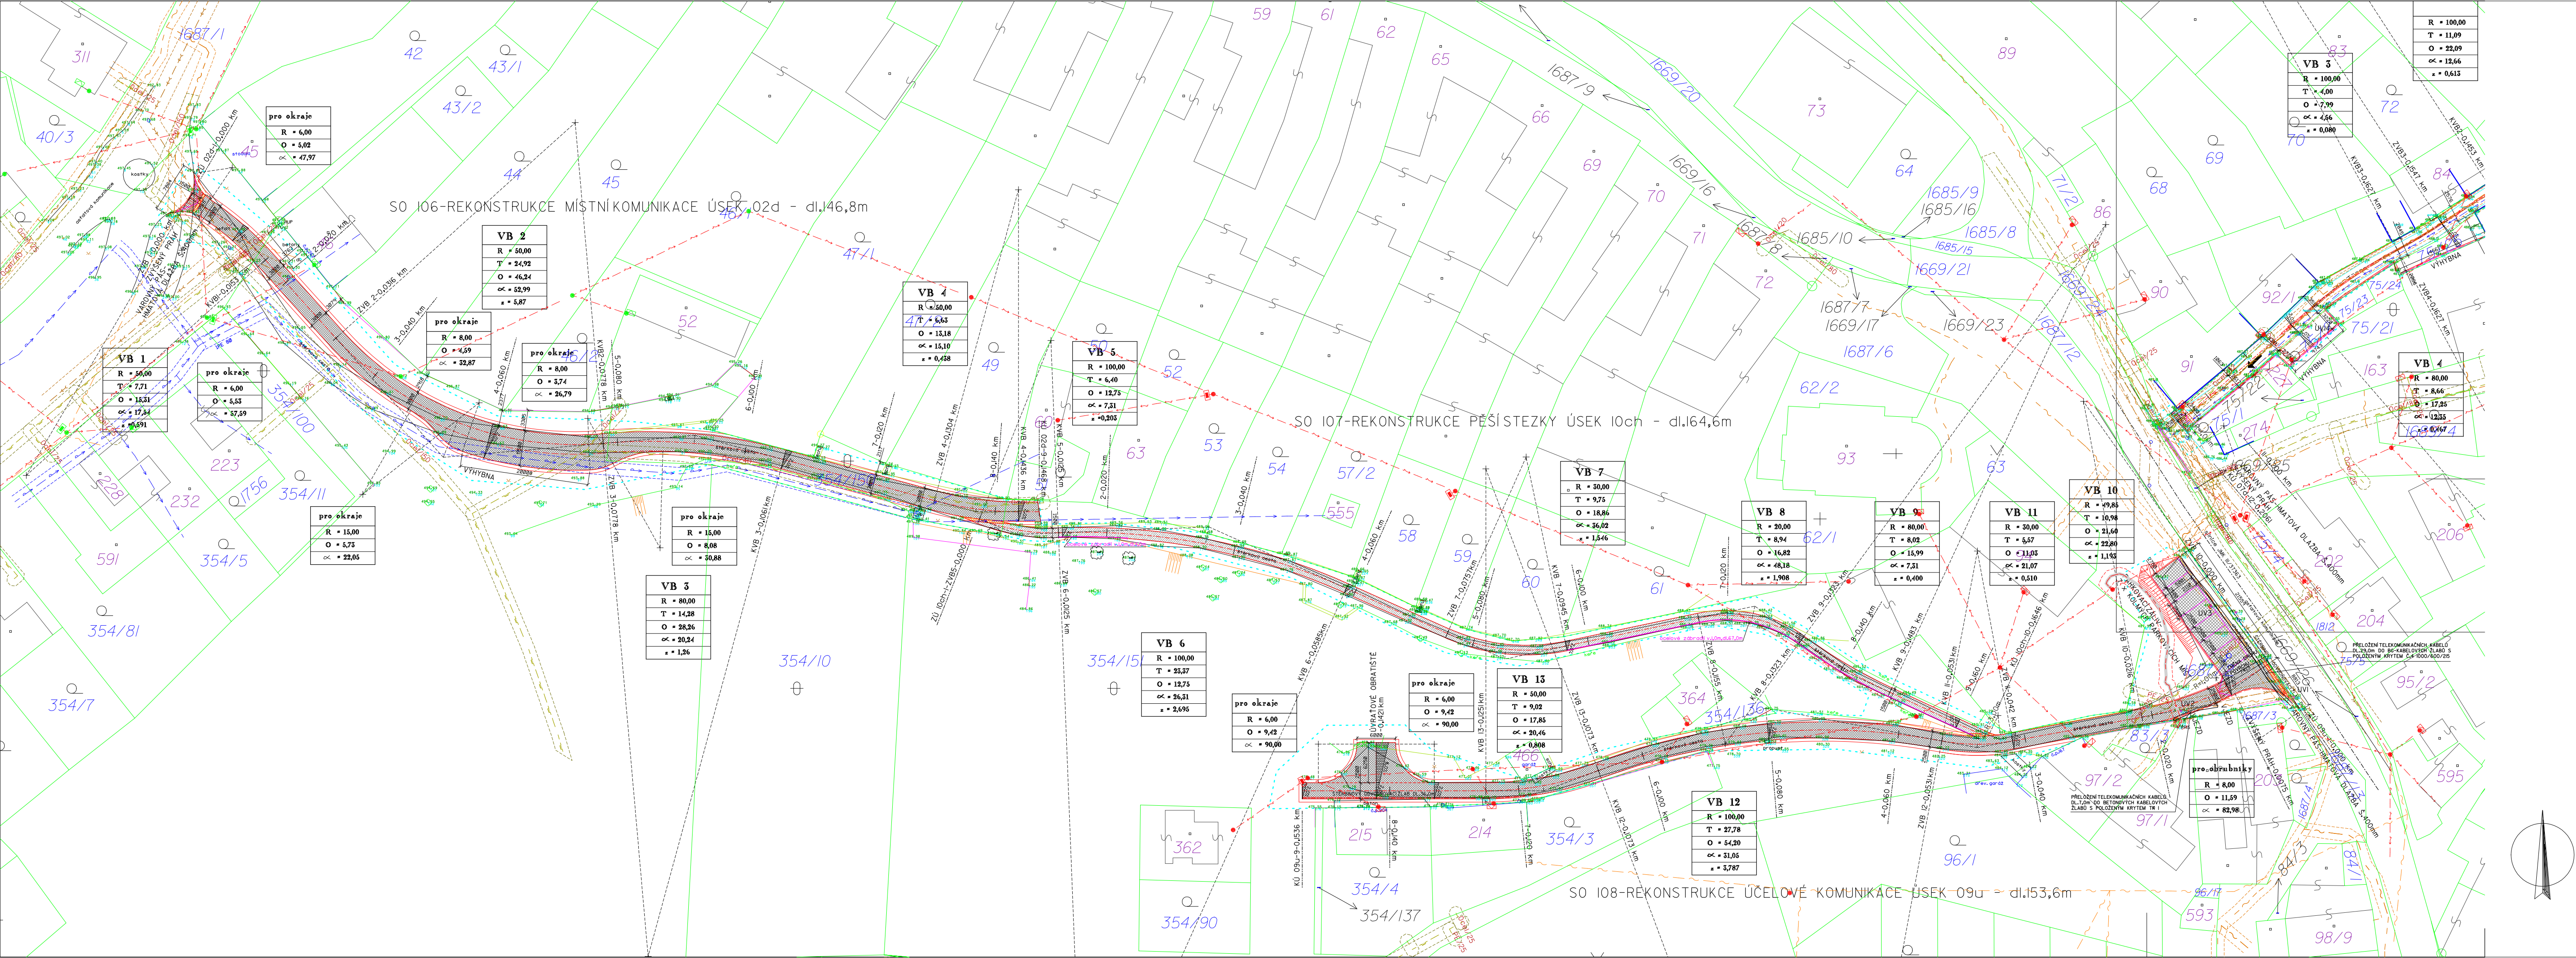

LEGENDA:

ČÍSLO PARCEL KN-POZEMKOVÉ
ČÍSLO PARCEL KN-STAVEBNÍ
ČÍSLO PARCEL PK-POZEMKOVÉ
HRANICE PARCEL KN
HRANICE PARCEL- PK
HRANICE STAVENISTE
OSA POZEMKOMUNIKACI-STAV.
OSA POZEM. KOMUNIKACI-NÁVRH
OKRAJE KOMUNIKACI-STAV.
OKRAJE KOMUNIKACI-VYSOKY OBRUBNIK-NÁVRH
OKRAJE KOMUNIKACI-NÍZKY OBRUBNIK-NÁVRH
OKRAJE KOMUNIKACI-KRAJNICE-NÁVRH
ULIČNÍ VÝPUS-NÁVRH

PLYNOVOD STL-STAV.
VEDENÍ SÍTĚ NN-STAV.
VEDENÍ SÍTĚ NN-STAV.
VEDENÍ SÍTĚ VN-VZDUŠNÉ-STAV.
VEŘEJNÉ OSVĚTLENÍ, LAMPA-STAV.
TELEKOMUNIKAČNÍ VEDENÍ-STAV.
SPLAŠKOVÁ KANALIZACE-STAV.
DEŠŤOVÁ KANALIZACE-STAVAJÍCÍ
DEŠŤOVÁ KANALIZACE-NÁVRH

ASfaltbetonový kryt vozovky
Dlaždený kryt vozovky
Dlaždený kryt chodníku
Hmatová, signální dlažba

podzemní hydrant
nadzemní hydrant
plynovodní sloup
dřevěný sloup
betonový sloup
strom
kanalizační šachta
plot dřevěný
plot drátěný
plot zděný
vstup
budovy
rozhrazení ploch
terénní hrana
zbradlí

LEGENDA-OCHRANNÁ PÁSMA:

OCHRANNÉ PÁSMA VODOVODU- NÁVRH
OCHRANNÉ PÁSMA VODOVODU-STAVAJÍCÍ
OCHRANNÉ PÁSMA PLYNOVODU STL-NÁVRH
OCHRANNÉ PÁSMA PLYNOVODU STL-STAVAJÍCÍ
OCHRANNÉ PÁSMA DEŠŤOVÉ KANALIZACE-NÁVRH
OCHRANNÉ PÁSMA DEŠŤOVÉ KANALIZACE-STAVAJÍCÍ
OCHRANNÉ PÁSMA SPLAŠKOVÉ KANALIZACE-NÁVRH
OCHRANNÉ PÁSMA SPLAŠKOVÉ KANALIZACE-STAVAJÍCÍ
OCHRANNÉ PÁSMA VEŘEJNÉ OSVĚTLENÍ-NÁVRH
OCHRANNÉ PÁSMA VEŘEJNÉ OSVĚTLENÍ-STAVAJÍCÍ
OCHRANNÉ PÁSMA VEDENÍ SÍTĚ VN, NN-STAVAJÍCÍ
OCHRANNÉ PÁSMA TELEKOMUNIKAČNÍ VEDENÍ-STAVAJÍCÍ
OCHRANNÉ PÁSMA 50m OD LESNÍHO POZEMKU

STÁVAJÍCÍ INŽENÝRSKÉ SÍTĚ JSOU ZAKRESLENY INFORMATIVNĚ, PŘED REALIZACÍ STAVBY
JE NUTNÉ JEJICH VYTÝČENÍM SPRÁVCEM SÍTĚ V TERÉNU.
HRANICE PARCEL JSOU ZAKRESLENY DIGITALIZACI RASTROVÝCH MAP KN A PK STAVU, PŘED REALIZACÍ
STAVBY JE NUTNÉ JEJICH VYTÝČENÍ V TERÉNU AUTORIZOVANÝM GEOMETREM.
VÝSOVÝ SYSTÉM BIV
SOUDRADNICOVÝ SYSTÉM JTSK

KOORDINÁTOR PROJEKTU	ING.ARCH.RADEK HAŠKA	 PROJEKTOVÁNÍ INŽENÝRSKÝCH A POZEMNÍCH STAVEB HAŠKA, a.s. TEL./FAX:516 417 561 JUNGMANNOVA 74,TIŠNOV,666 01	
VEDOUcí PROJEKTANT	ING.ARCH.RADEK HAŠKA		
ODPOVĚDNÝ PROJEKTANT	MIROSLAV PATOČKA		
VYPRACOVAL	ING.ARCH.RADEK HAŠKA		
PROJEKTANT	HAŠKA,a.s.,Jungmannova 74,TiŠnov		
INVESTOR	MĚSTYS OSTROV U MACOCHY OSTROV U MACOCHY č.p.81, 679 14 IC000280780		
NÁZEV STAVBY	REKONSTRUKCE MÍSTNÍCH A ÚČELOVÝCH KOMUNIKACÍ, OSTROV U MACOCHY	STUPEŇ	DSSP
MÍSTO STAVBY	K.Ú.OSTROV U MACOCHY	ČÍSLO ZAKÁZKY	15/03/18
STAVEBNÍ OBJEKT	SO 106-MÍSTNÍ KOMUNIKACE ÚSEK SO 107-PŘÍSTĚŽKA 10ch, SO 108-ÚČELOVÁ KOMUNIKACE 09u	FORMÁT	6x A4
NÁZEV VÝKRESU	KATASTRÁLNÍ SITUACNÍ VÝKRES- ČÁST IV.	DATUM	5.11.2018
		MĚŘÍTKO	ČÍSLO VÝKRESU I : 500 C 05.