


SO 108 - REKONSTRUKCE ÚČELOVÉ KOMUNIKACE ÚSEK 09u
PODÉLNÝ PROFIL 1:500/100

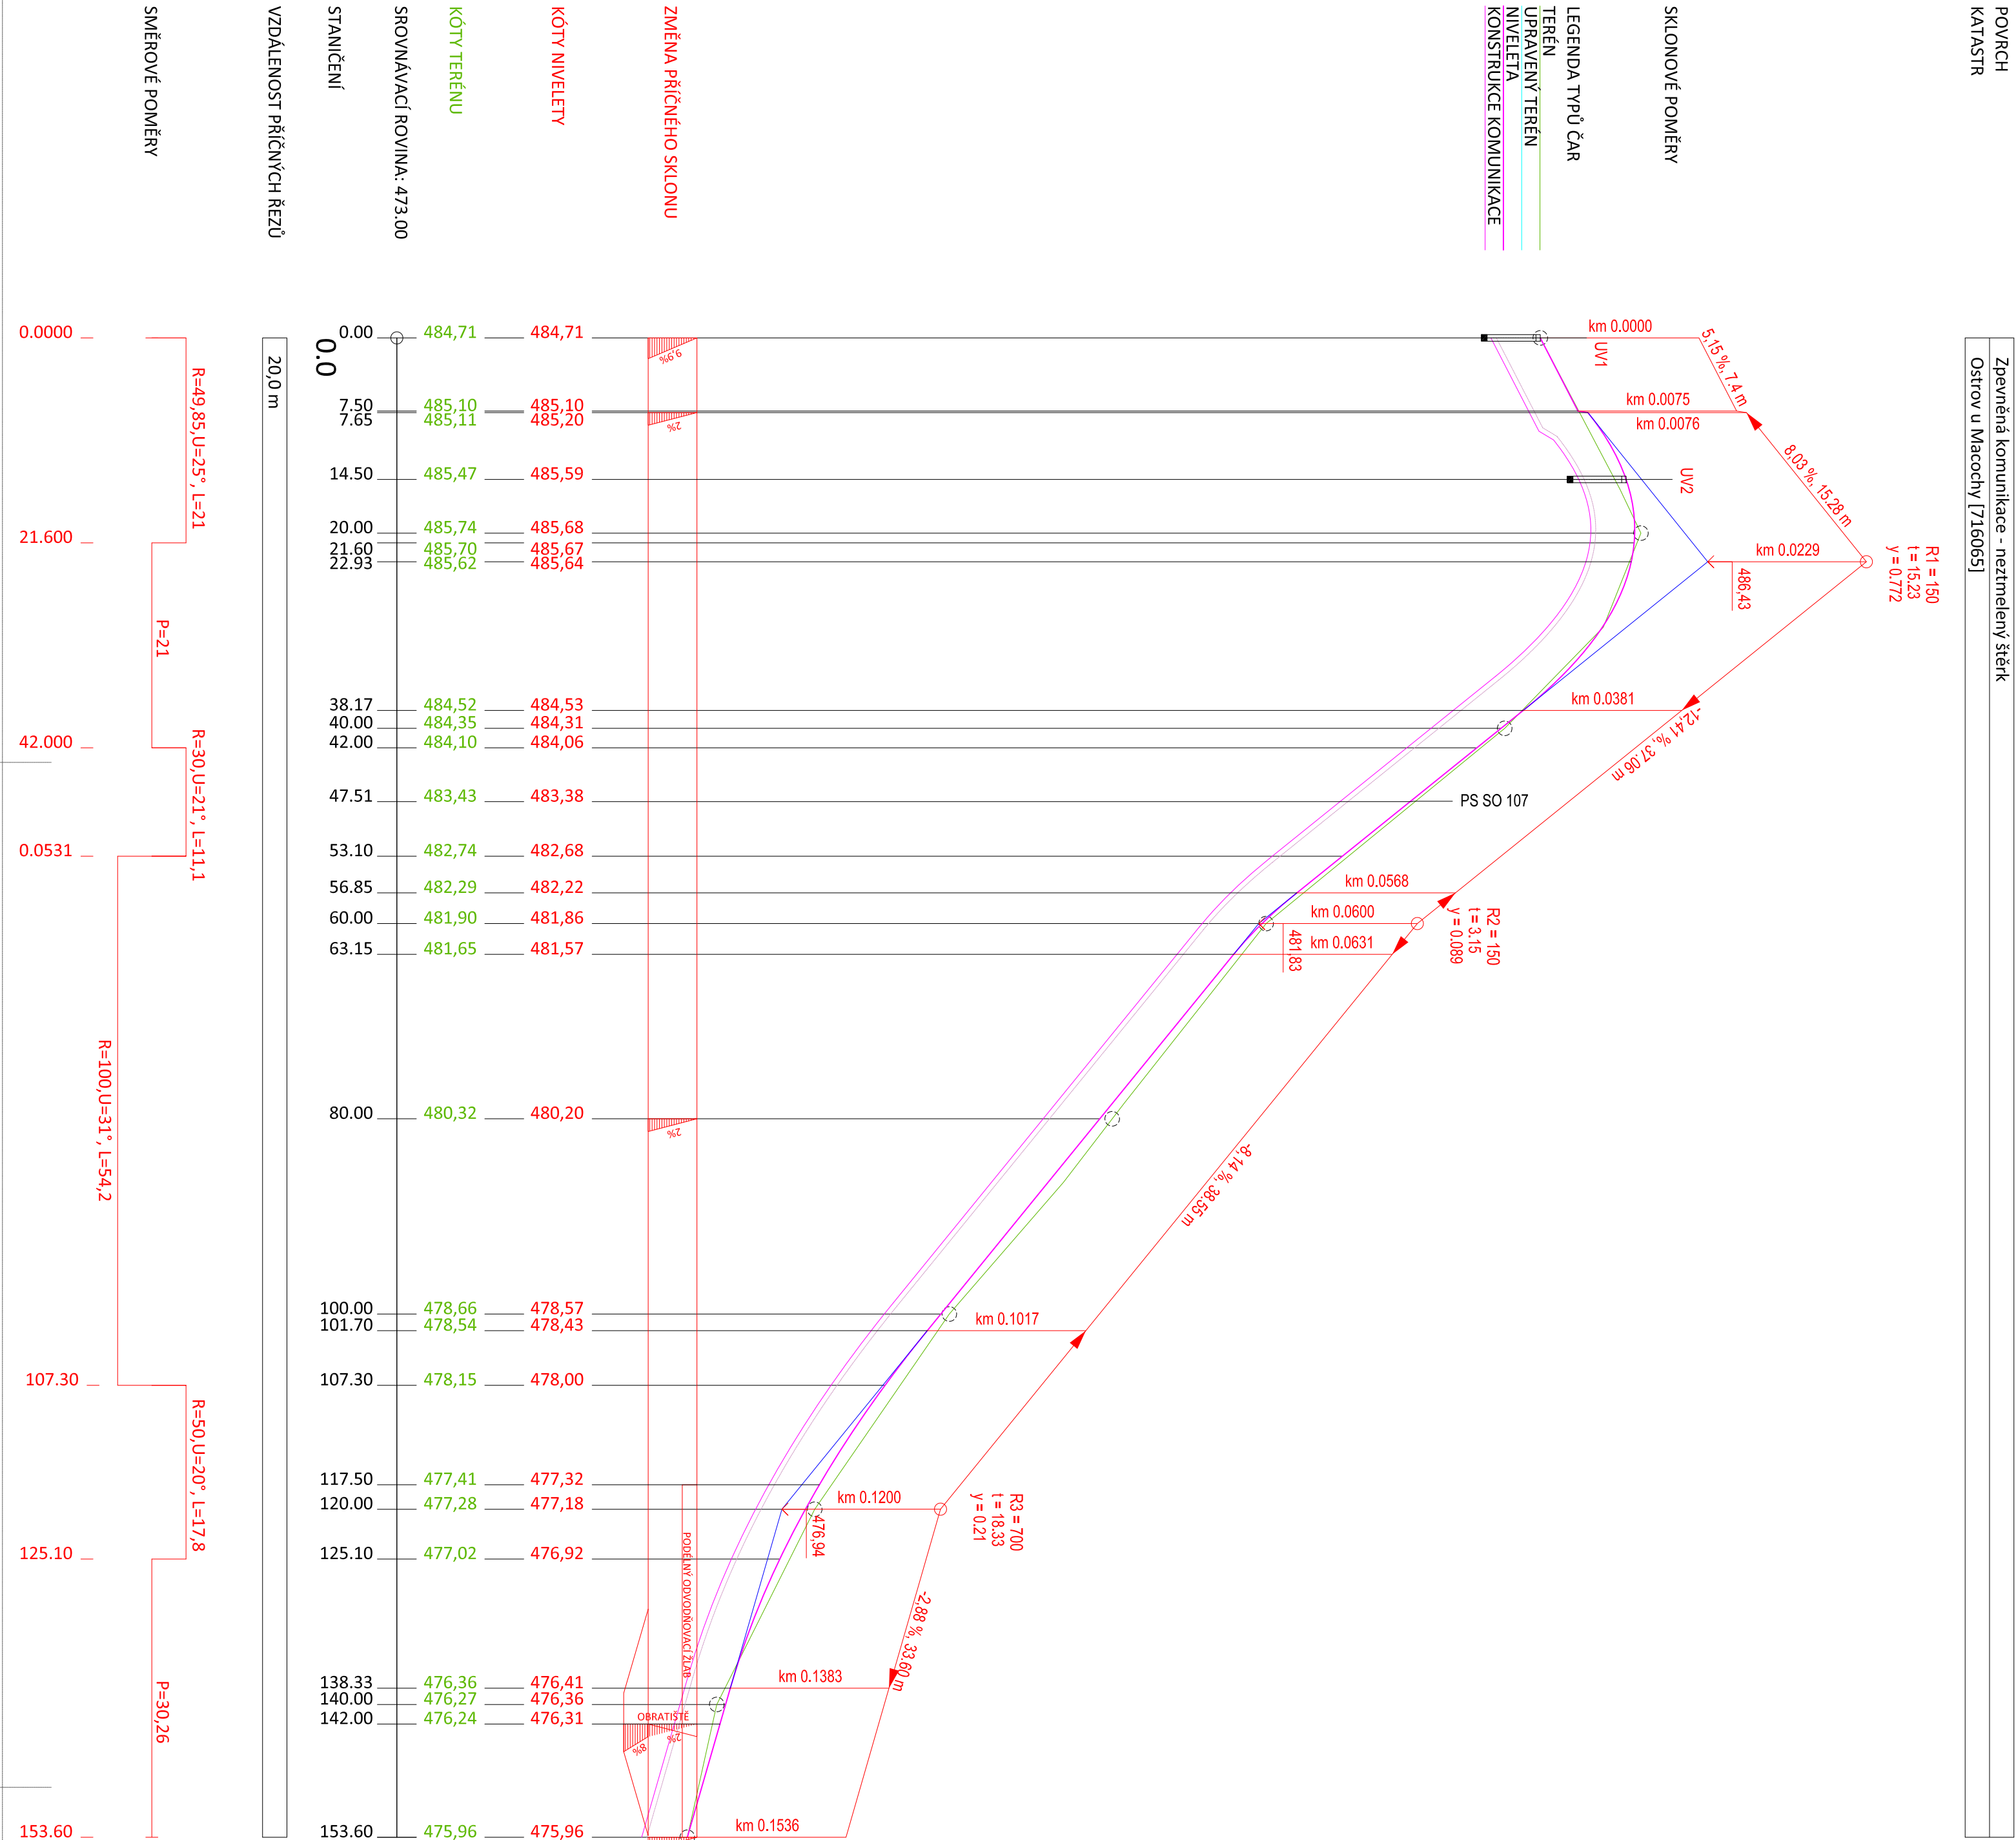

INVESTOR: Město Ostrov u Macochy, Ostrov u Macochy č.p.81, 679 14 ICO:00280780		HAŠKA, a.s. Jungmannova 74 666 01 Třebíč	
NÁZEV AKCE: REKONSTRUKCE MÍSTNÍCH A ÚČELOVÝCH KOMUNIKACÍ, OSTROV U MACOCHY		ZODPOVĚDNÝ PROJEKTANT: Miloslav Páločka	
NÁZEV ČÁSTI: STAVEBNÍ KONSTRUKČNÍ ČÁST		VYPRACOVAL: Ing. arch. Radek Haška Ing. arch. Kateřina Hašková	
NÁZEV VÝKRESU: PODÉLNÝ PROFIL SO 108		DATA: listopad 2018	ČÍSLO VÝKRESU: D 23
		STUPEŇ: 1:500/100	ČÍSLO VÝKRESU: D 23
		STUPEŇ: 1:500/100	ČÍSLO VÝKRESU: D 23