


PŮDORYS ČOV

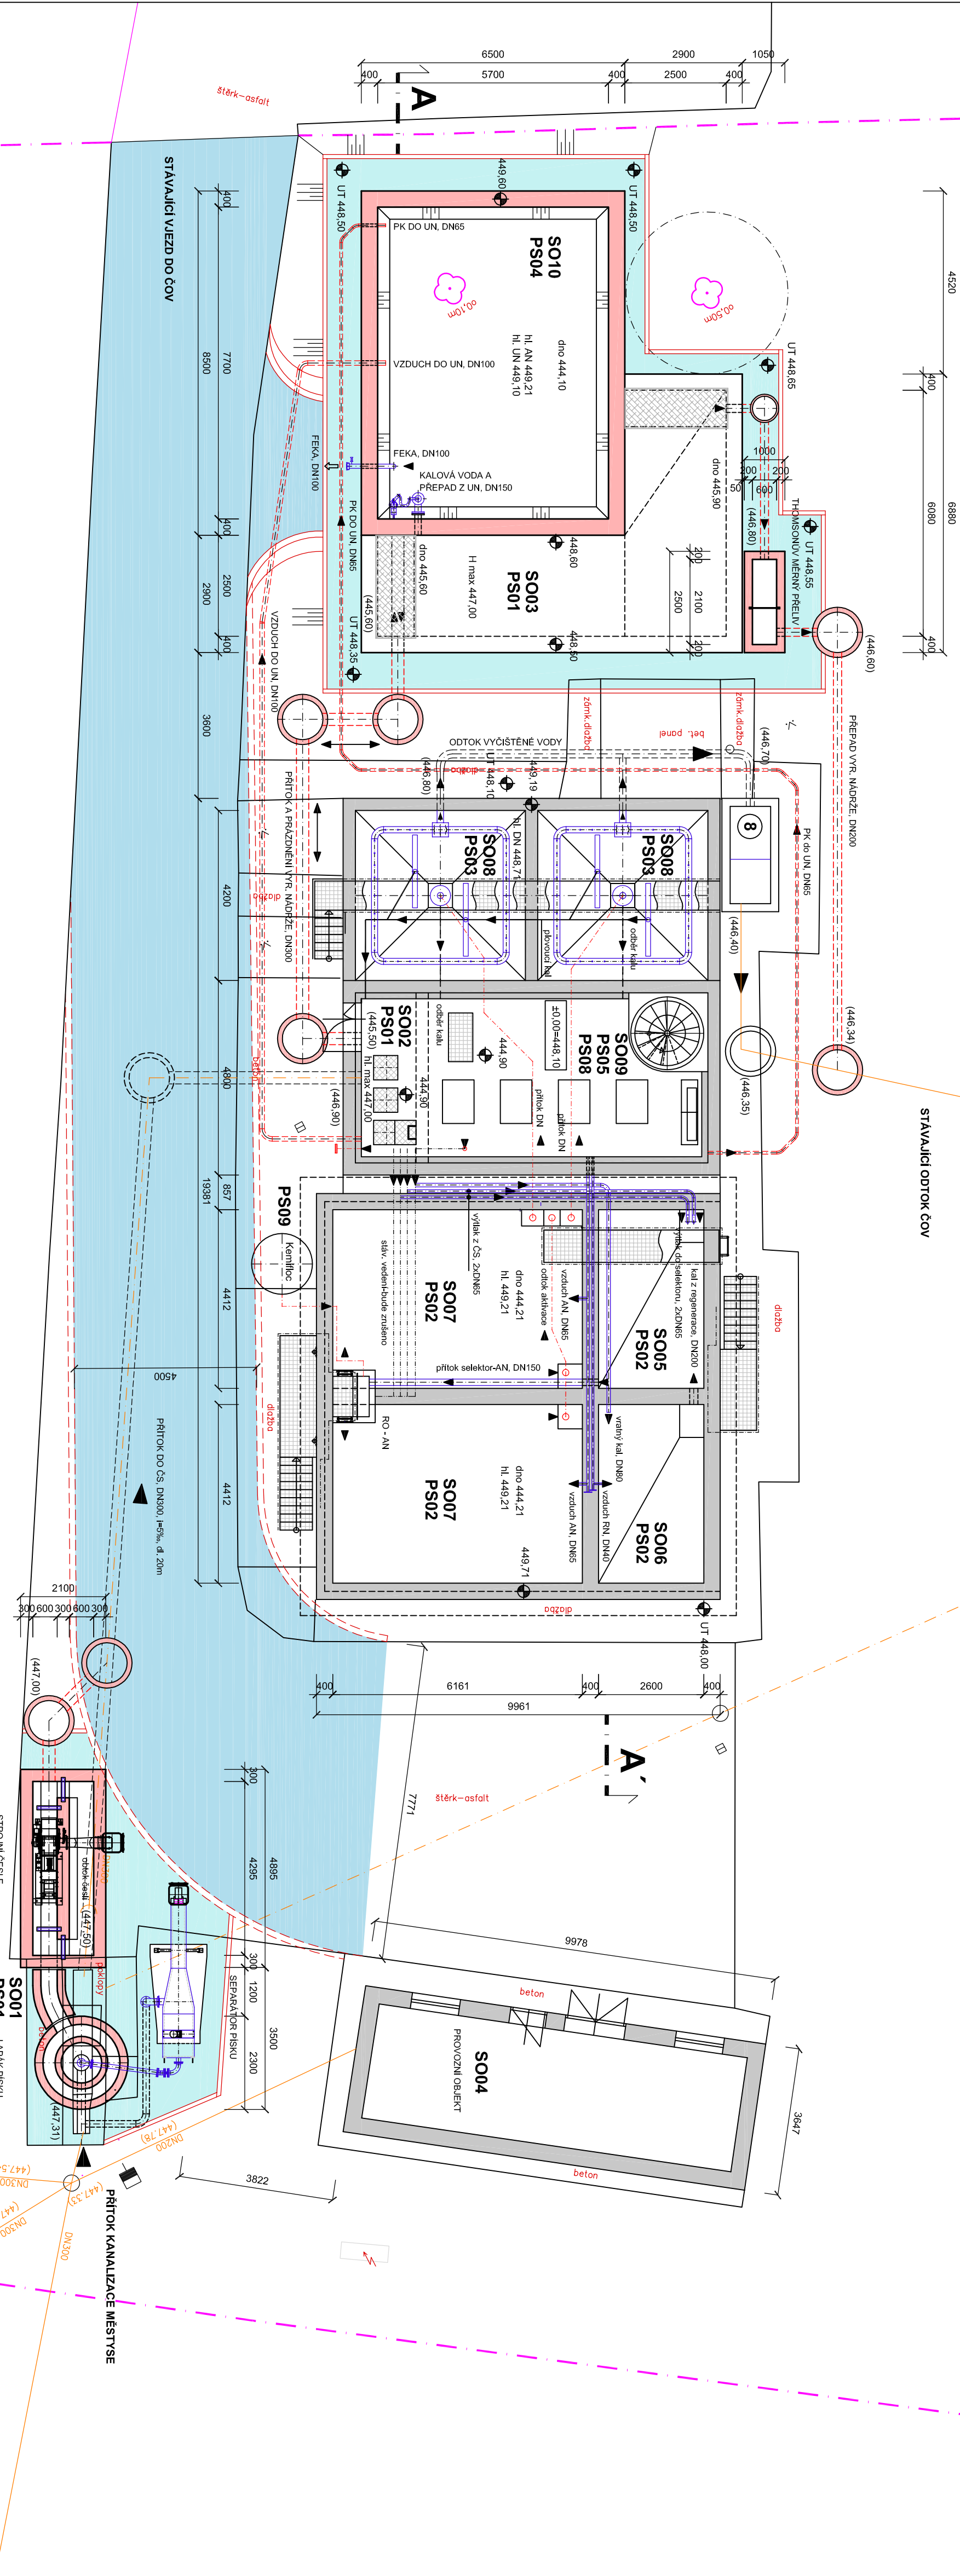

OPLOECENÍ AREÁLU ČOV

STAVAJÍCÍ PŘEPAD-BUDE ZRUŠENO

STAVAJÍCÍ ODTOK ČOV

OPLOECENÍ AREÁLU ČOV

STAVEBNÍ OBJEKTY

- SO 01 MECHANICKÉ PŘEDČIŠTĚNÍ
- SO 02 ČERPAČÍ STANICE ODPADNÍCH VOD
- SO 03 VYROVNAVACÍ NADŘEŽ
- SO 04 PROVOZNÍ OBJEKT ČOV
- SO 05 ANOXICKÝ SELEKTOR
- SO 06 REGENERACE KALU
- SO 07 AKTIVAČNÍ NADŘEŽ
- SO 08 DOSAZOVACÍ NADŘEŽ
- SO 09 ARMATURNÍ KOMORA
- SO 10 USKLADŇOVACÍ NADŘEŽ KALU
- SO 11 TRUBNÍ ROZVODY ČOV
- SO 12 TERÉNNÍ ÚPRAVY
- SO 13 KOMUNIKACE A ZPEVNĚNÉ PLOCHY
- SO 14 SADOVÉ ÚPRAVY
- SO 15 OPLOECENÍ ČOV
- SO 16 VEKOVNÍ OSVĚTLENÍ


PROVOZNÍ SOUBORY

- PS 01 HRUBÉ ČIŠTĚNÍ
- PS 02 BIOLOGICKÁ ČOV
- PS 03 DOSAZOVACÍ NADŘEŽ
- PS 04 KALOVÉ HOSPODÁŘSTVÍ
- PS 05 DMVCHARNA
- PS 06 PROVOZNÍ ROZVOD SILNOPRŮDUDU
- PS 07 MĚŘENÍ A REGULACE
- PS 08 ARMATURNÍ KOMORA
- PS 09 CHEMICKÉ HOSPODÁŘSTVÍ

D Dokumentace objektů

LEGENDA

- STAVAJÍCÍ OBJEKT
- NOVÝ OBJEKT
- KOMUNIKACE
- CHODNIKY
- STAVAJÍCÍ KANALIZACE
- STAVAJÍCÍ KANALIZACE V ČOV
- NOVÁ KANALIZACE
- NOVÁ TLAKOVÁ VEDENÍ
- OPLOECENÍ AREÁLU ČOV

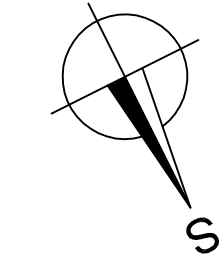

±0.00=448.10

VEGASPOL

VEREJNÁ OBCHOVNÍ SPOLEČNOST

VEGASPOL v.o.s., Jiráskova 219/12, 602 00 Brno, Czech Republic
tel./fax: +420 549 247 183, mobil: +420 608 711 413
e-mail: vegaspol@vegaspol.cz, url: www.vegaspol.cz
IČ: 6070 0220, DIČ: CZ6070 0220

Schválil/Datum

Hlavní inženýr projektu:	Ing. Jan Gallus	Soubor:	C/C80stroumnicový
Zodpovědný projektant:	Ing. Jan Gallus	Podíl file:	
Vypracoval:	Ing. Jan Gallus	Formát:	A4
Kontrola/schválil:	Ing. Jiří Fiala	Datum:	05.12.2020
Investor:	"Společnost vodovodní a kanalizační města a obce 17. listopadu 138/14, 680 01 Boskovice"	Zákazkové číslo:	20011
Stavba:	INTENZIFIKACE ČOV OSTROV U MACOCHY	Stupeň dokumentace:	DUR
Objekt:	D DOKUMENTACE OBJEKTŮ D.1 CHARAKTERISTICKÉ PŮDORYSY STAVEBNÍ OBJEKTY	Paré	
Příloha:	PŮDORYS ČOV	Číslo výkresu	D.1.2
		Měřítko	1:100
		Revize	