



SITUACE KATASTRÁLNÍ MAPY, M 1:500

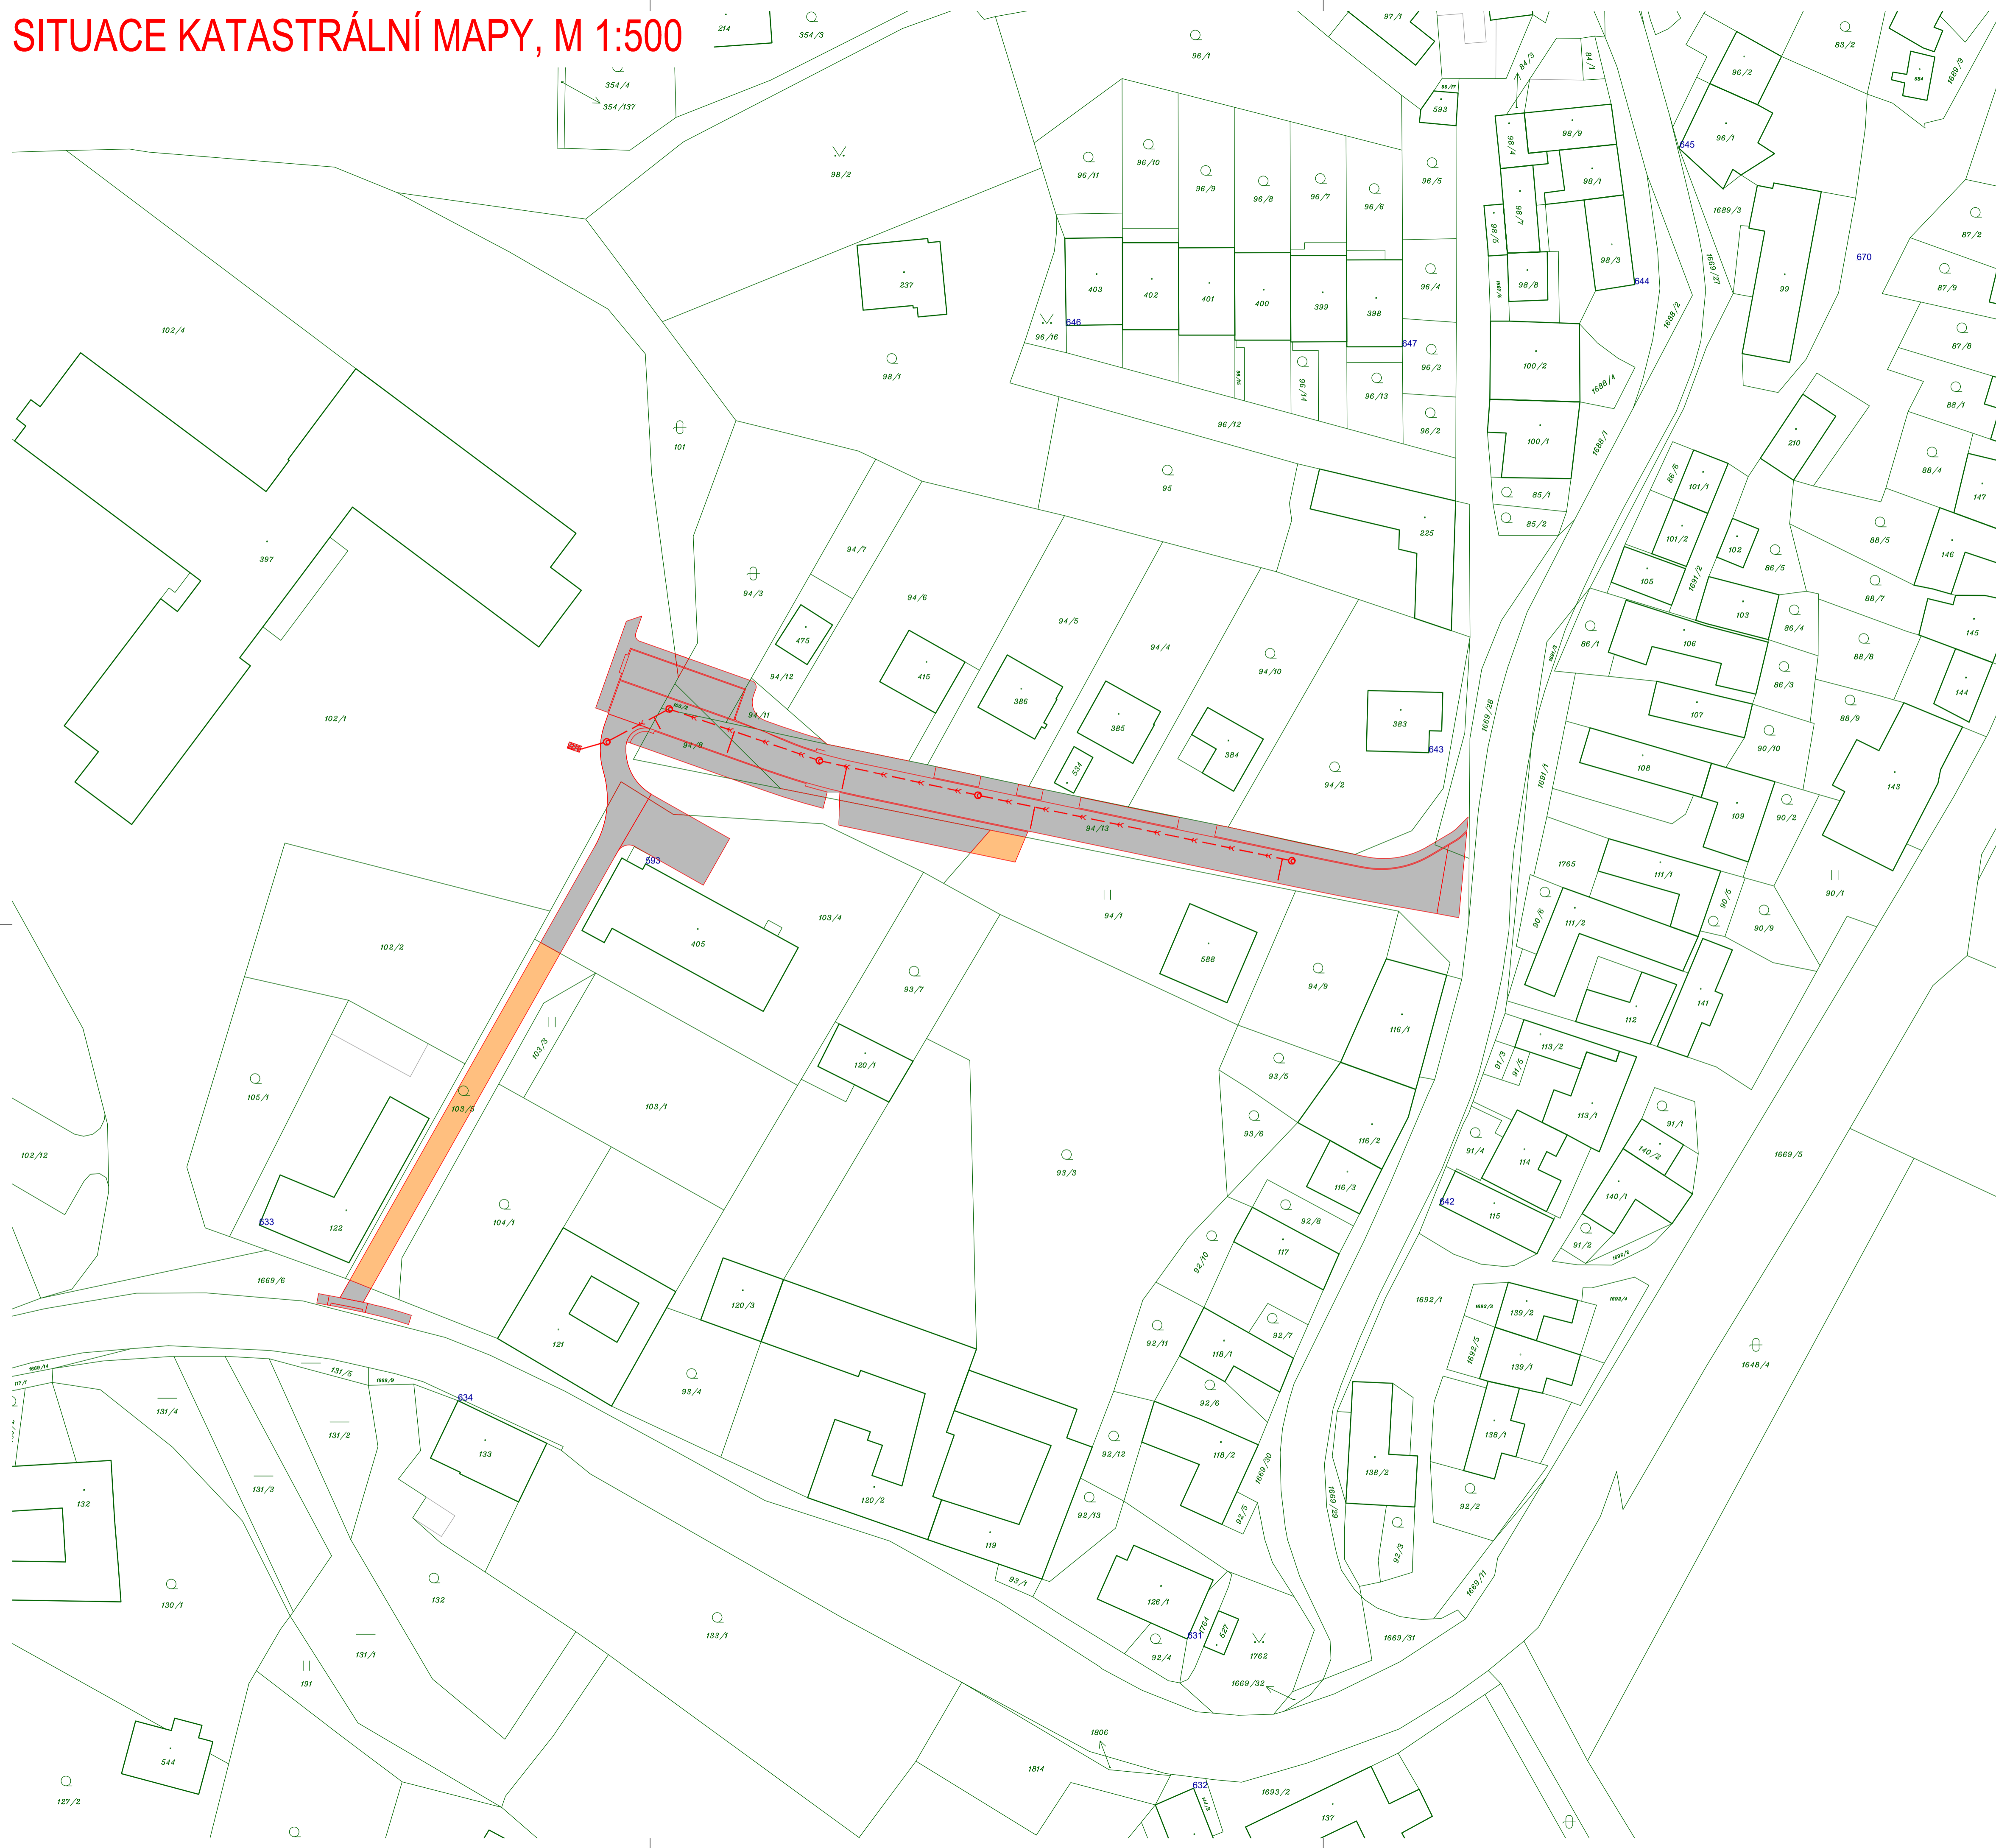

LEGENDA:

- TRVALÝ ZÁBOR – OSTATNÍ PLOCHA
- TRVALÝ ZÁBOR – ZEMĚLSKÝ PŮDNÍ FOND
- TRVALÝ ZÁBOR – VODNÍ PLOCHA
- TRVALÝ ZÁBOR – LESNÍ POZEMEK (PUPFL)
- TRVALÝ ZÁBOR – ZASTAVĚNÁ PLOCHA A NADVOŘÍ
- DOČASNÝ ZÁBOR
- HRANICE PARCEL
- HRANICE BPEJ
- HRANICE KATASTRÁLNÍHO ŮZEMÍ

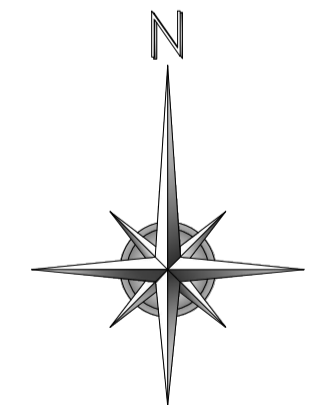

SOUŘADNICOVÝ SYSTÉM S-JTSK
VÝŠKOVÝ SYSTÉM Bpv

C SPOLEČNÉ POVOLENÍ

Josef Novák projektové a správní inženýring Masarykovo nám. 3a, Letovice 679 61, tel.: 776 754 849 email: novjosef30@gmail.com IČO: 05734894		AUTORIZOVÁNO	ČÍSLO PARÉ
ODPOVĚDNÝ PROJEKTANT JOSEF NOVÁK	VYPRACOVAL JOSEF NOVÁK		
INVESTOR: Městyň Ostrov u Macochy, č.p. 80, 679 14 Ostrov u Macochy		STUPĚŇ PD	SPOLEČNÉ POVOLENÍ
Ostrov u Macochy		ZAKÁZKA	27.JNDS18
Stavební úpravy místní komunikace a parkovacích ploch u ZŠ		FORMÁT	A4
k.ú.Ostrov u Macochy, parc.č. 1827/2, 94/3, 94/1, 102/1, 94/11, 94/3, 102/2, 94/8, 101, 103/4, 103/5, 1669/6		DATUM	10/2020
NÁZEV VÝKRESU	SITUACE KATASTRÁLNÍ MAPY	MĚRÍTKO	ČÍSLO PŘÍLOHY
		1:500	C.2.