




Podrobný podélný profil: TRASA 1 M 1:250/100
Rozsah: km 0,00000 - km 0,13272

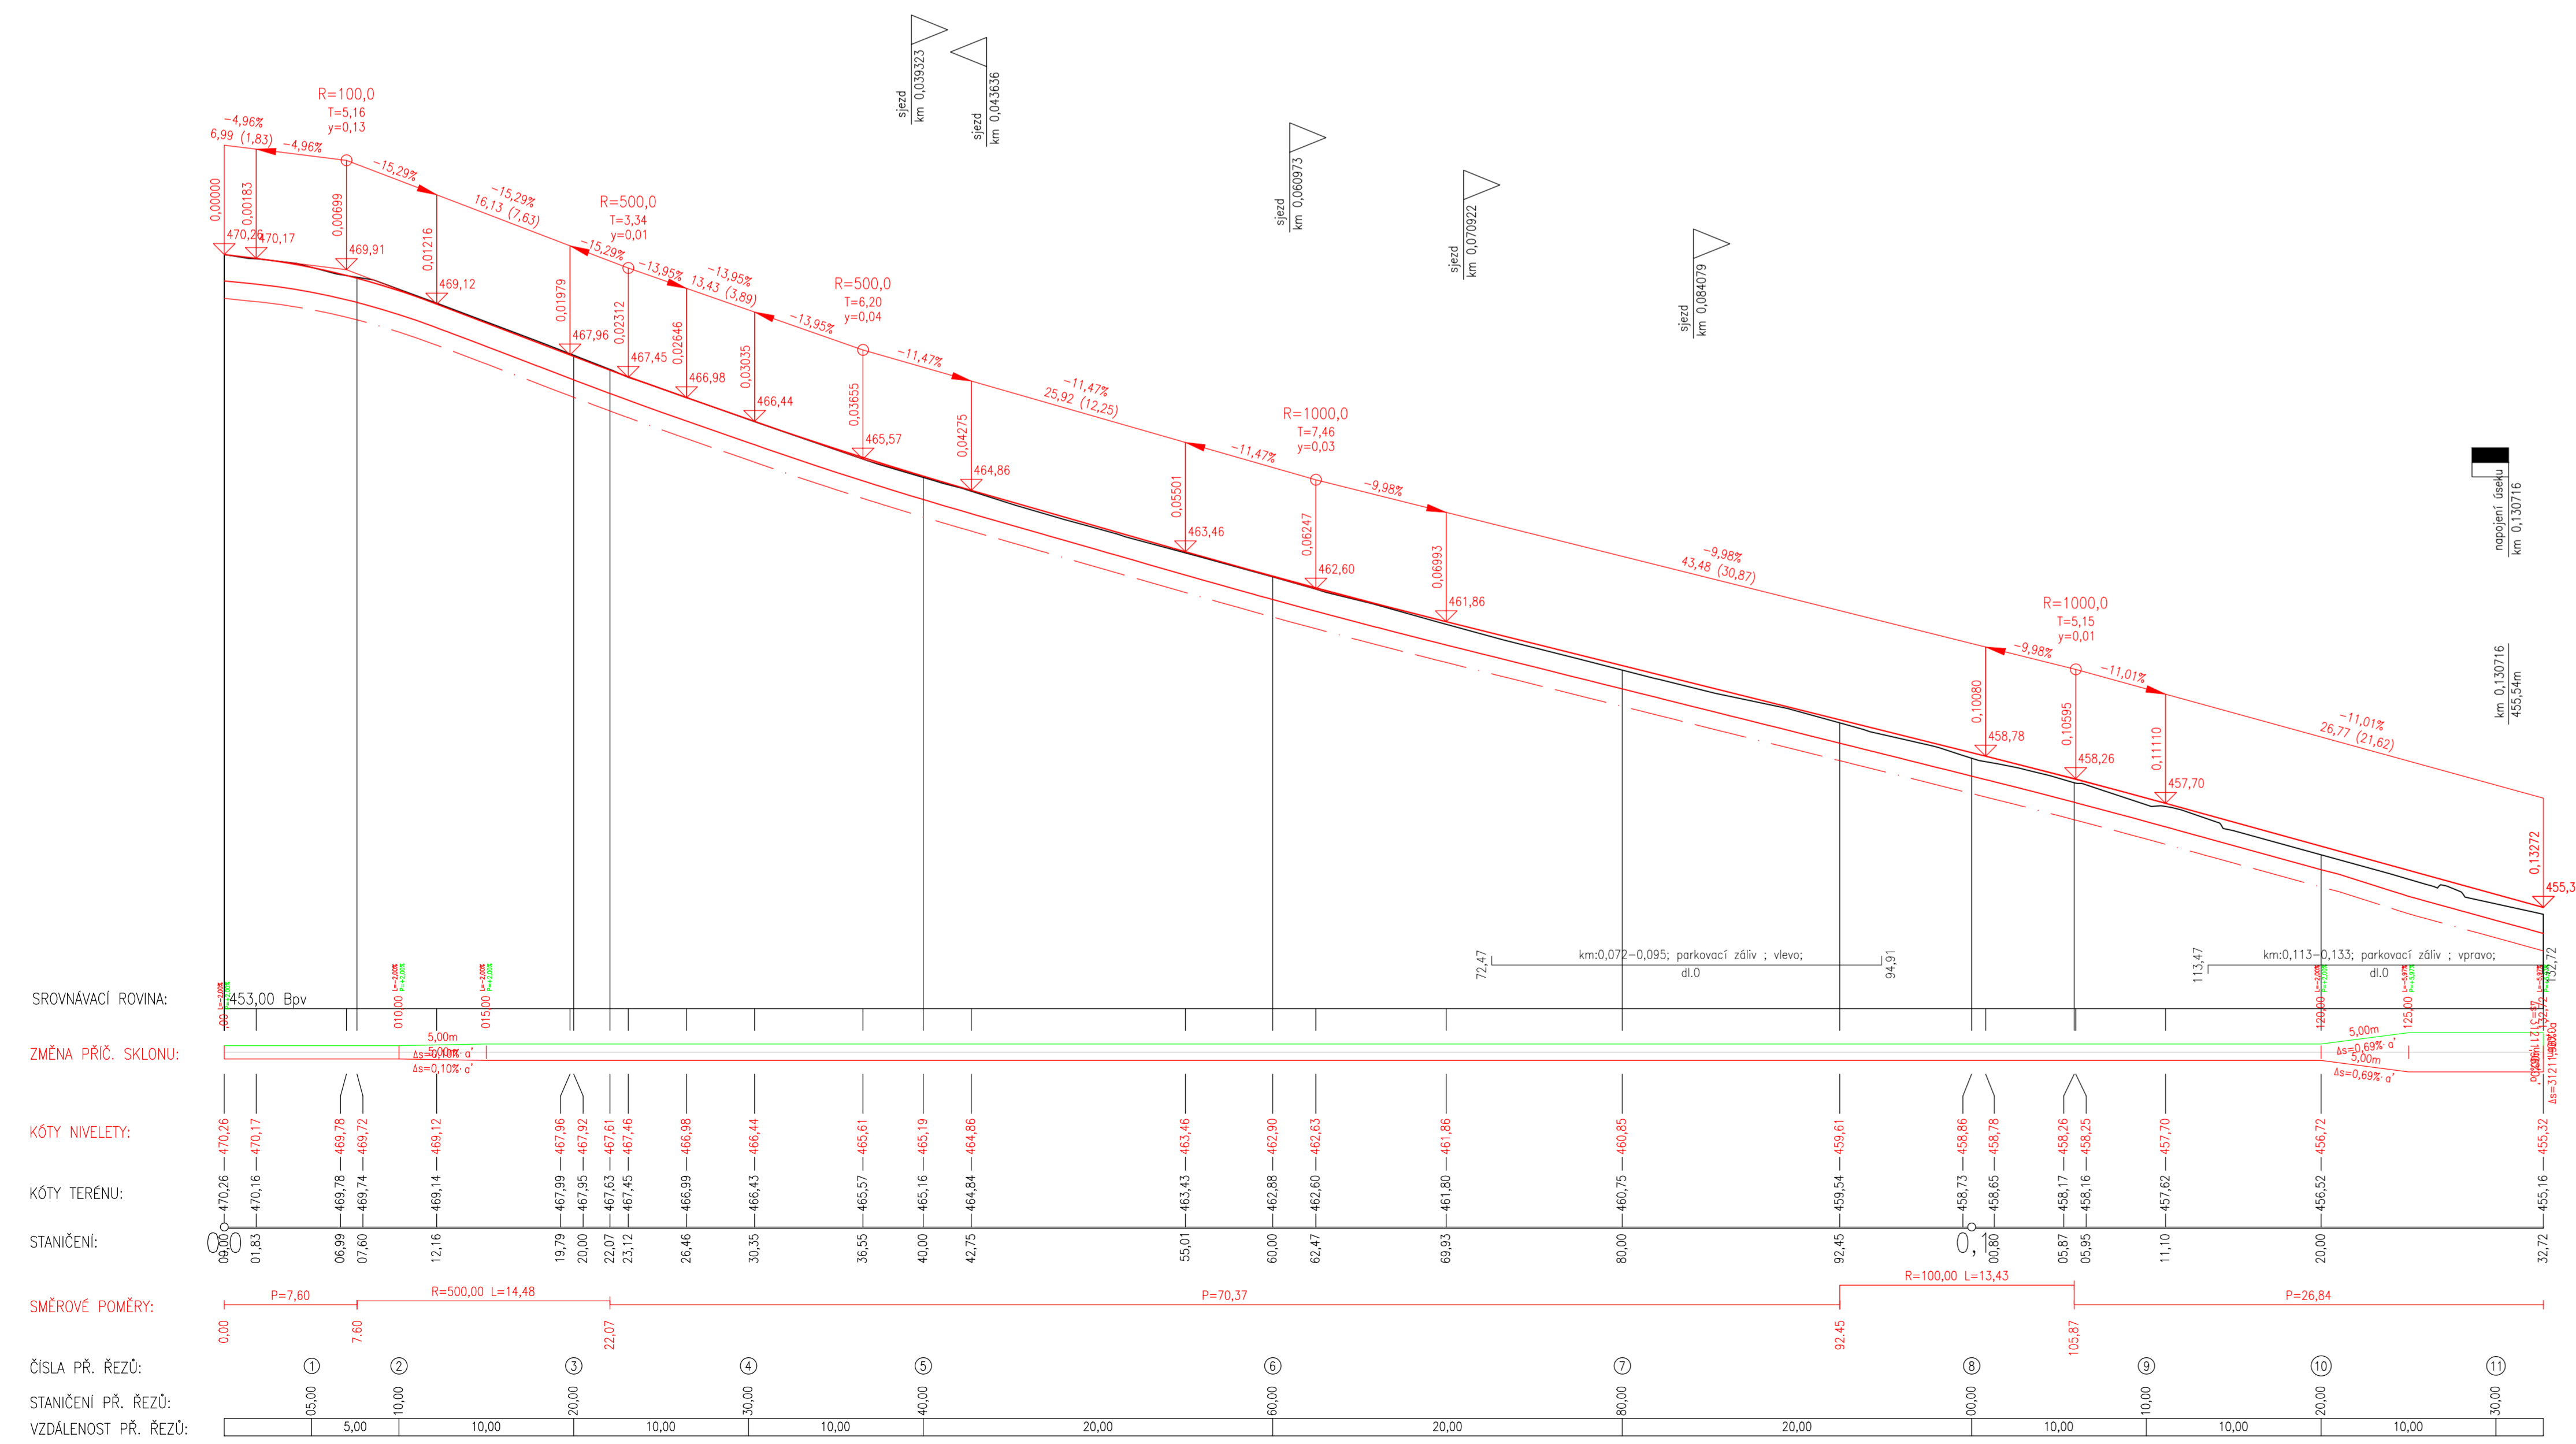

Podrobný podélný profil: TRASA-2-5 M 1:250/50
Rozsah: km 0,00000 - km 0,03238

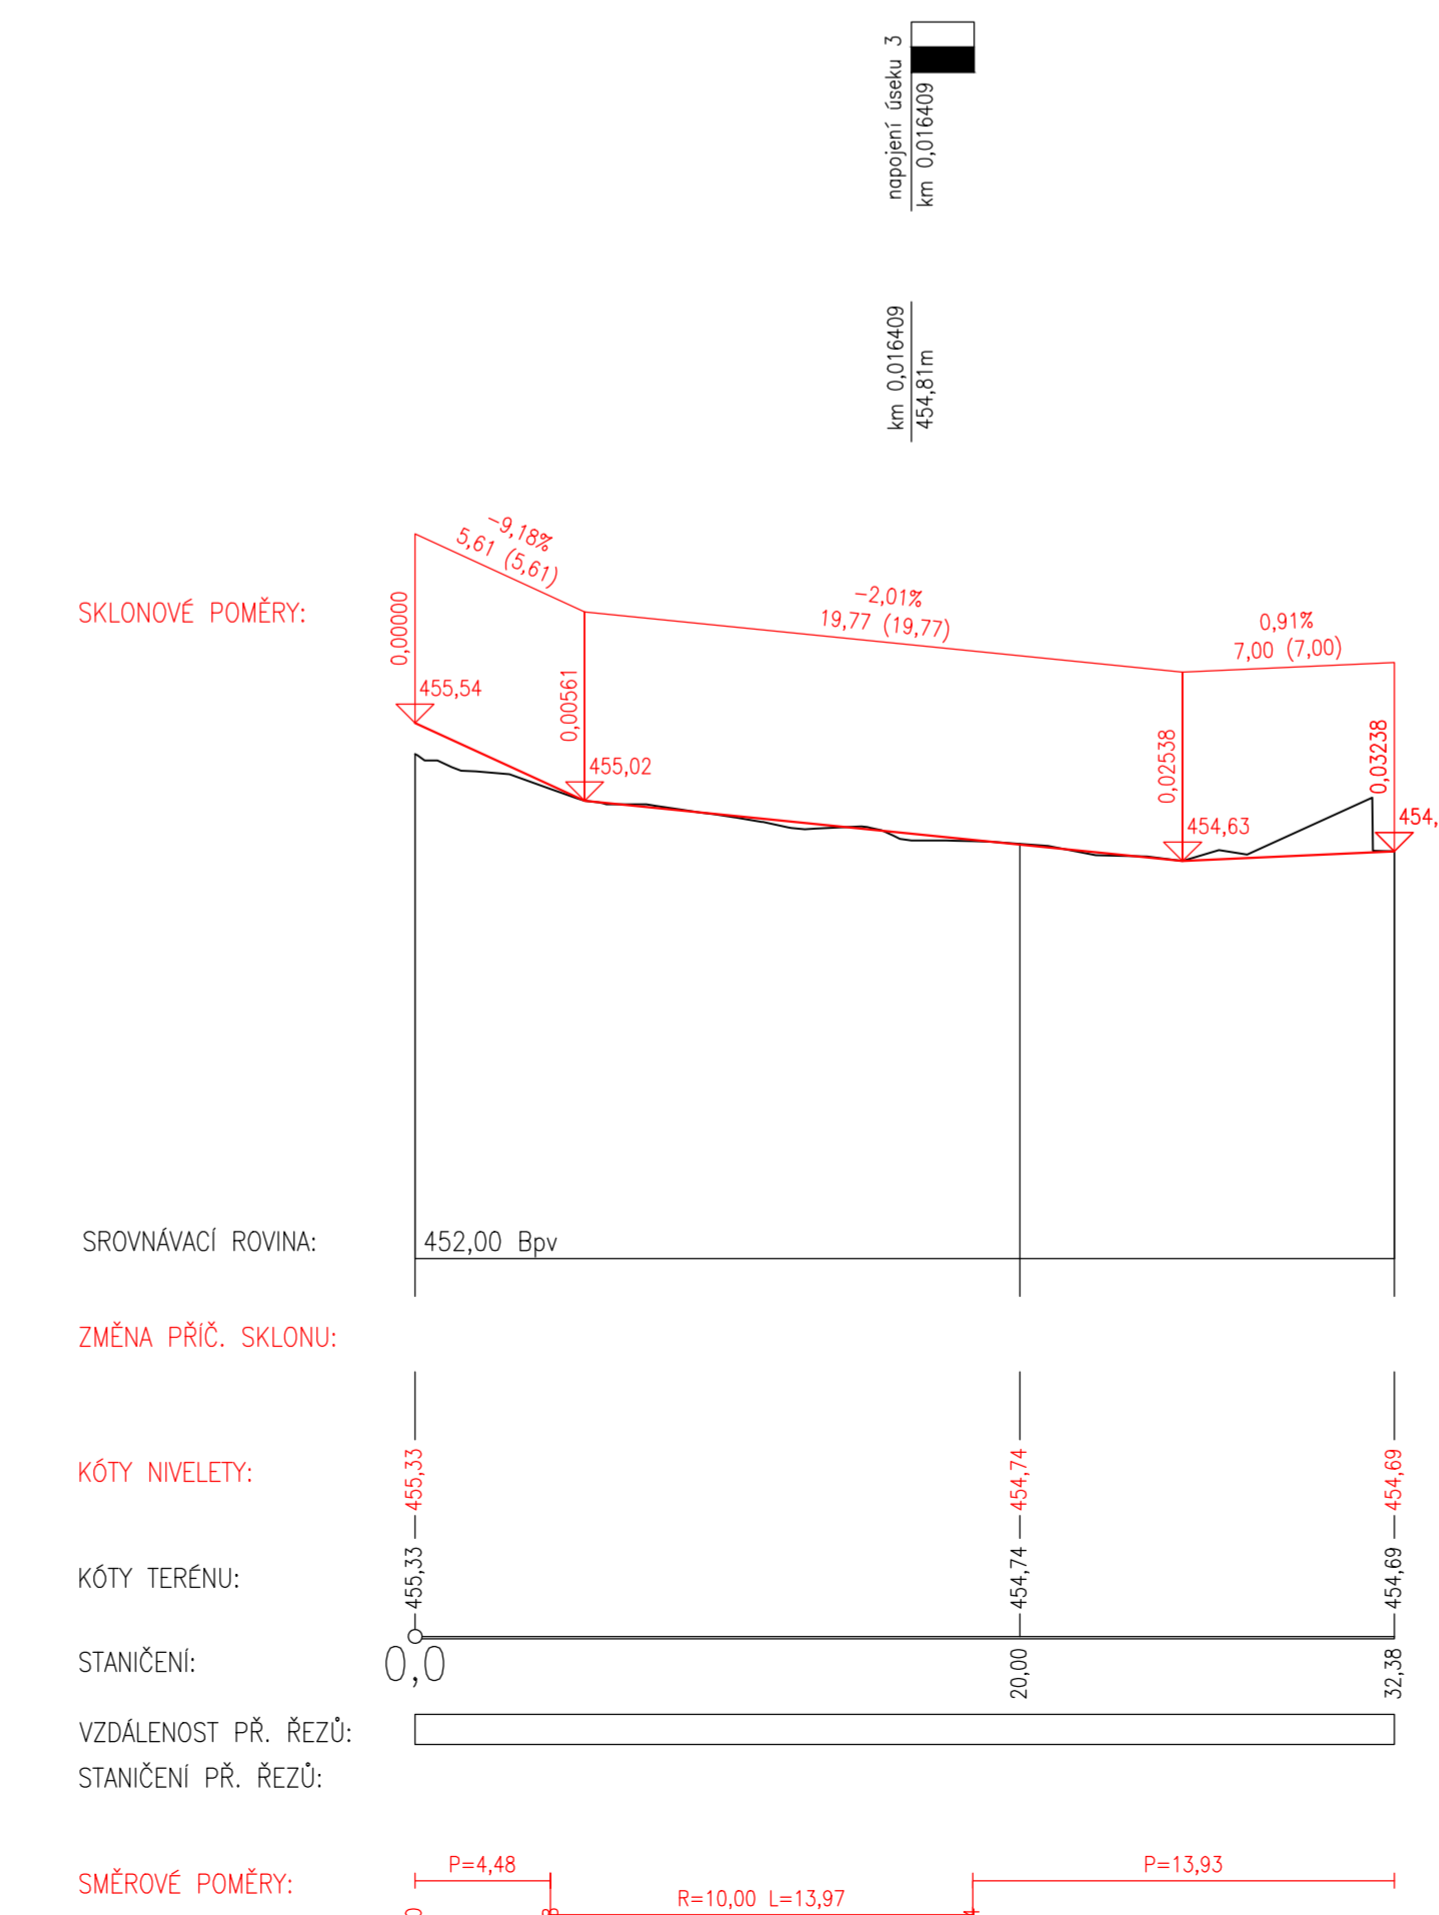

Podrobný podélný profil: TRASA-3-6 M 1:250/50
Rozsah: km 0,00000 - km 0,09158

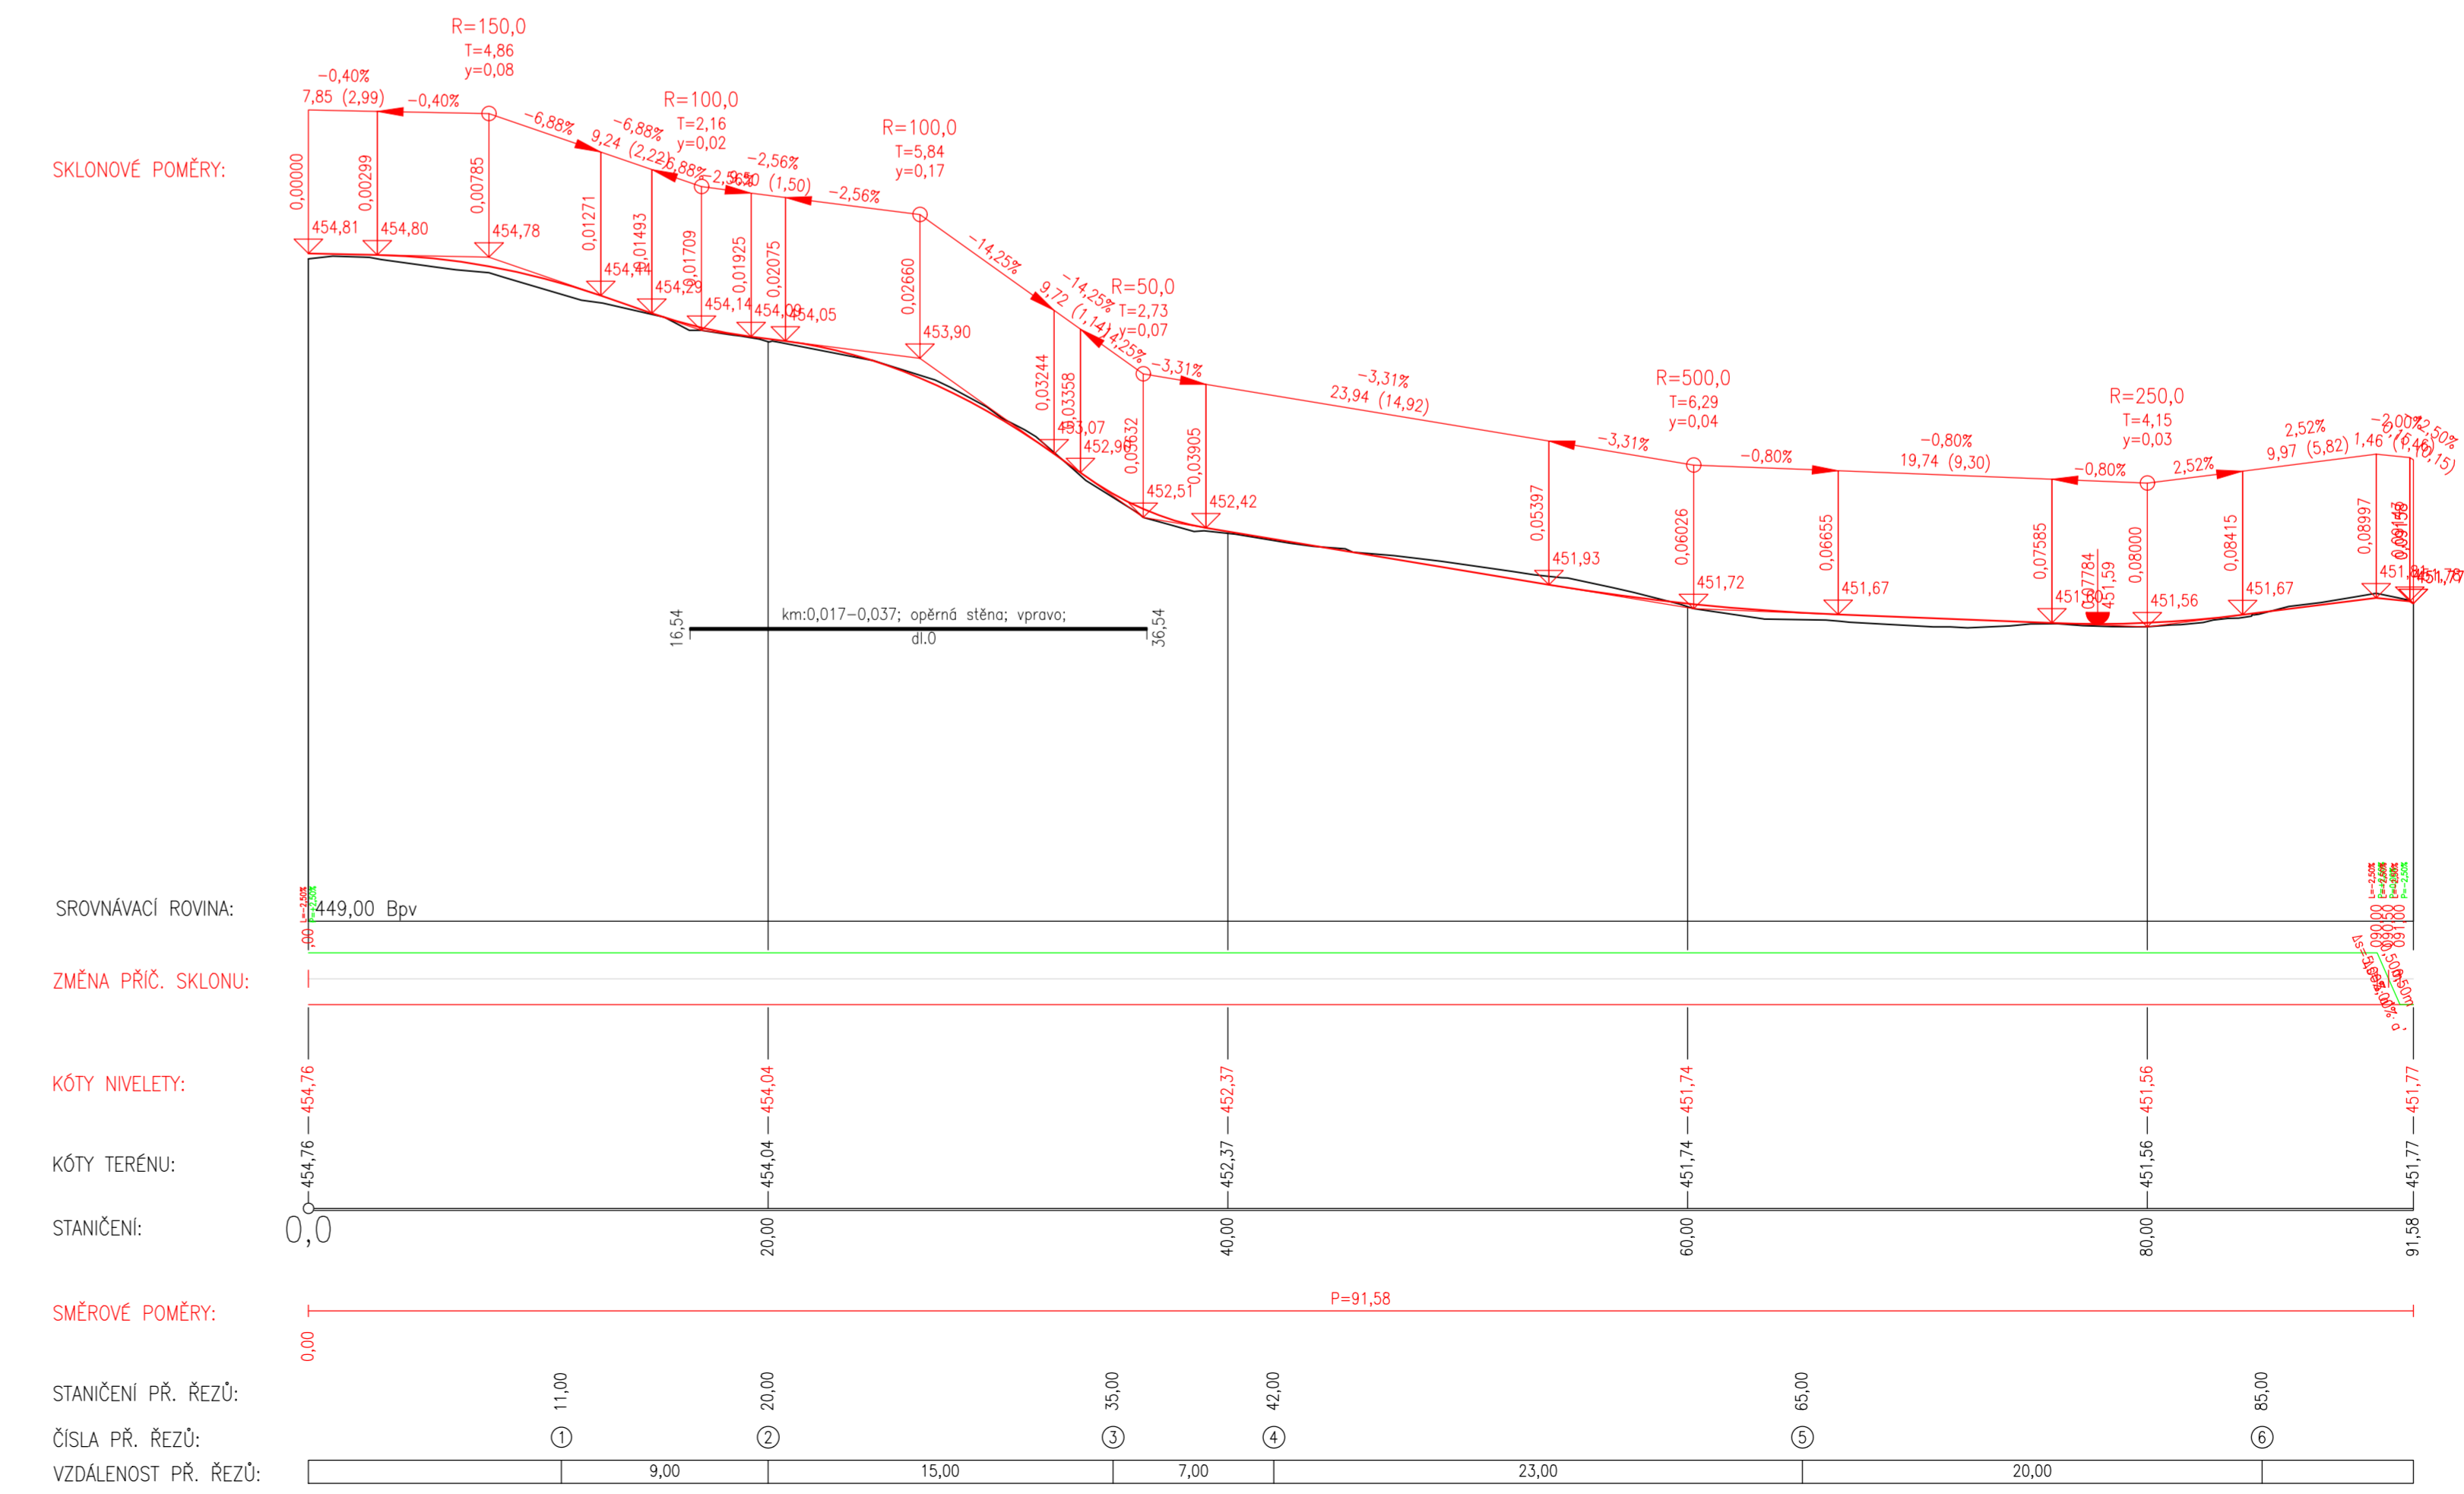

SOUŘADNICOVÝ SYSTÉM S-JTSK
VŠKOVÝ SYSTÉM Bpv

D SPOLEČNÉ POVOLENÍ

	Josef Novák projekt s.r.o. Masarykovo nám. 3a, Ledeč nad Sázavou 679 61, tel.: 776 754 849 email: novakj@jndss.com IČO: 65934884	AUTORIZOVÁNO	ČÍSLO PARÉ
	DOPOVEDNÝ PROJEKTANT JOSEF NOVÁK	VYPRACOVAL JOSEF NOVÁK	STUPEŇ PD ZAKÁZKA FORMÁT DATUM
INVESTOR: Město Ostrov u Macochy, Šp. Bf. 679 14 Ostrov u Macochy Název výkresu: Stavební úpravy místní komunikace a parkovacích ploch u ZŠ Podélný profil		MĚŘÍTKO 1:500	ČÍSLO PŘÍLOHY D.1.1.2.b.