


SO 101, 103, 104

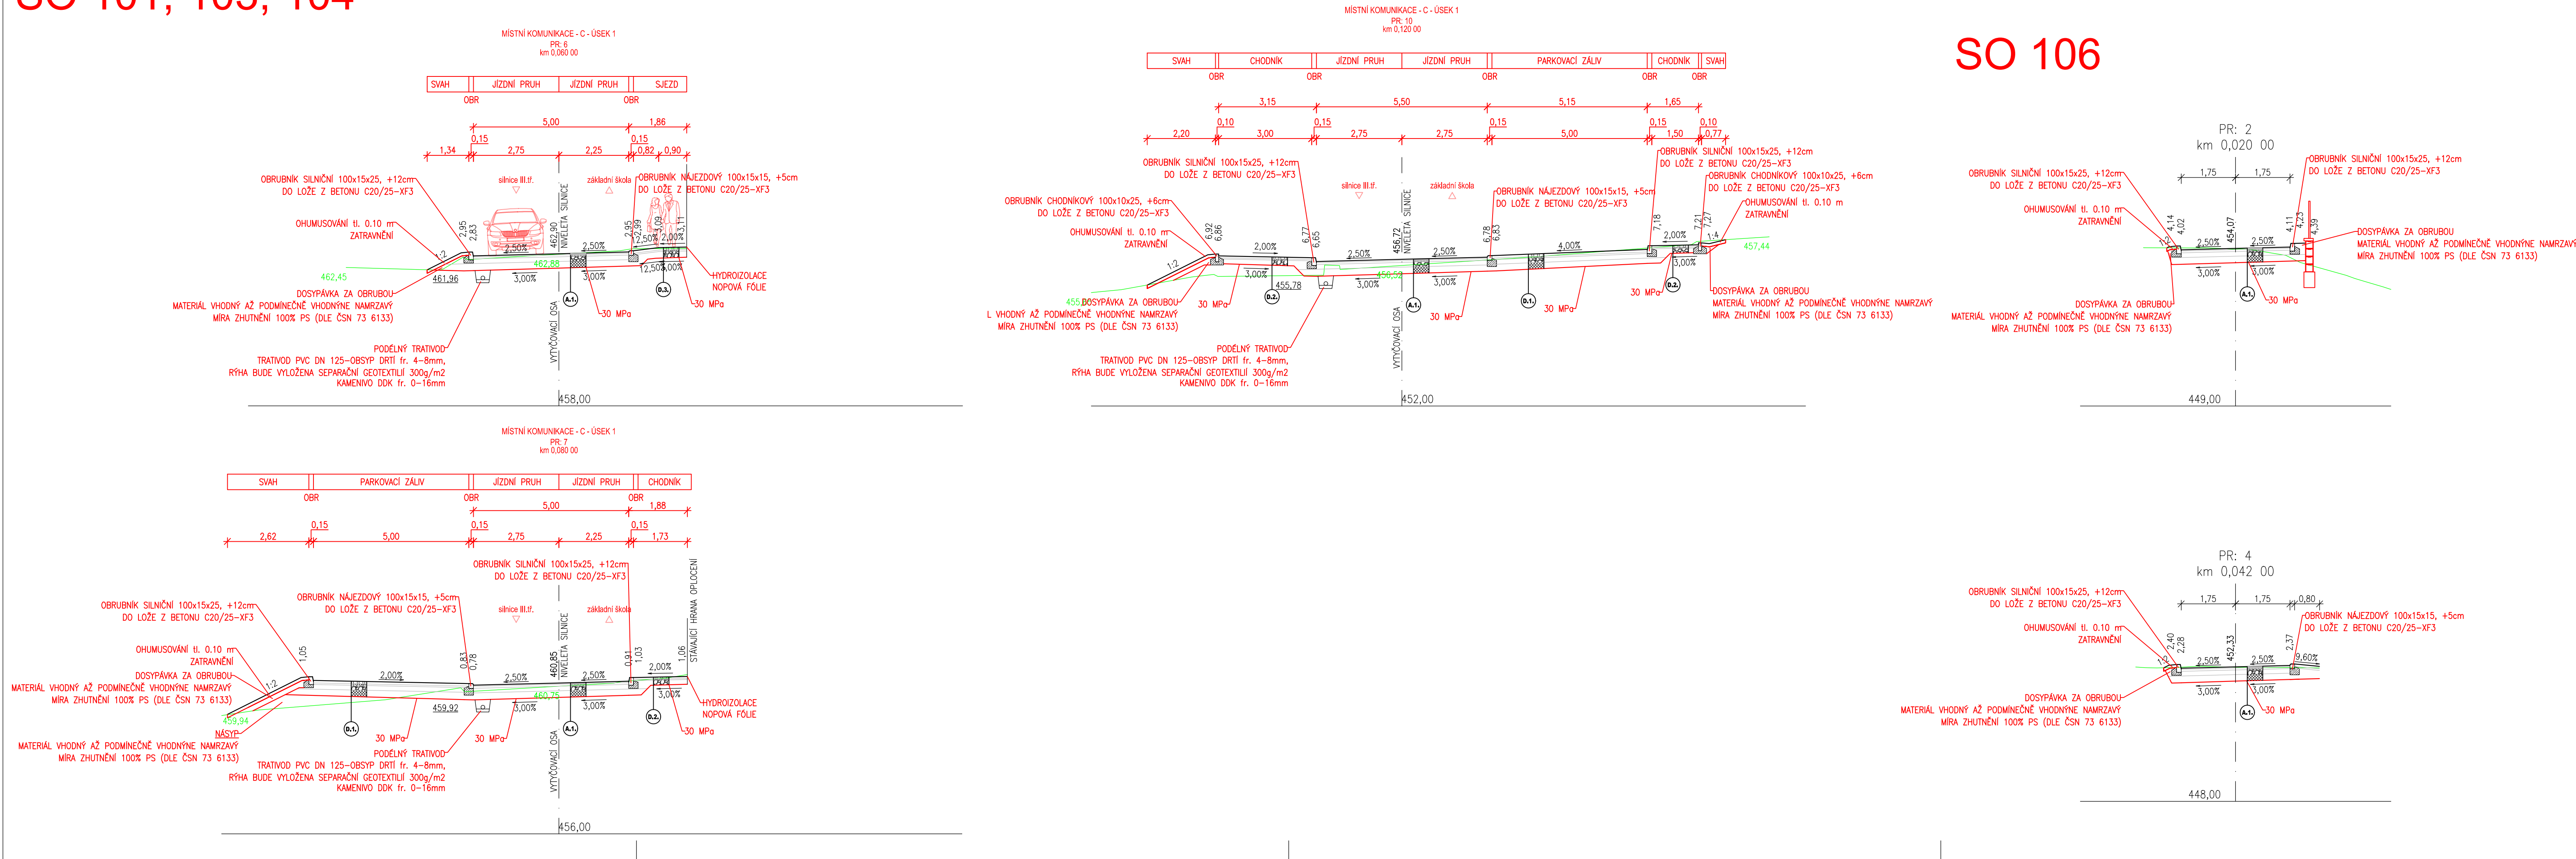

SO 106

A.1.	KONSTRUKCE VOZOVKY MÍSTNÍ KOMUNIKACE (DLE TP 170: D1–N–2–V, P.III)			
	• ASFALTOVÝ BETON PRO OBRUSNÉ VRSTVY	ACO 11+ 50/70	40 mm	ČSN EN 13108–1
	• SPOJOVACÍ POSTŘÍK 0,30kg/m ²	PS–C		ČSN 73 6129
	• ASFALTOVÝ BETON PRO PODKLADNÍ VRSTVY	ACP 16+ 50/70	70 mm	ČSN EN 13108–1
	• INFILTRAČNÍ POSTŘÍK 1,00kg/m ²	PI–C		ČSN 73 6129
D.1.	KONSTRUKCE PARKOVACÍCH STÁNÍ (DLE TP 170: D1–D–3–VI, P.III)			
	BETONOVÁ DLAŽBA S DISTANČNÍKY	DL	80 mm	ČSN 73 6131
	DRČENÉ KAMENÍVO fr. 4/8	L	50 mm	ČSN 72 6126–1
	ŠTĚRKODRŤ	ŠDa	0/32 Ge	ČSN 73 6126–1
	CELKEM	ŠDa	0/63 Ge min.	ČSN 73 6126–1
D.2.	KONSTRUKCE CHODNÍKU (DLE TP 170: D2–D–1–CH, P.III)			
	BETONOVÁ DLAŽBA 20/10/6	DL	60 mm	ČSN 73 6131
	DRČENÉ KAMENÍVO fr. 4/8	L	40 mm	ČSN 72 6126–1
	ŠTĚRKODRŤ	ŠDa	0/63, Ge min.	ČSN 73 6126–1
	CELKEM		250 mm	
D.3.	KONSTRUKCE POJÍŽDĚNÉHO CHODNÍKU A SJEZDU (DLE TP 170: D2–D–1–IV, P.III)			
	BETONOVÁ DLAŽBA 20/10/6	DL	60 mm	ČSN 73 6131
	DRČENÉ KAMENÍVO fr. 4/8	L	40 mm	ČSN 72 6126–1
	ŠTĚRKODRŤ	ŠDa	0/63, Ge min.	ČSN 73 6126–1
	CELKEM		250 mm	

D SPOLEČNÉ POVOLENÍ

JNDS projekt s.r.o. Josef Novák projekce dopravních staveb Masarykovo nám. 3a, Letovice 679 61, tel.: 776 754 849 email : novkjosef30@gmail.com		AUTORIZOVÁNO	ČÍSLO PARÉ
IČO:05734894			
ODPOVĚDNÝ PROJEKTANT	VYPRACOVAL		
JOSEF NOVÁK	JOSEF NOVÁK		
INVESTOR: Městys Ostrov u Macochy, č.p. 80, 679 14 Ostrov u Macochy			
Ostrov u Macochy		STUPEŇ PD	SPOLEČNÉ POVOLENÍ
Stavební úpravy místní komunikace a parkovacích ploch u ZŠ		ZAKÁZKA	27JNDS/18
k.ú.Ostrov u Macochy, parc. č.16872, 9413, 9411, 1021, 9411, 9413, 1032, 9408, 101, 1034, 1035, 16886		FORMÁT	10 A4
NÁZEV VÝKRESU		DATUM	10/2020
VZOROVÉ PŘÍČNÉ ŘEZY		MĚŘÍTKO	ČÍSLO PŘÍLOHY
		1:100	D.1.1.2.c.