


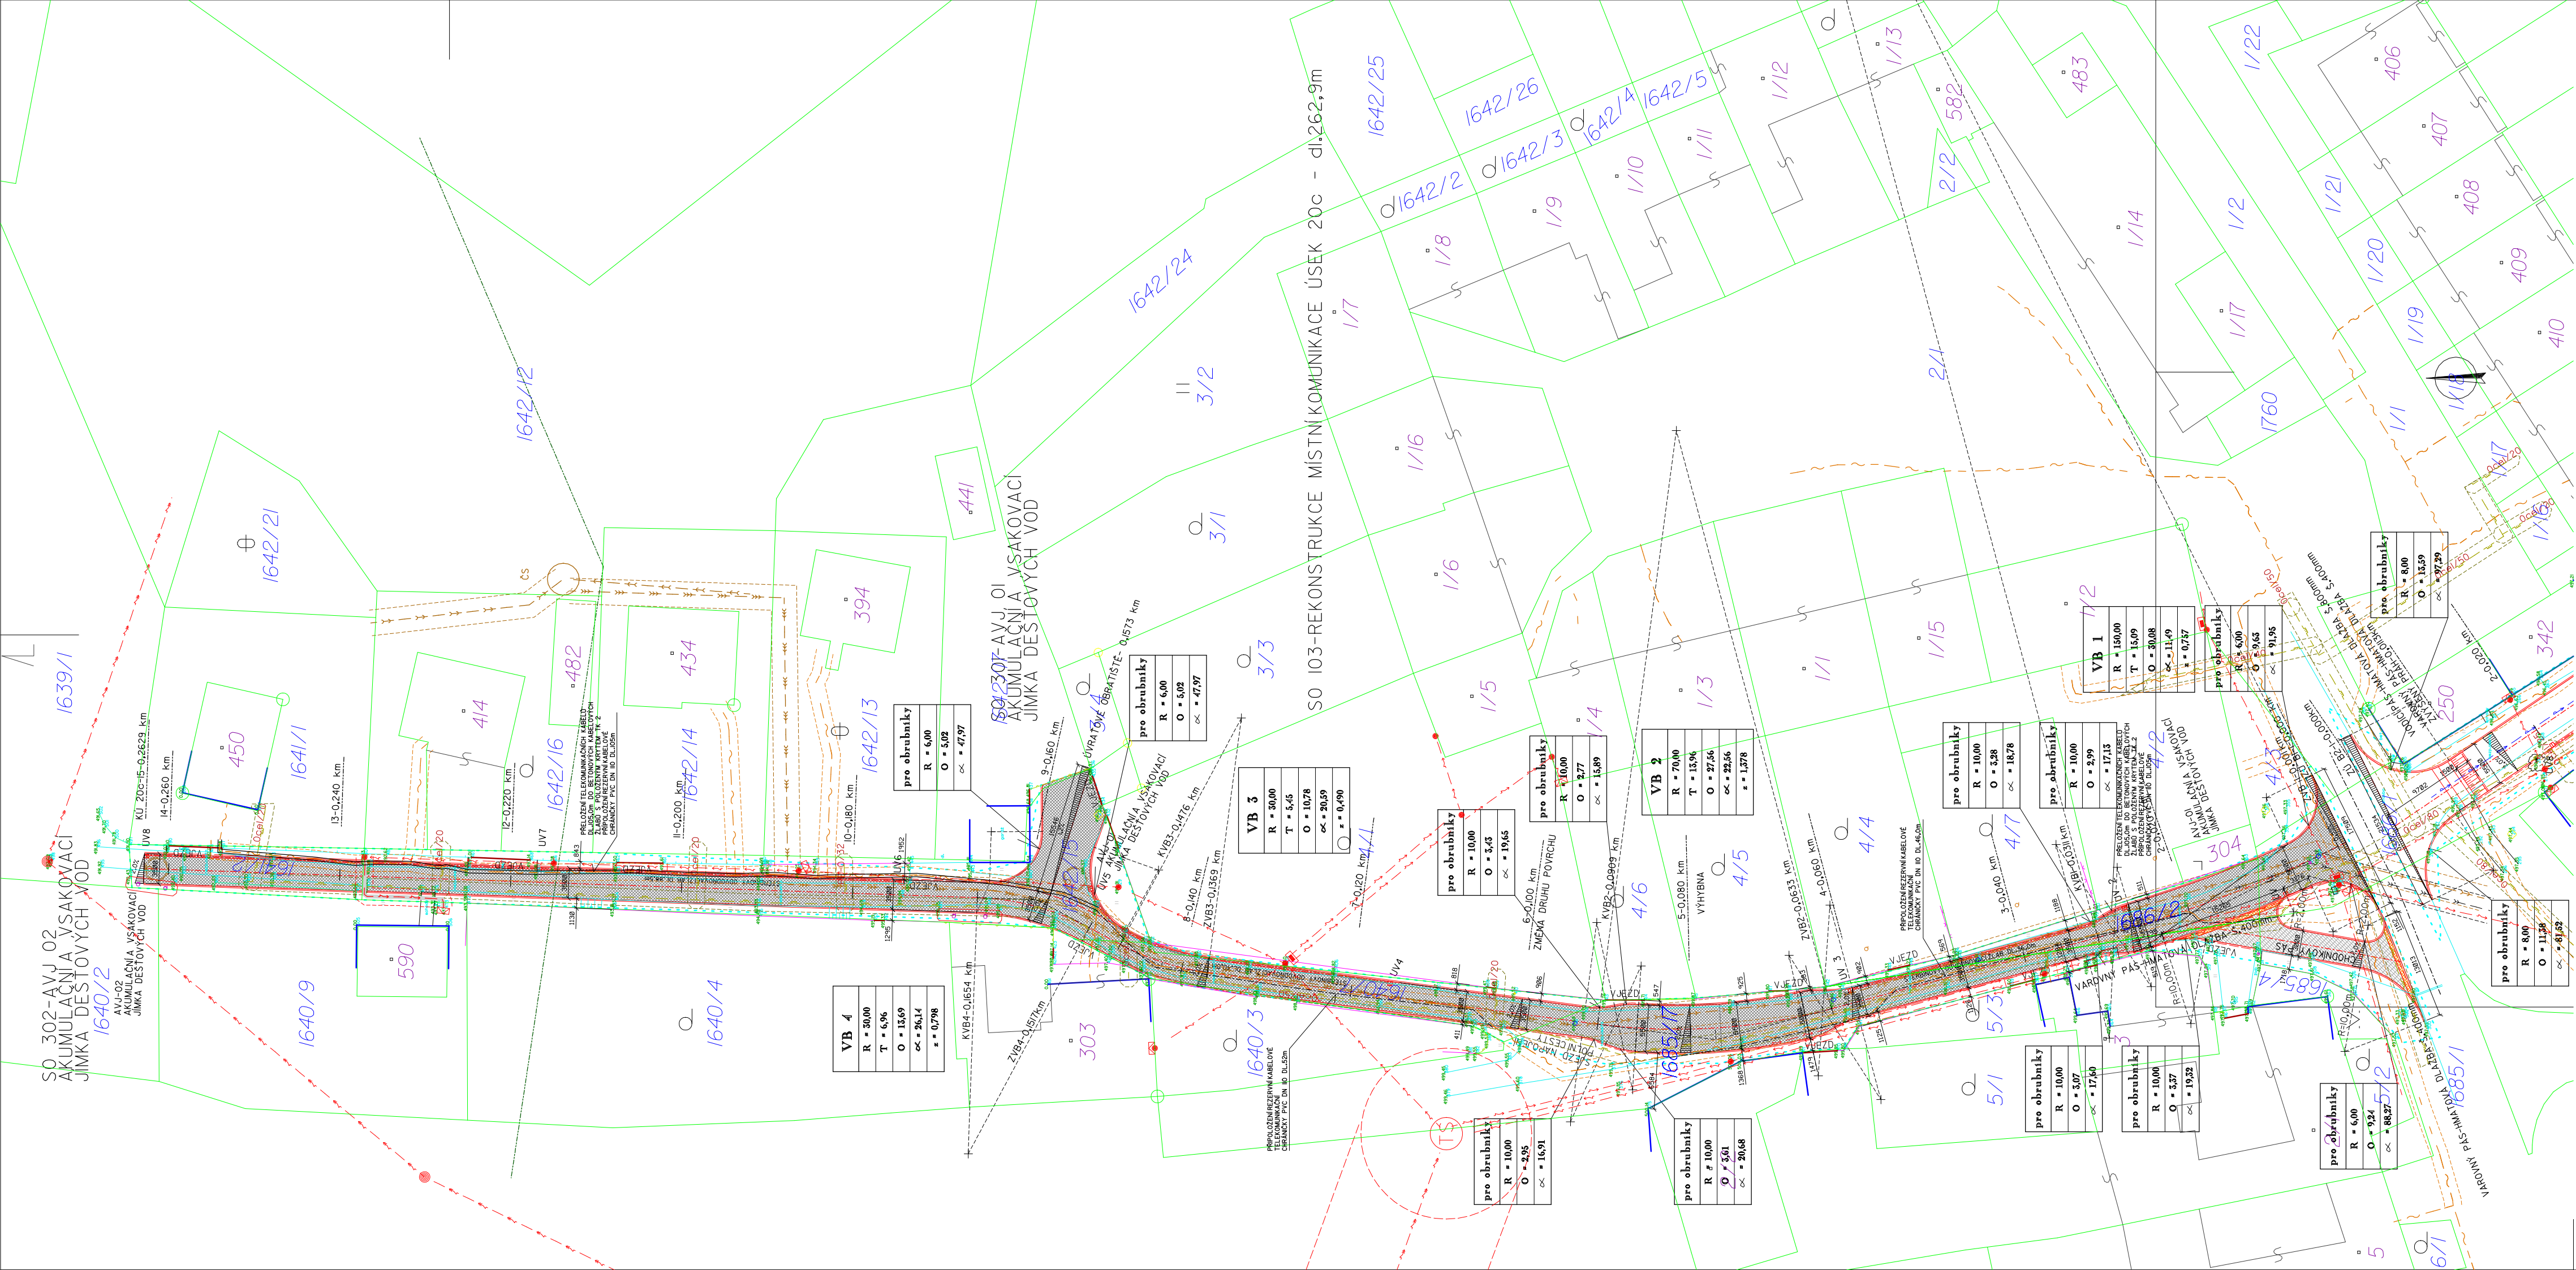

LEGENDA:

- 702/1 ČÍSLO PARCEL KN-POZEMKOVÉ
32/3 ČÍSLO PARCEL KN-STAVEBNÍ
(PK702/1) ČÍSLO PARCEL PK-POZEMKOVÉ
HRANICE PARCEL KN
HRANICE PARCEL - PK
HRANICE STAVENIŠTĚ
OSA POZEMKOMUNIKACI-STAV.
OSA POZEM. KOMUNIKACI-NÁVRH
OKRAJE KOMUNIKACI-STAV.
OKRAJE KOMUNIKACI-VYSOKÝ OBRUBNÍK-NÁVRH
OKRAJE KOMUNIKACI-NÍZKÝ OBRUBNÍK-NÁVRH
OKRAJE KOMUNIKACI-KRAJNICE-NÁVRH
ULIČNÍ VPUST-NÁVRH
PLYNOVOD STL-STAV.
VEDENÍ SÍTĚ NN-STAV.
VEDENÍ SÍTĚ NN-STAV.
VEDENÍ SÍTĚ VN-VZDUŠNÉ-STAV.
VEŘEJNÉ OSVĚTLENÍ, LAMPA-STAV.
TELEKOMUNIKAČNÍ VEDENÍ-STAV.
SPLAŠKOVÁ KANALIZACE-STAV.
DEŠŤOVÁ KANALIZACE-STÁVAJÍCÍ
DEŠŤOVÁ KANALIZACE-NÁVRH

- ASFALTBOETONOVÝ KRYT VOZOVKY
DLÁŽEŇNÝ KRYT VOZOVKY
DLÁŽEŇNÝ KRYT CHODNIČKY
HMATOVÁ, SIGNÁLNÍ DLÁŽBA

LEGENDA-UCHRANĚNÁ PÁSMA:

- UCHRANĚNÁ PÁSMA VODOVODU- NÁVRH
UCHRANĚNÁ PÁSMA VODOVODU-STÁVAJÍCÍ
UCHRANĚNÁ PÁSMA PLYNOVODU STL-NÁVRH
UCHRANĚNÁ PÁSMA PLYNOVODU STL-STÁVAJÍCÍ
UCHRANĚNÁ PÁSMA DEŠŤOVÉ KANALIZACE-NÁVRH
UCHRANĚNÁ PÁSMA DEŠŤOVÉ KANALIZACE-STÁVAJÍCÍ
UCHRANĚNÁ PÁSMA SPLAŠKOVÉ KANALIZACE-NÁVRH
UCHRANĚNÁ PÁSMA SPLAŠKOVÉ KANALIZACE-STÁVAJÍCÍ
UCHRANĚNÁ PÁSMA VEŘEJNÉ OSVĚTLENÍ-NÁVRH
UCHRANĚNÁ PÁSMA VEŘEJNÉ OSVĚTLENÍ-STÁVAJÍCÍ
UCHRANĚNÁ PÁSMA VEDENÍ SÍTĚ VN, NN-STÁVAJÍCÍ
UCHRANĚNÁ PÁSMA TELEKOMUNIKAČNÍ VEDENÍ-STÁVAJÍCÍ
UCHRANĚNÁ PÁSMA 50m OD LESNÍHO POZEMKU

STÁVAJÍCÍ INŽENÝRSKÉ SÍTĚ JSOU ZAKRESLENY INFORMATIVNĚ, PŘED REALIZACÍ STAVBY JE NUTNÉ JEJICH VYTÝČENÍ SPRÁVCEM SÍTĚ V TERÉNU.
HRANICE PARCEL JSOU ZAKRESLENY DIGITALIZACÍ BASTROVÝCH MAP KN A PK STAVU, PŘED REALIZACÍ STAVBY JE NUTNÉ JEJICH VYTÝČENÍ V TERÉNU AUTORIZOVANÝM GEOMETREM.
VÝSKOVÝ SYSTÉM BEV
SOUBOROVÝ SYSTÉM JTSK

KOORDINÁTOR PROJEKTU	ING.ARCH.ŘADEK HAŠKA
VEDOUČÍ PROJEKTANT	ING.ARCH.ŘADEK HAŠKA
ODPOVĚDNÝ PROJEKTANT	MIROSLAV PATOČKA
VYPRACOVAL	ING.ARCH.ŘADEK HAŠKA
PROJEKTANT	HAŠKA, a.s., Jungmannova 74, Tisnov
INVESTOR	MĚSTYS OSTROV U MACOCHY OSTROV U MACOCHY č.p.81, 679 14 IČO:00280780
NÁZEV STAVBY	REKONSTRUKCE MÍSTNÍCH A ÚČELOVÝCH KOMUNIKACÍ, OSTROV U MACOCHY
MÍSTO STAVBY	K.Ú.OSTROV U MACOCHY
STAVEBNÍ OBJEKT	SO 103-MÍSTNÍ KOMUNIKACE 20c
NÁZEV VÝKRESU	KATASTRÁLNÍ SITUACNÍ VÝKRES- ČÁST II.
STUPEŇ	DSSP
ČÍSLO ZAKÁZKY	15/03/18
FORMÁT	6x A4
DATUM	5.II.2018
MĚŘÍTKO	ČÍSLO VÝKRESU 1:500 C 03.

PROJEKTOVÁNÍ INŽENÝRSKÝCH A POZEMNÍCH STAVEB	HAŠKA, a.s.
TEL./FAX:516 417 561 JUNGMANNOVA 74,TISNOV,666 01	