


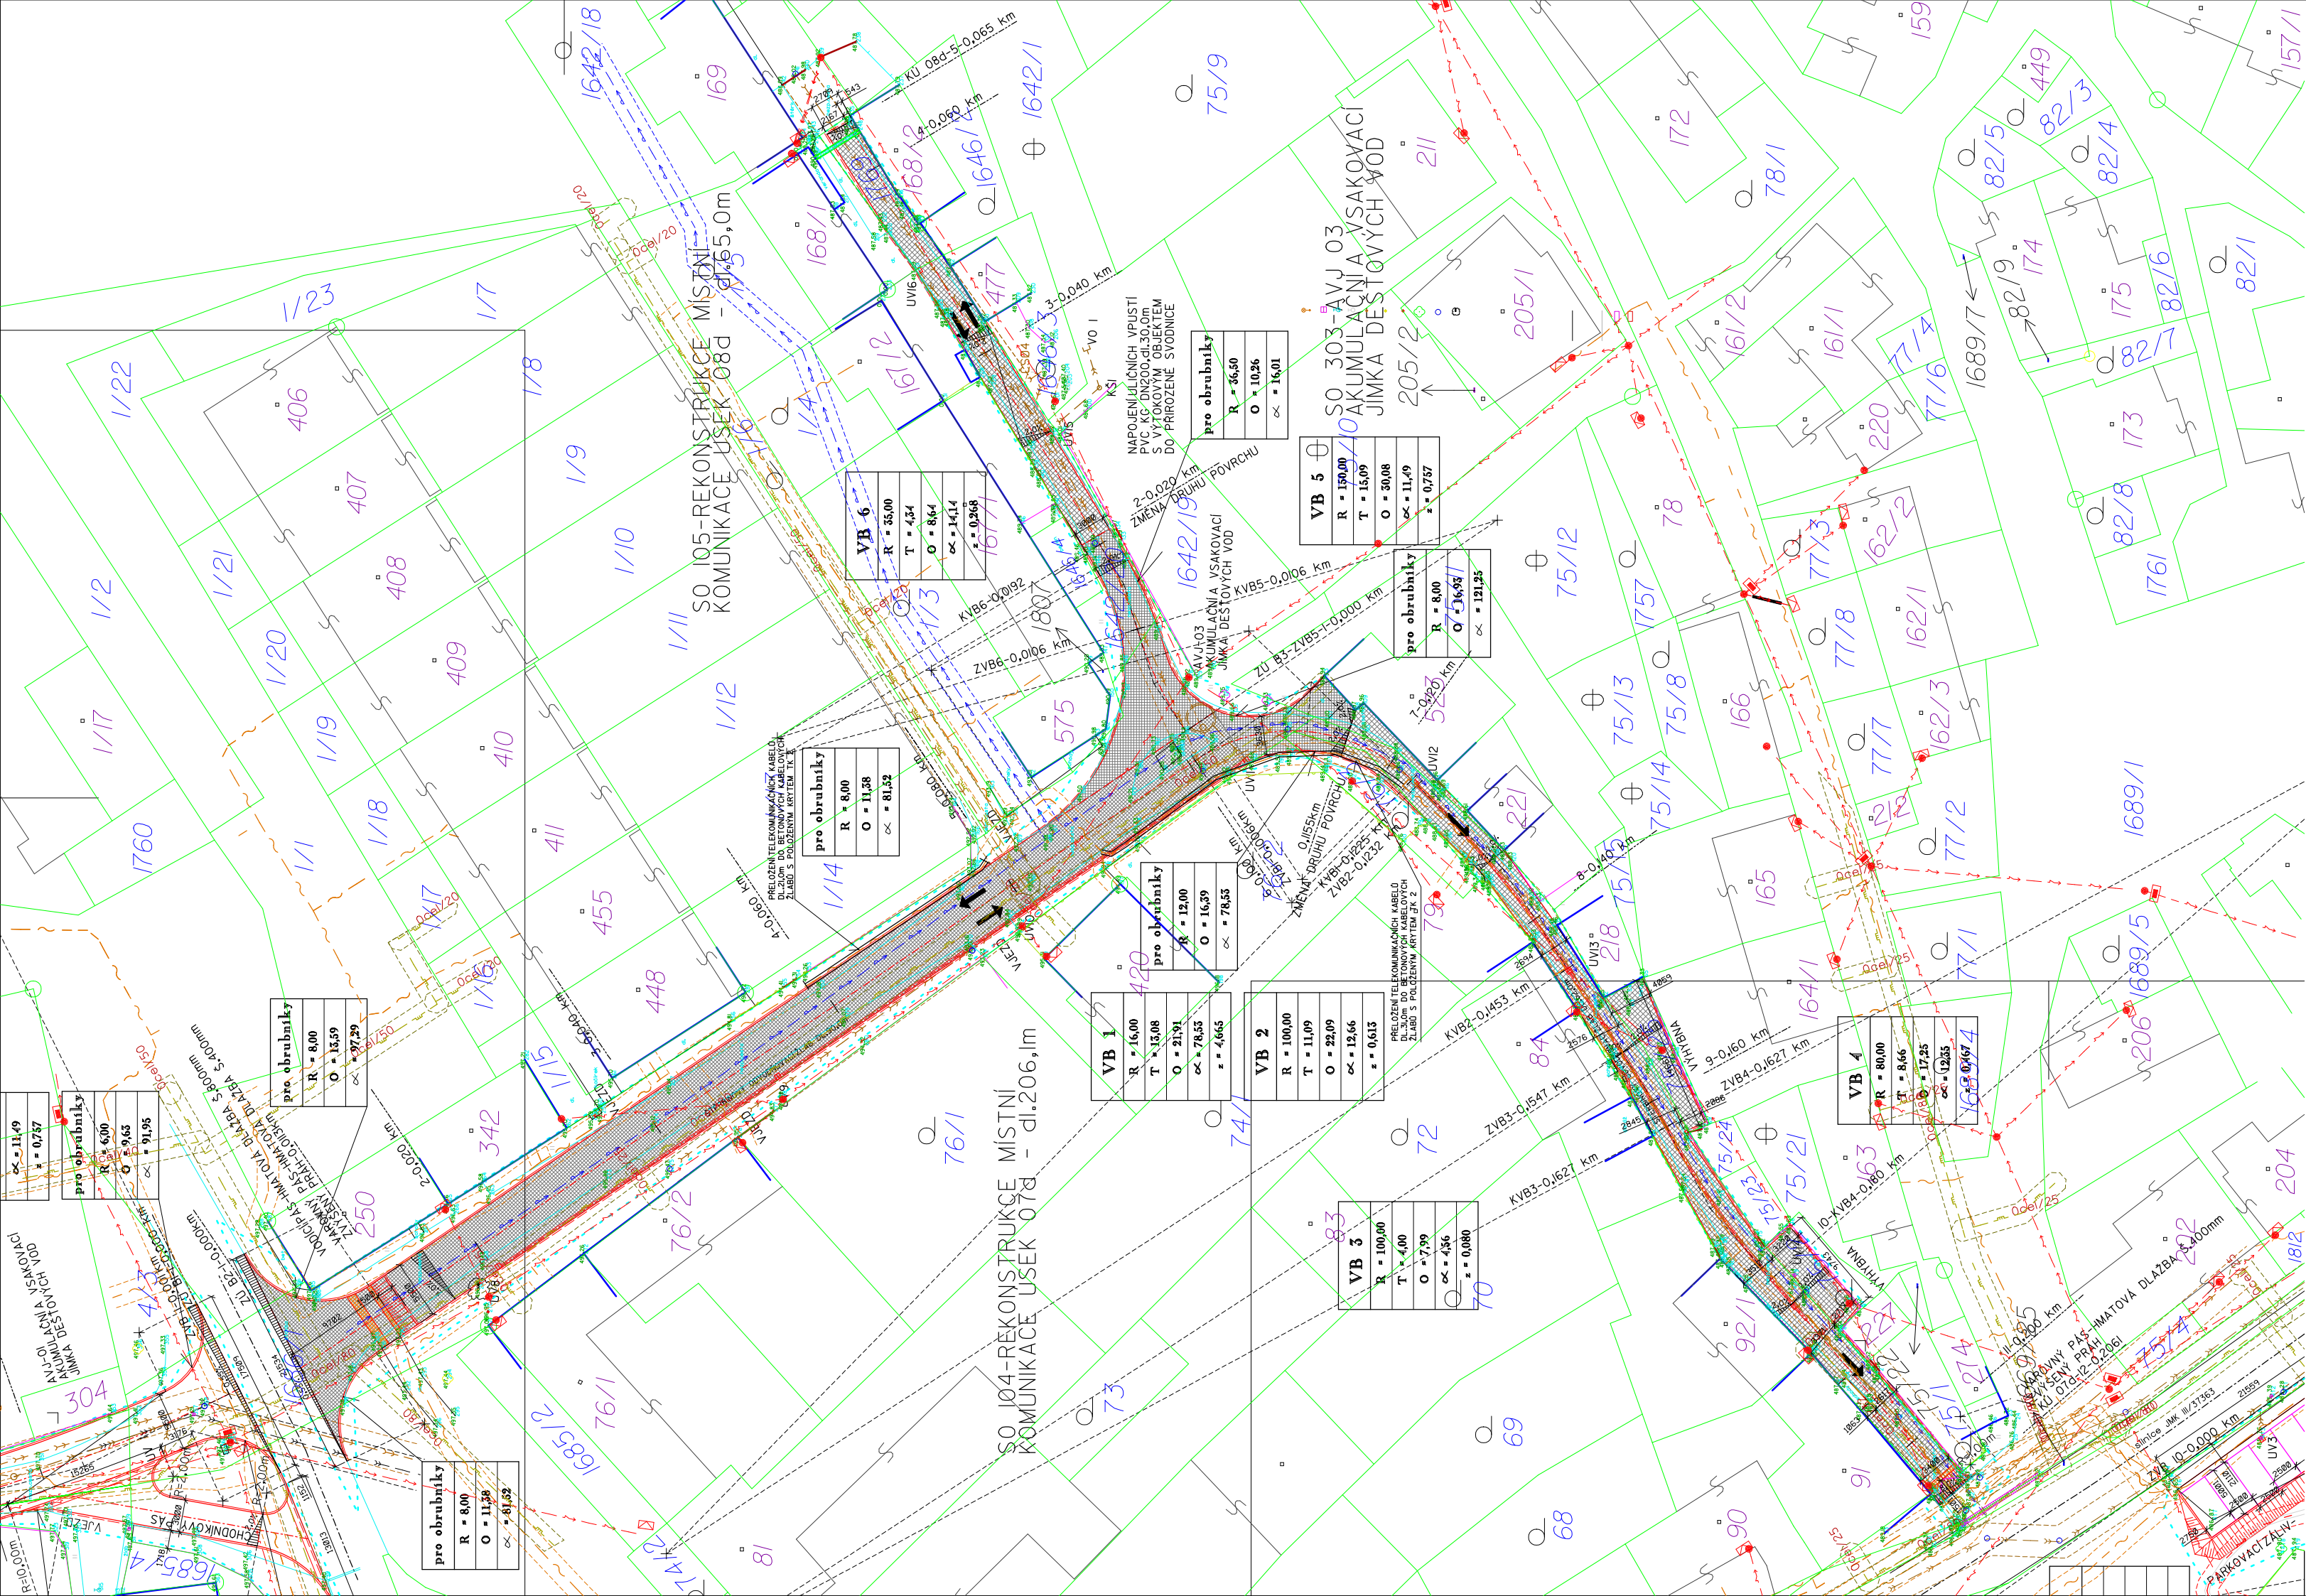

SOUHLAS VLASTNÍKA POZEMKU SE STAVEBNÍM ZÁMĚREM DLE § 184 a, STAVEBNÍHO ZÁKONA

VLASTNÍK POZEMKU k.ú.Ostrov u Macochy, p.č.75/2

Pavel Vágner
trvale bytem Ostrov u Macochy č.p.190, PSČ 679 14
SJM

Podpis: _____

Jolana Vágnerová
trvale bytem Ostrov u Macochy č.p.190, PSČ 679 14
SJM

Podpis: _____

VLASTNÍK POZEMKU k.ú.Ostrov u Macochy, p.č.76/2

Vlastimil Marek
trvale bytem Ostrov u Macochy č.p.391, PSČ 679 14
SJM

Podpis: _____

Hana Marková
trvale bytem Ostrov u Macochy č.p.391, PSČ 679 14
SJM

Podpis: _____

VLASTNÍK POZEMKU k.ú.Ostrov u Macochy, p.č.75/II

Josef Kočvara
trvale bytem Ostrov u Macochy č.p.418, PSČ 679 14

Podpis: _____

Růžena Kočvarová
trvale bytem Ostrov u Macochy č.p.418, PSČ 679 14

Podpis: _____

Markéta Kočvarová
trvale bytem Ostrov u Macochy č.p.418, PSČ 679 14

Podpis: _____

LEGENDA:

- 702/1
32/3
(PK702/1)
- ČÍSLO PARCEL KN-POZEMKOVÉ
ČÍSLO PARCEL KN-STAVEBNÍ
ČÍSLO PARCEL PK-POZEMKOVÉ
HRANICE PARCEL KN
HRANICE PARCEL- PK
HRANICE STAVENÍSTĚ
OSA POZEM.KOMUNIKACÍ-STÁV.
OSA POZEM.KOMUNIKACÍ-NÁVRH
OKRAJE KOMUNIKACÍ-STÁV.
OKRAJE KOMUNIKACÍ-VYSOKÝ OBRUBNÍK-NÁVRH
OKRAJE KOMUNIKACÍ-NÍZKÝ OBRUBNÍK-NÁVRH
OKRAJE KOMUNIKACÍ-KRAJNICE-NÁVRH
ULIČNÍ VPUST-NÁVRH
- PLYNOVOD STL-STÁV.
VEDENÍ SÍTĚ NN-STÁV.
VEDENÍ SÍTĚ NN-STÁV.
VEDENÍ SÍTĚ VN-VZDUŠNÉ-STÁV.
VEŘEJNÉ OSVĚTLENÍ, LAMPA-STÁV.
TELEKOMUNICAČNÍ VEDENÍ-STÁV.
SPLAŠKOVÁ KANALIZACE-STÁV.
DEŠŤOVÁ KANALIZACE-STÁVAJÍCÍ
DEŠŤOVÁ KANALIZACE-NÁVRH

- podzemní hydrant
nadzemní hydrant
plynovodní šoupě
dřevěný sloup
betonový sloup
strom
kanalizační šachta
plot dřevěný
plot drátěný
plot zděný
vstup
budovy
rozhraní ploch
terénní hrana
zabradlí

- ASFALTOBETONOVÝ KRYT VOZOVKY
DLÁŽDEŇ KRYT VOZOVKY
DLÁŽDEŇ KRYT CHODNIČKY
HMATOVÁ, SIGNÁLNÍ DLÁŽBA

LEGENDA-UCHRANĚNÁ PÁSMA:

- OCHRANĚNÉ PÁSMO VODOVODU- NÁVRH
OCHRANĚNÉ PÁSMO VODOVODU-STÁVAJÍCÍ
OCHRANĚNÉ PÁSMO PLYNOVODU STL-NÁVRH
OCHRANĚNÉ PÁSMO PLYNOVODU STL-STÁVAJÍCÍ
OCHRANĚNÉ PÁSMO DEŠŤOVÉ KANALIZACE-NÁVRH
OCHRANĚNÉ PÁSMO DEŠŤOVÉ KANALIZACE-STÁVAJÍCÍ
OCHRANĚNÉ PÁSMO SPLAŠKOVÉ KANALIZACE-NÁVRH
OCHRANĚNÉ PÁSMO SPLAŠKOVÉ KANALIZACE-STÁVAJÍCÍ
OCHRANĚNÉ PÁSMO VEŘEJNÉ OSVĚTLENÍ-NÁVRH
OCHRANĚNÉ PÁSMO VEŘEJNÉ OSVĚTLENÍ-STÁVAJÍCÍ
OCHRANĚNÉ PÁSMO VEDENÍ SÍTĚ VN, NN-STÁVAJÍCÍ
OCHRANĚNÉ PÁSMO TELEKOMUNICAČNÍ VEDENÍ-STÁVAJÍCÍ
OCHRANĚNÉ PÁSMO 50m OD LESNÍHO POZEMKU

STÁVAJÍCÍ INŽENÝRSKÉ SÍTĚ JSOU ZAKRESLENY INFORMATIVNĚ. PŘED REALIZACÍ STAVBY JE NUTNÉ JEJICH VYTÝČENÍ SPRÁVCEM SÍTĚ V TERÉNU.
HRANICE PARCEL JSOU ZAKRESLENY DIGITALIZACÍ RÁSTROVÝCH MAP KN A PK STAVU, PŘED REALIZACÍ STAVBY JE NUTNÉ JEJICH VYTÝČENÍ V TERÉNU AUTORIZOVANÝM GEOMETREM.
VÝSKOVÝ SYSTÉM BVP
SOUBŘADNICOVÝ SYSTÉM JTSK

KOORDINÁTOR PROJEKTU	ING.ARCH.ŘADEK HAŠKA
VEDOUČÍ PROJEKTANT	ING.ARCH.ŘADEK HAŠKA
ODPOVĚDNÝ PROJEKTANT	MIROSLAV PATOČKA
VYPRACOVAL	ING.ARCH.ŘADEK HAŠKA
PROJEKTANT	HAŠKA,a.s.,Jungmannova 74,Tišnov
INVESTOR	MĚSTYS OSTROV U MACOCHY OSTROV U MACOCHY č.p.81, 679 14 IČO:00280780

NÁZEV STAVBY	REKONSTRUKCE MÍSTNÍCH A ÚČELOVÝCH KOMUNIKACÍ, OSTROV U MACOCHY
MÍSTO STAVBY	K.Ú.OSTROV U MACOCHY
STAVEBNÍ OBJEKT	SO 104-MÍSTNÍ KOMUNIKACE 074,SO 105-MÍSTNÍ KOMUNIKACE 08d
NÁZEV VÝKRESU	KATASTRÁLNÍ SITUACNÍ VÝKRES- ČÁST III.

PROJEKTOVÁNÍ INŽENÝRSKÝCH A POZEMNÍCH STAVEB

HAŠKA, a.s.
TEL./FAX:516 417 561 JUNGMANNOVA 74,TIŠNOV,666 01

STUPEŇ	DSSP
ČÍSLO ZAKÁZKY	15/03/18
FORMÁT	6x A4
DATUM	5.II.2018
MĚŘÍTKO	ČÍSLO VÝKRESU 1: 500 C 04.