


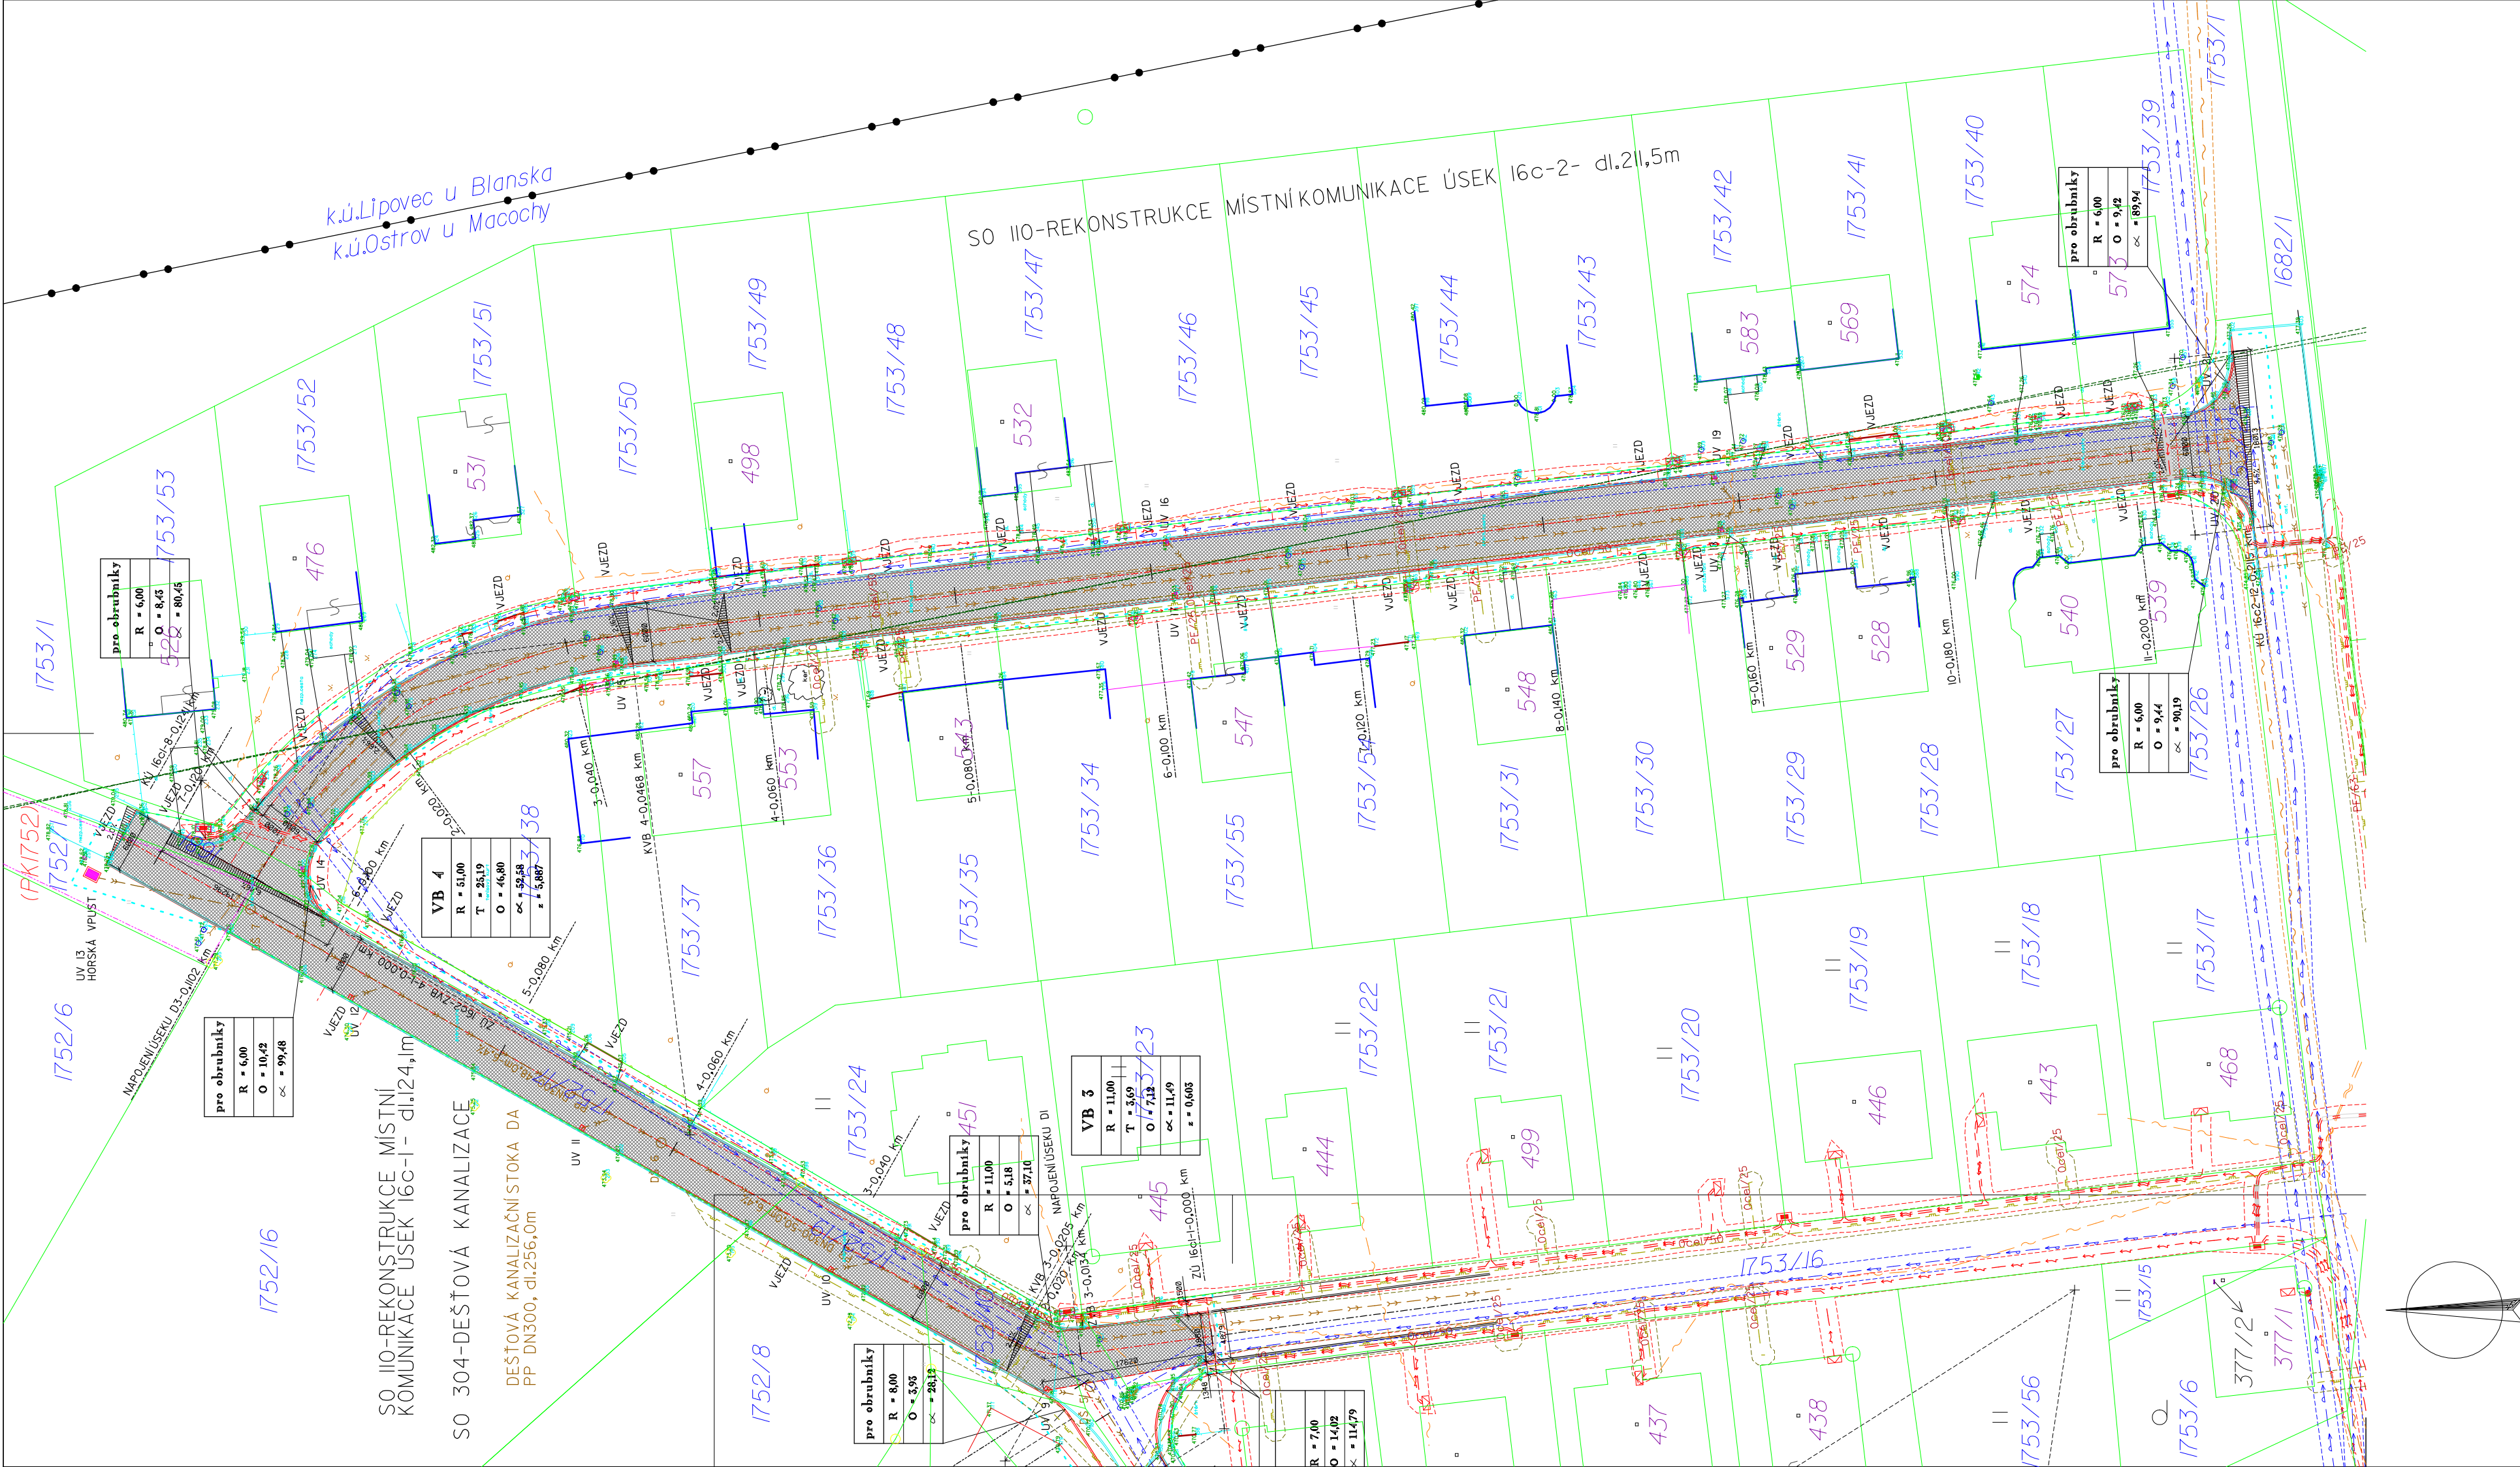

LEGENDA:

- ČÍSLO PARCEL KN-POZEMKOVÉ
- ČÍSLO PARCEL KN-STAVEBNÍ
- ČÍSLO PARCEL PK-POZEMKOVÉ
- HRANICE PARCEL KN
- HRANICE PARCEL- PK
- HRANICE STAVENISTÉ
- OSA POZEM.KOMUNIKACÍ-STÁV.
- OSA POZEM. KOMUNIKACÍ-NÁVRH
- OKRAJE KOMUNIKACÍ-STÁV.
- OKRAJE KOMUNIKACÍ-VYSOKÝ OBRUBNÍK-NÁVRH
- OKRAJE KOMUNIKACÍ-NÍZKÝ OBRUBNÍK-NÁVRH
- OKRAJE KOMUNIKACÍ-KRAJNICE-NÁVRH
- ULIČNÍ VPUST-NÁVRH

- PLYNOVOD STL-STÁV.
- VEDENÍ SÍTĚ NN-STÁV.
- VEDENÍ SÍTĚ NN-STÁV.
- VEDENÍ SÍTĚ VN-VZDUŠNÉ-STÁV.
- VEREJNÉ OSVĚTLENÍ, LAMPA-STÁV.
- TELEKOMUNIKAČNÍ VEDENÍ-STÁV.
- SPLAŠKOVÁ KANALIZACE-STÁV.
- DEŠŤOVÁ KANALIZACE-STÁV
- DEŠŤOVÁ KANALIZACE-NÁVRH

LEGENDA-OCHRANNÁ PÁSMA:

- OCHRANNÉ PÁSMO VODOVODU- NÁVRH
- OCHRANNÉ PÁSMO VODOVODU-STÁVAJÍCÍ
- OCHRANNÉ PÁSMO PLYNOVODU STL-NÁVRH
- OCHRANNÉ PÁSMO PLYNOVODU STL-STÁVAJÍCÍ
- OCHRANNÉ PÁSMO DEŠŤOVÉ KANALIZACE-NÁVRH
- OCHRANNÉ PÁSMO DEŠŤOVÉ KANALIZACE-STÁVAJÍCÍ
- OCHRANNÉ PÁSMO SPLAŠKOVÉ KANALIZACE-NÁVRH
- OCHRANNÉ PÁSMO SPLAŠKOVÉ KANALIZACE-STÁVAJÍCÍ
- OCHRANNÉ PÁSMO VEREJNÉ OSVĚTLENÍ-NÁVRH
- OCHRANNÉ PÁSMO VEREJNÉ OSVĚTLENÍ-STÁVAJÍCÍ
- OCHRANNÉ PÁSMO VEDENÍ SÍTĚ VN, NN-STÁVAJÍCÍ
- OCHRANNÉ PÁSMO TELEKOMUNIKAČNÍ VEDENÍ-STÁVAJÍCÍ
- OCHRANNÉ PÁSMO 50m OD LESNÍHO POZEMKU

STÁVAJÍCÍ INŽENÝRSKÉ SÍTĚ JSOU ZAKRESLENY INFORMATIVNĚ, PŘED REALIZACÍ STAVBY JE NUTNÉ JEJICH VYTÝČENÍ SPRÁVCEM SÍTĚ V TERÉNU.
HRANICE PARCEL JSOU ZAKRESLENY DIGITALIZACÍ RAŠTRŮVÝCH MAP KN A PK STAVU, PŘED REALIZACÍ STAVBY JE NUTNÉ JEJICH VYTÝČENÍ V TERÉNU AUTORIZOVANÝM GEOMETREM.
VÝSKOVÝ SYSTÉM: BbV
SOUŘADNICOVÝ SYSTÉM: JTSK

KOORDINÁTOR PROJEKTU	ING.ARCH. RADEK HAŠKA
VEDOUČÍ PROJEKTANT	ING.ARCH. RADEK HAŠKA
ODPOVĚDNÝ PROJEKTANT	MIROSLAV PATOČKA
VYPRACOVAL	ING.ARCH. RADEK HAŠKA
PROJEKTANT	HAŠKA, a.s., Jungmannova 74, Tíšnov
INVESTOR	MĚSTYS OSTROV U MACOCHY OSTROV U MACOCHY č.p.81, 679 14 IČO:00280780

PROJEKTOVÁNÍ INŽENÝRSKÝCH A POZEMNÍCH STAVEB	
	
HAŠKA, a.s.	
TEL./FAX: 516 417 561 JUNGMANNOVA 74, TÍŠNOV, 666 01	

NÁZEV STAVBY	REKONSTRUKCE MÍSTNÍCH A ÚČELOVÝCH KOMUNIKACÍ, OSTROV U MACOCHY
MÍSTO STAVBY	K.Ú. OSTROV U MACOCHY
STAVEBNÍ OBJEKT	SO 110-MÍSTNÍ KOMUNIKACE 16c, 304-DEŠŤOVÁ KANALIZACE
NÁZEV VÝKRESU	KATASTRÁLNÍ SITUACNÍ VÝKRES- ČÁST VI.

STUPEŇ	DSSP
ČÍSLO ZAKÁZKY	15/03/18
FORMÁT	6x A4
DATUM	5.11.2018
MĚŘÍTKO	ČÍSLO VÝKRESU
1:500	B 07.