
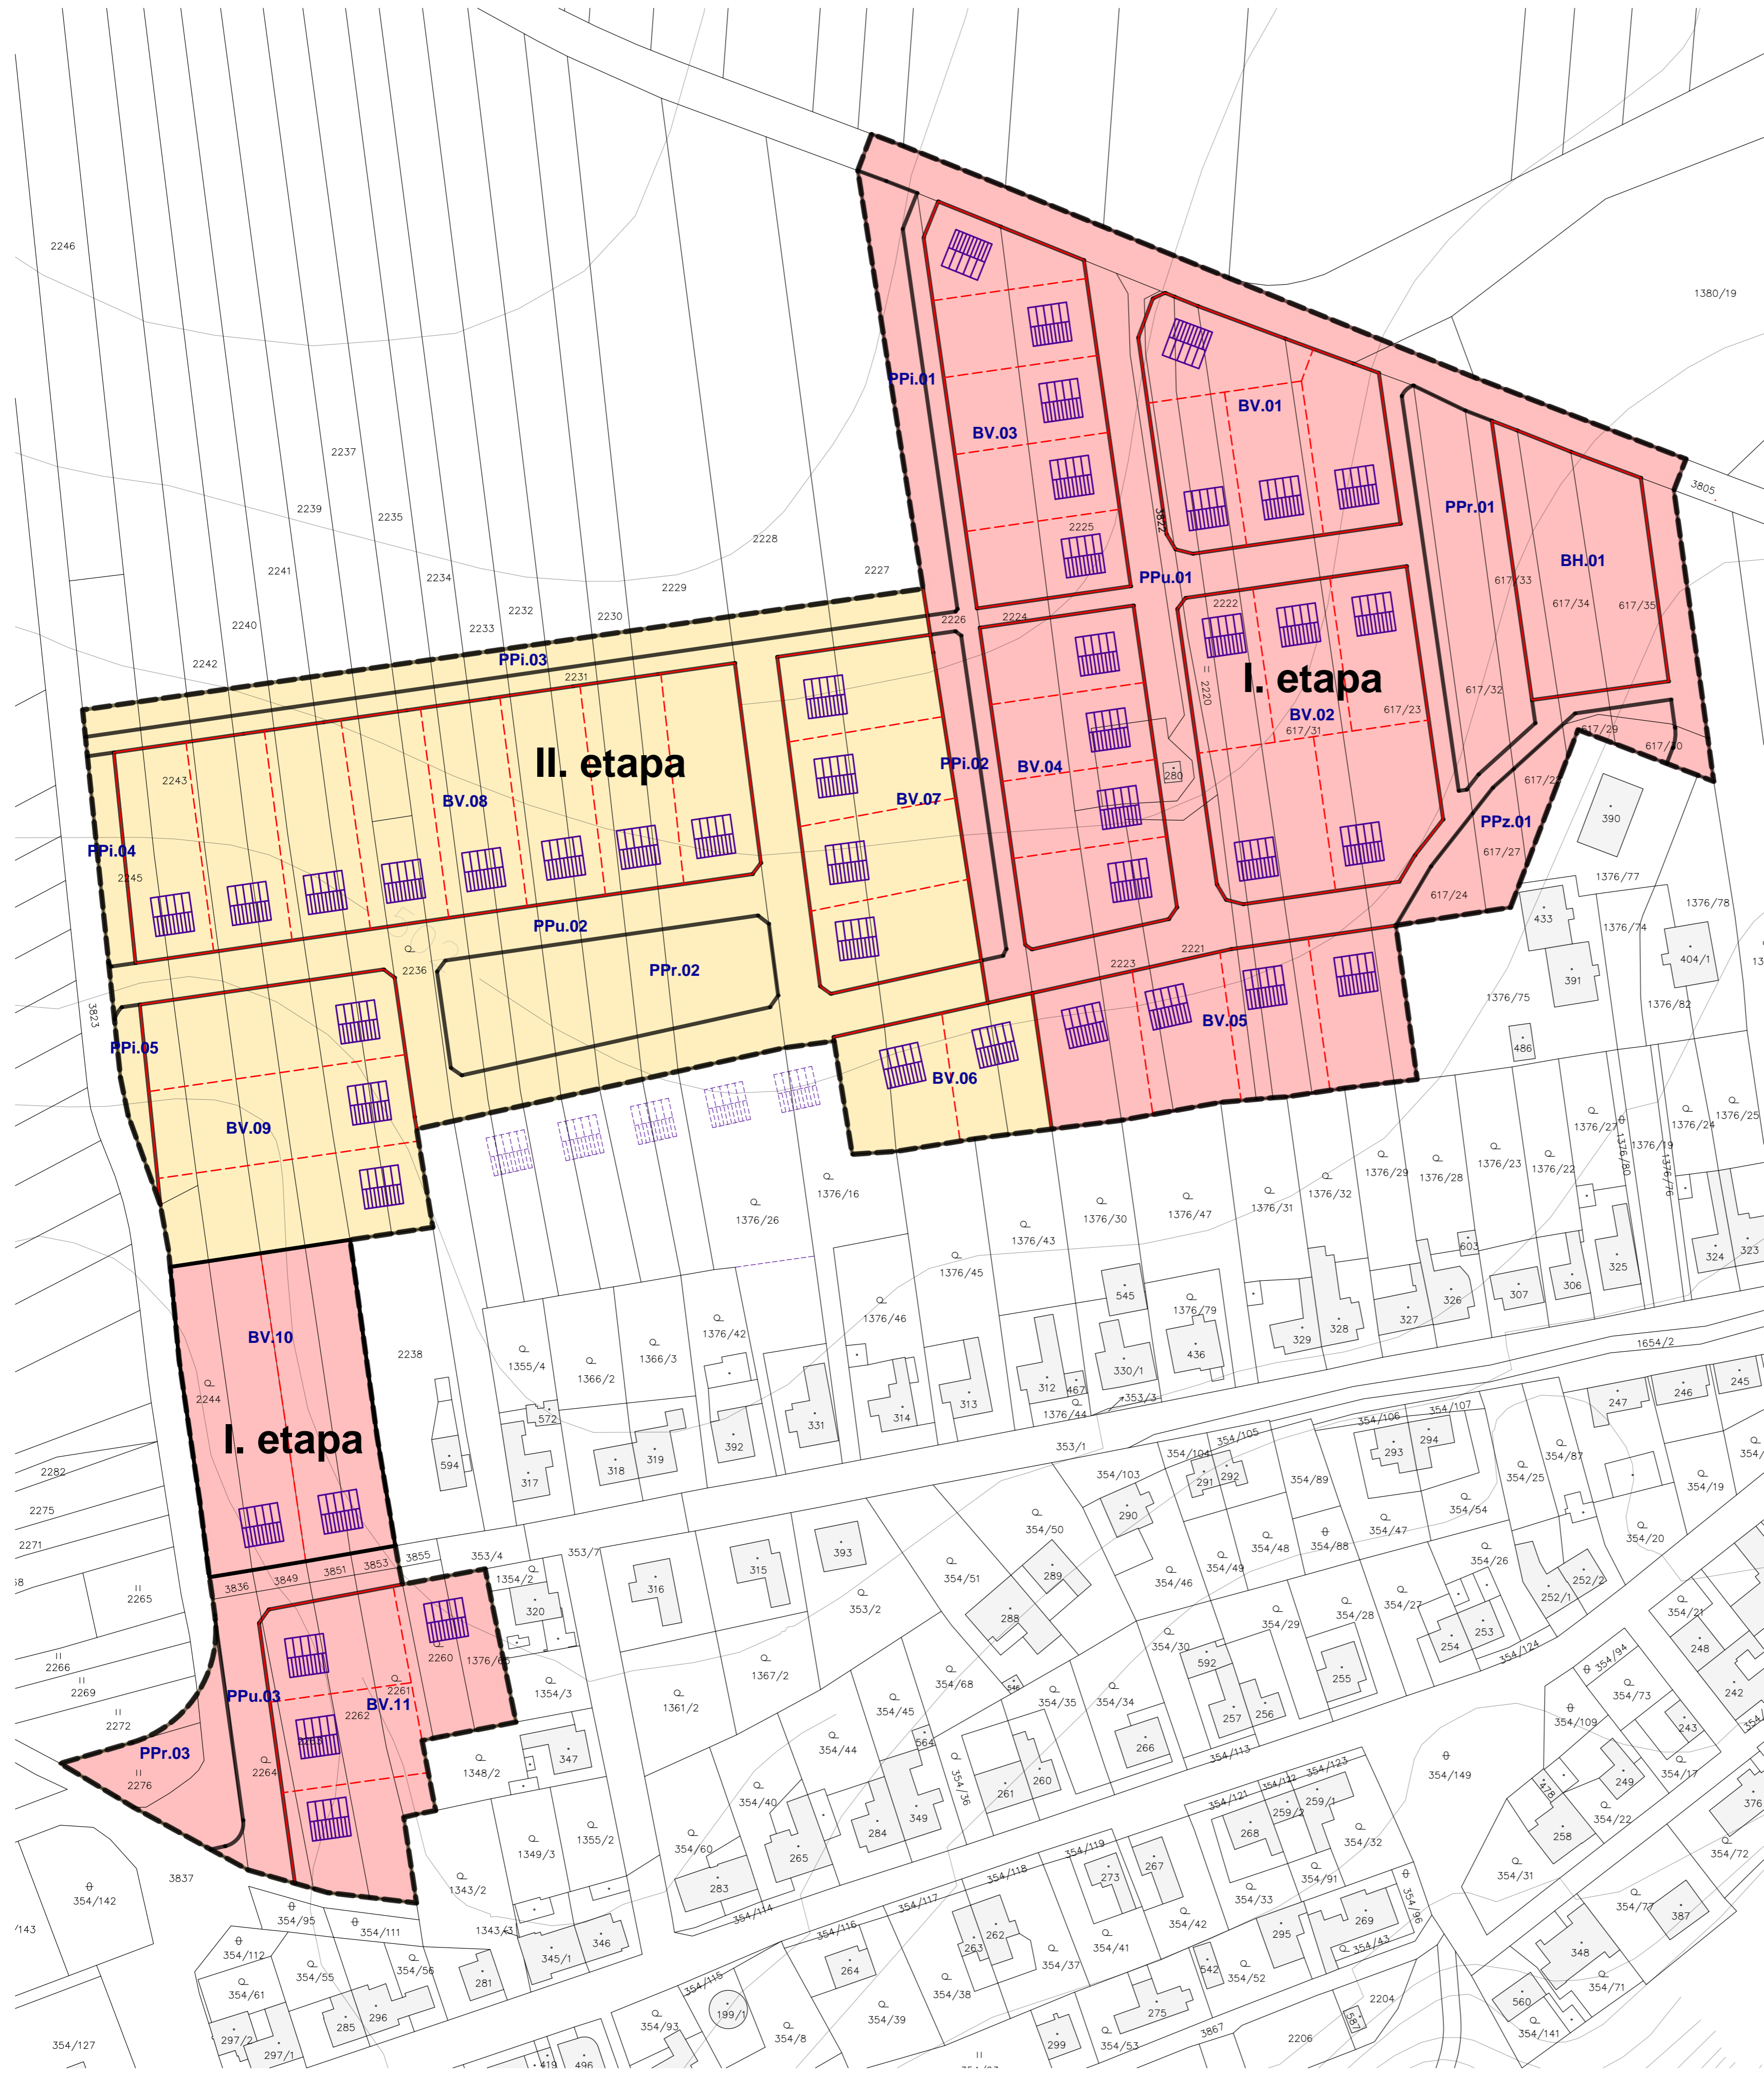


OSTROV U MACOCHY

ÚZEMNÍ STUDIE - US1

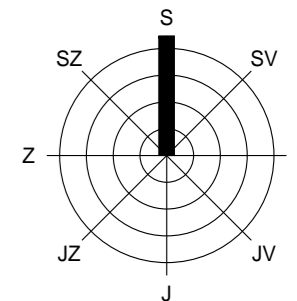

LEGENDA

stav	návrh	popis
		hranice řešeného území
		navržená parcele
		doporučená parcele
		hranice funkčních bloků
		I. etapa
		II. etapa

Přehled bloků:

označení bloku	účel	I. etapa		II. etapa	
		výměra (ha)	RD	výměra (ha)	RD
BV.01	bydlení - rodinné domy	0,327	4		
BV.02	bydlení - rodinné domy	0,469	5		
BV.03	bydlení - rodinné domy	0,383	5		
BV.04	bydlení - rodinné domy	0,329	4		
BV.05	bydlení - rodinné domy	0,364	4		
BV.06	bydlení - rodinné domy			0,172	2
BV.07	bydlení - rodinné domy			0,353	4
BV.08	bydlení - rodinné domy			0,882	8
BV.09	bydlení - rodinné domy			0,455	3
BV.10	bydlení - rodinné domy	0,382	2		
BV.11	bydlení - rodinné domy	0,368	4		
BH.01	bydlení - bytové domy	0,224			
PPu.01	veřejná prostranství - uliční prostor	0,876			
PPu.02	veřejná prostranství - uliční prostor			0,592	
PPu.03	veřejná prostranství - uliční prostor	0,130			
PPr.01	veřejná prostranství - rekreační zeleň	0,204			
PPr.02	veřejná prostranství - rekreační zeleň			0,230	
PPr.03	veřejná prostranství - rekreační zeleň	0,102			
PPz.01	veřejná prostranství - zahrádky	0,118			
PPi.01	veřejná prostranství - pohledové izolační zeleň	0,100			
PPi.02	veřejná prostranství - pohledové izolační zeleň	0,062			
PPi.03	veřejná prostranství - pohledové izolační zeleň			0,153	
PPi.04	veřejná prostranství - pohledové izolační zeleň			0,037	
PPi.05	veřejná prostranství - pohledové izolační zeleň			0,025	
Celkem v etapě:		4,438	28	2,899	17
Výměra lokality celkem (ha):		7,337			
Počet RD v lokalitě celkem:		45			

ETAPIZACE

M 1 : 1 000

ZPRACOVATEL ATELIER A.V.E. M. MAJEROVÉ 3, 638 00 BRNO
 TEL: +420 604 215 144, e-mail: a.ve.studio@volny.cz
 ING. ARCH. ŠTĚPÁN KOČIŠ (ZÁSTUPCE),
 ING. ARCH. HELENA KOČIŠOVÁ
 OBJEDNATEL MĚSTYS OSTROV U MACOCHY, PŠČ 679 14
 STAROSTA MĚSTYSE ING. ONDŘEJ HUDEC (ZÁSTUPCE)
 DATUM ŘÍJEN 2023



5